

Схема расположения конструкций трассы на отм. Б

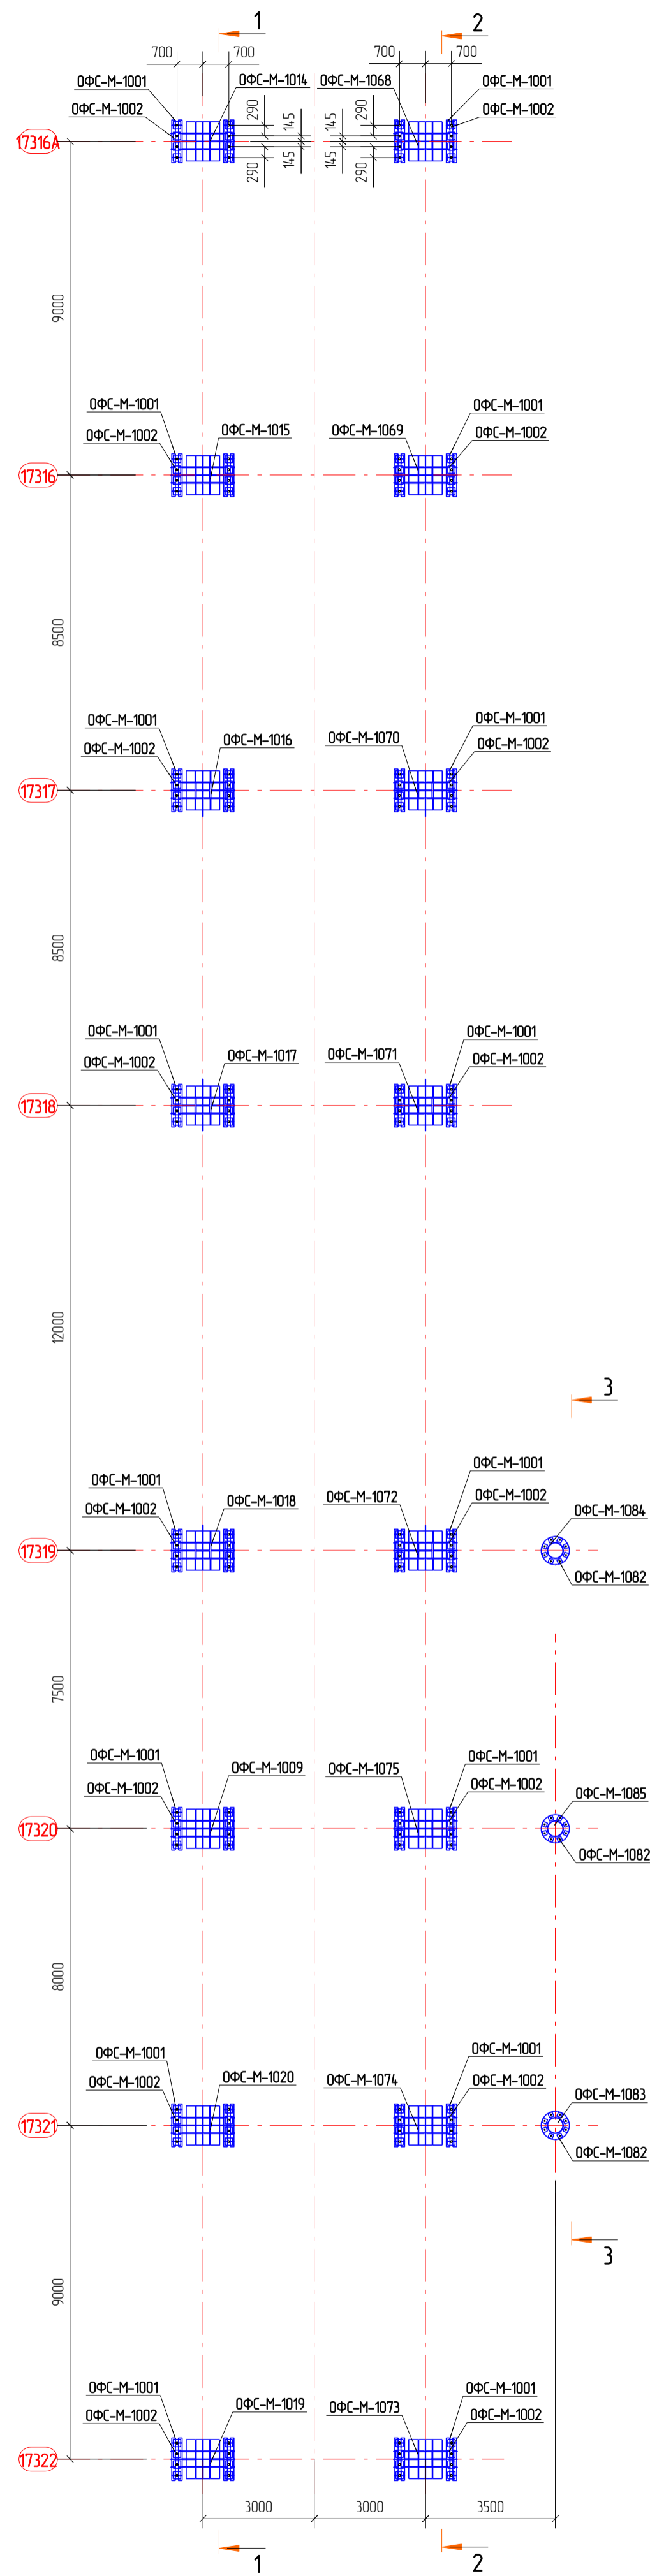


Схема расположения конструкций трассы на отм. В

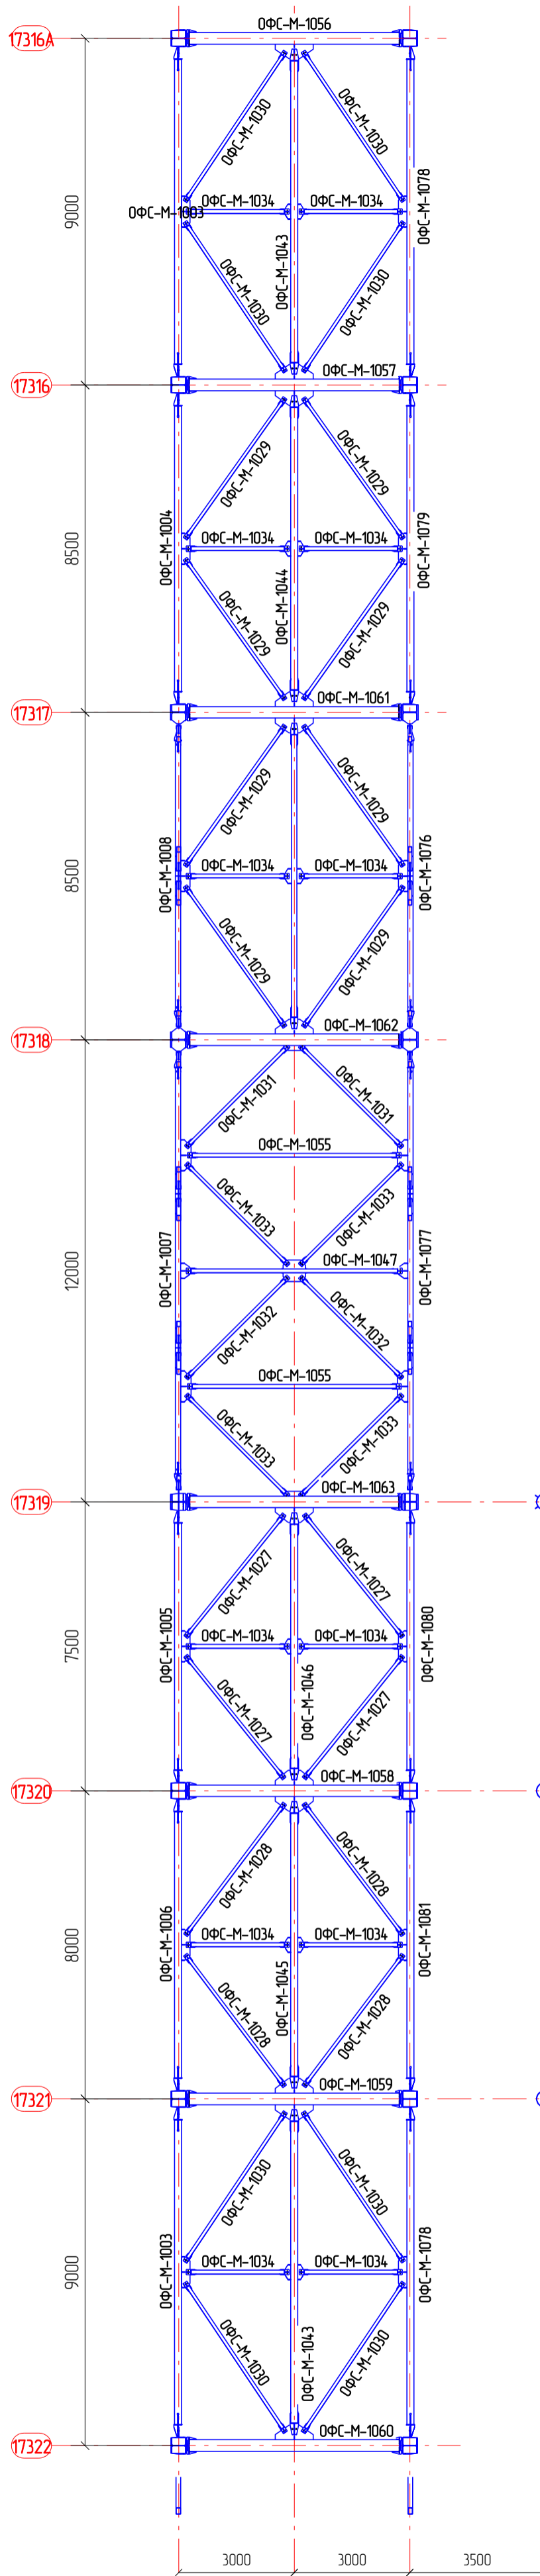


Схема расположения конструкций трассы на отм. Г

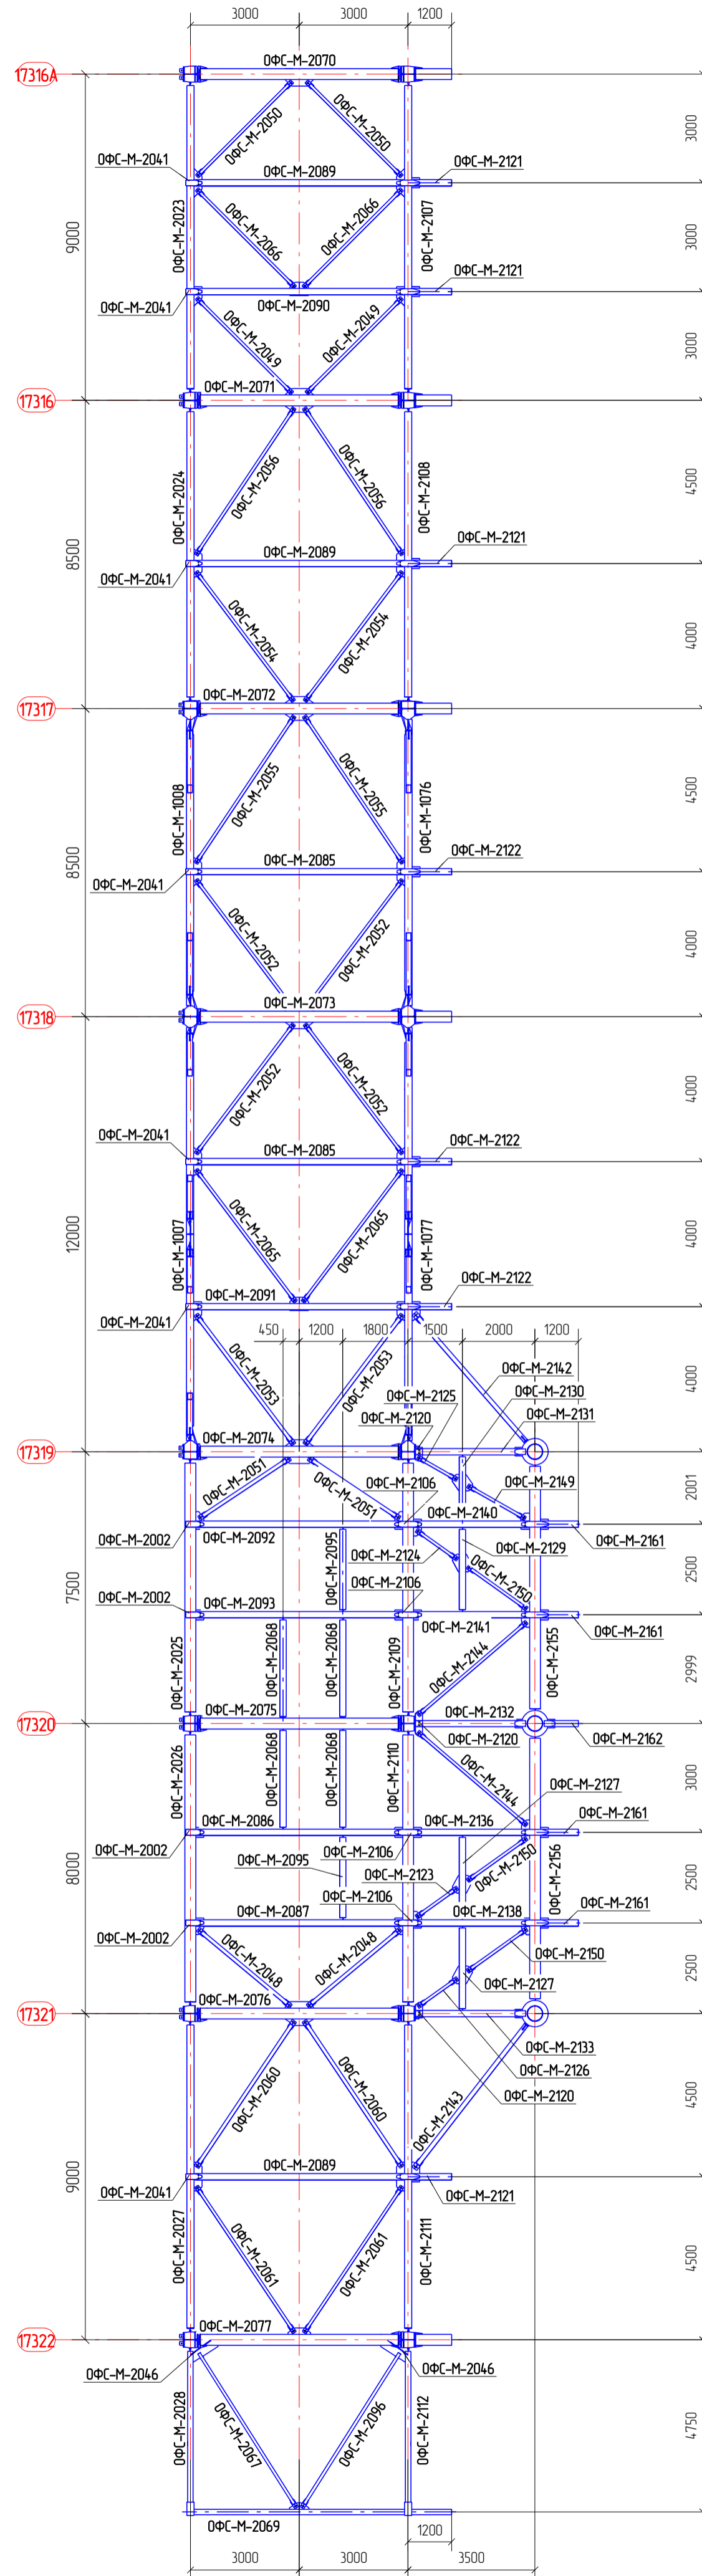


Схема расположения конструкций трассы на отм. Е


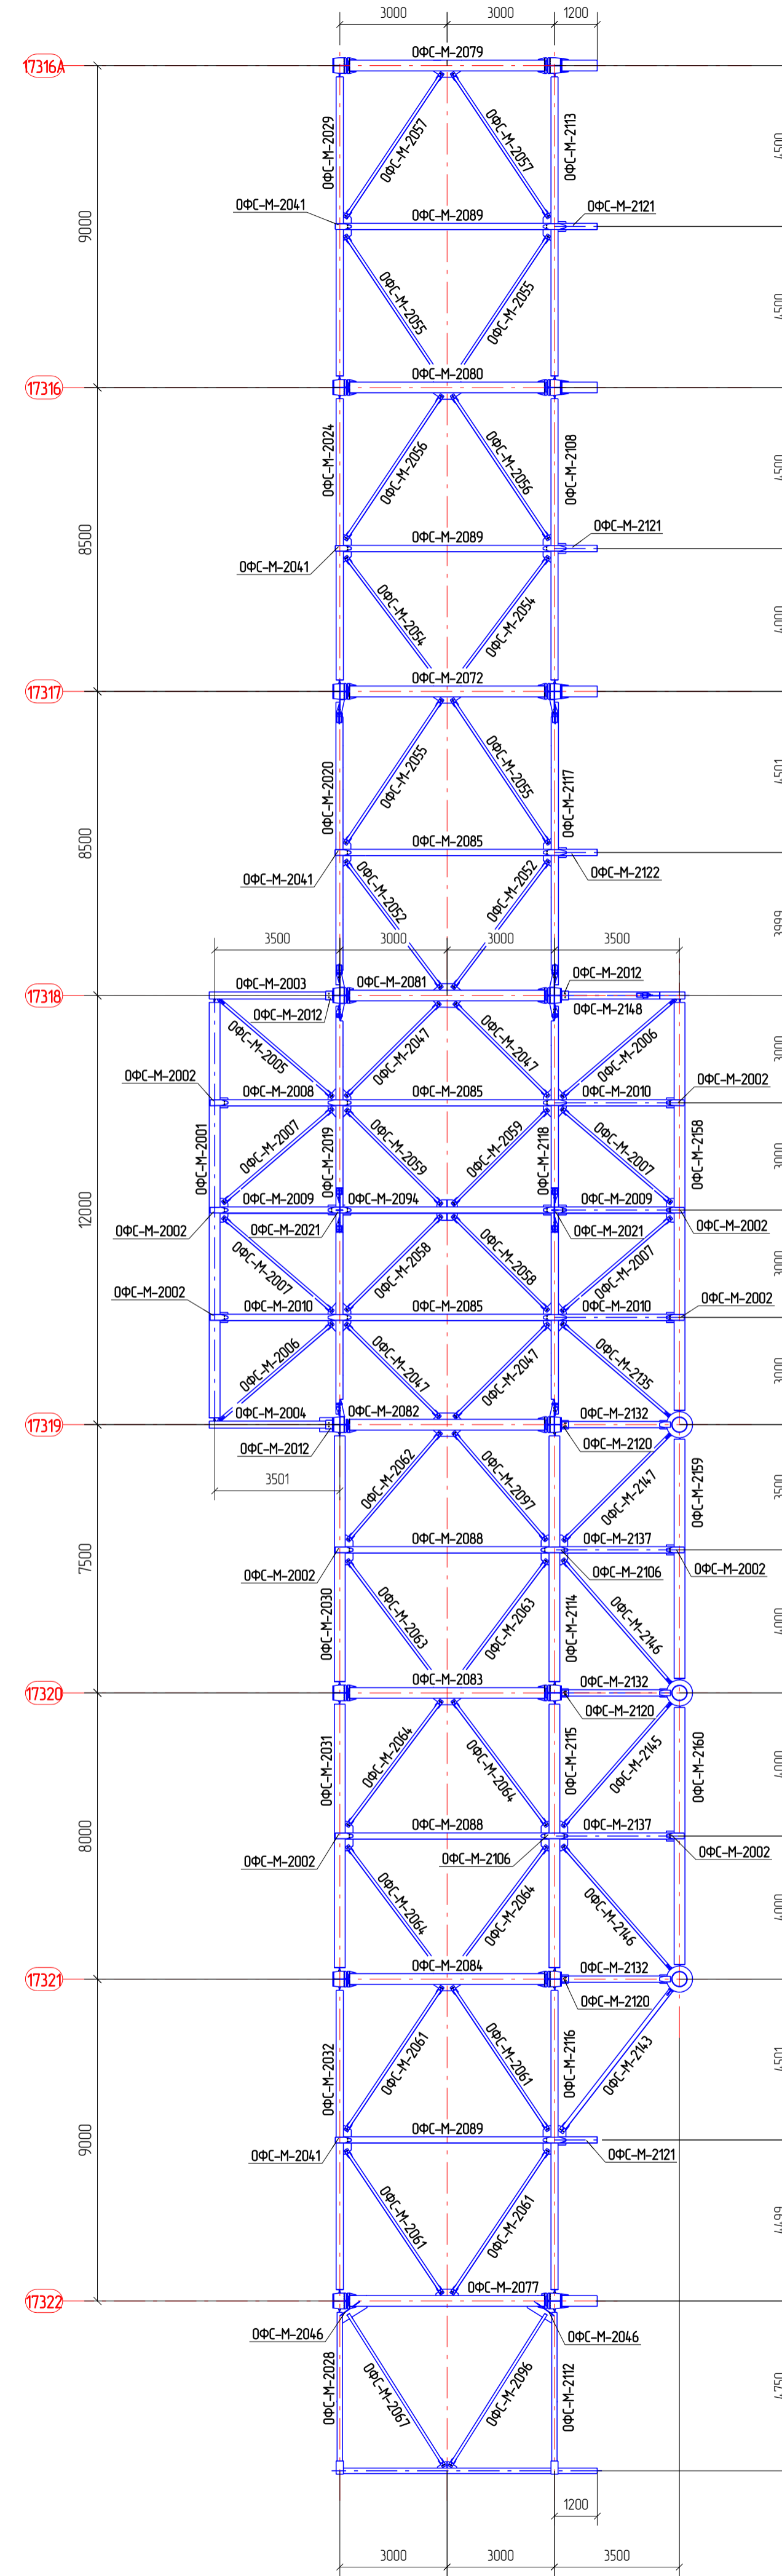


Схема расположения конструкций трассы на отм. Д

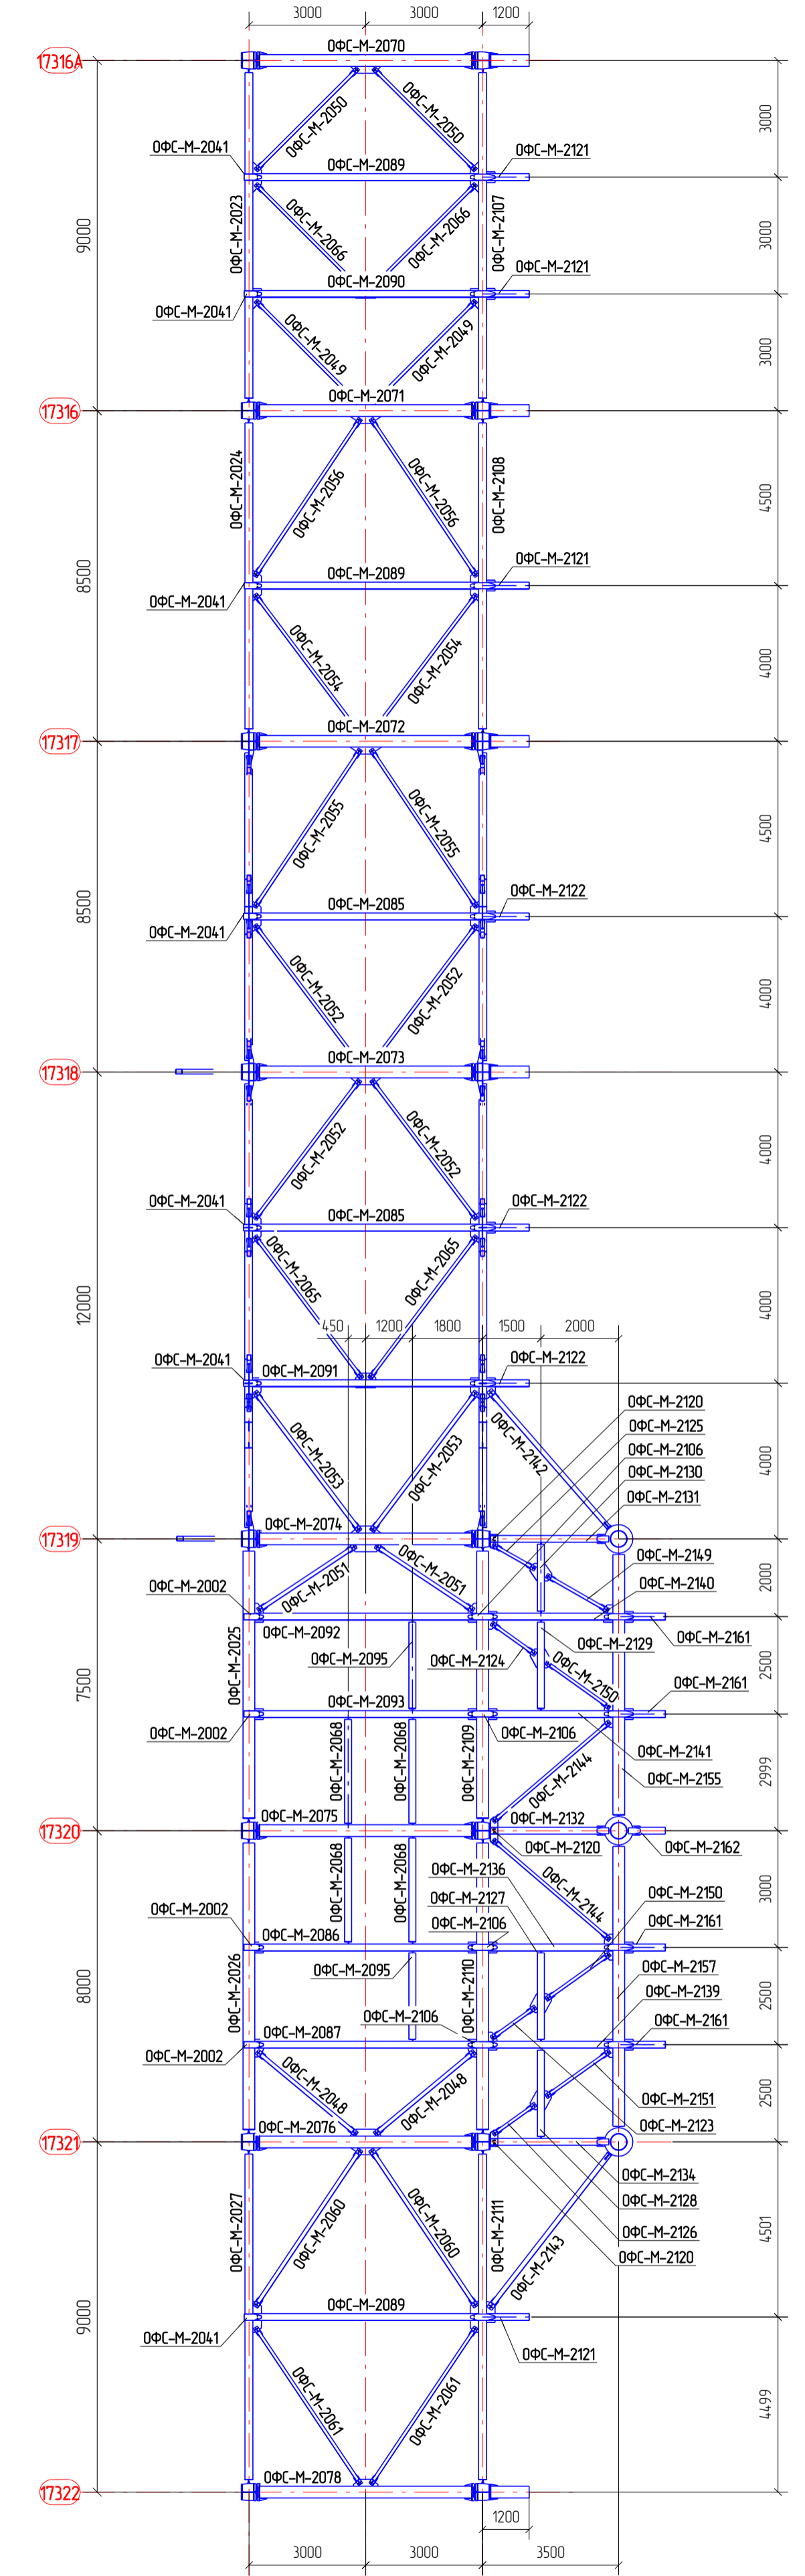

1329.340.110030.340-P-100.031.004-KMD					
Комплекс установки капитального крепежа. Общая факельная система. Трасса в районе установки СКМ бдаль №5					
ОАО "КНПЗ"					
Изм	Колуч	Лист	№Райз	Подп	Дата
		Р	1		
Глконстр	Трастьян	Разработал	Пережогин	Утвердил	Сokolov
			Таран		
Схема расположения конструкций трассы					СТАЛЬПРОЕКТ
		Стадия	Лист	Листов	
			1	7	