


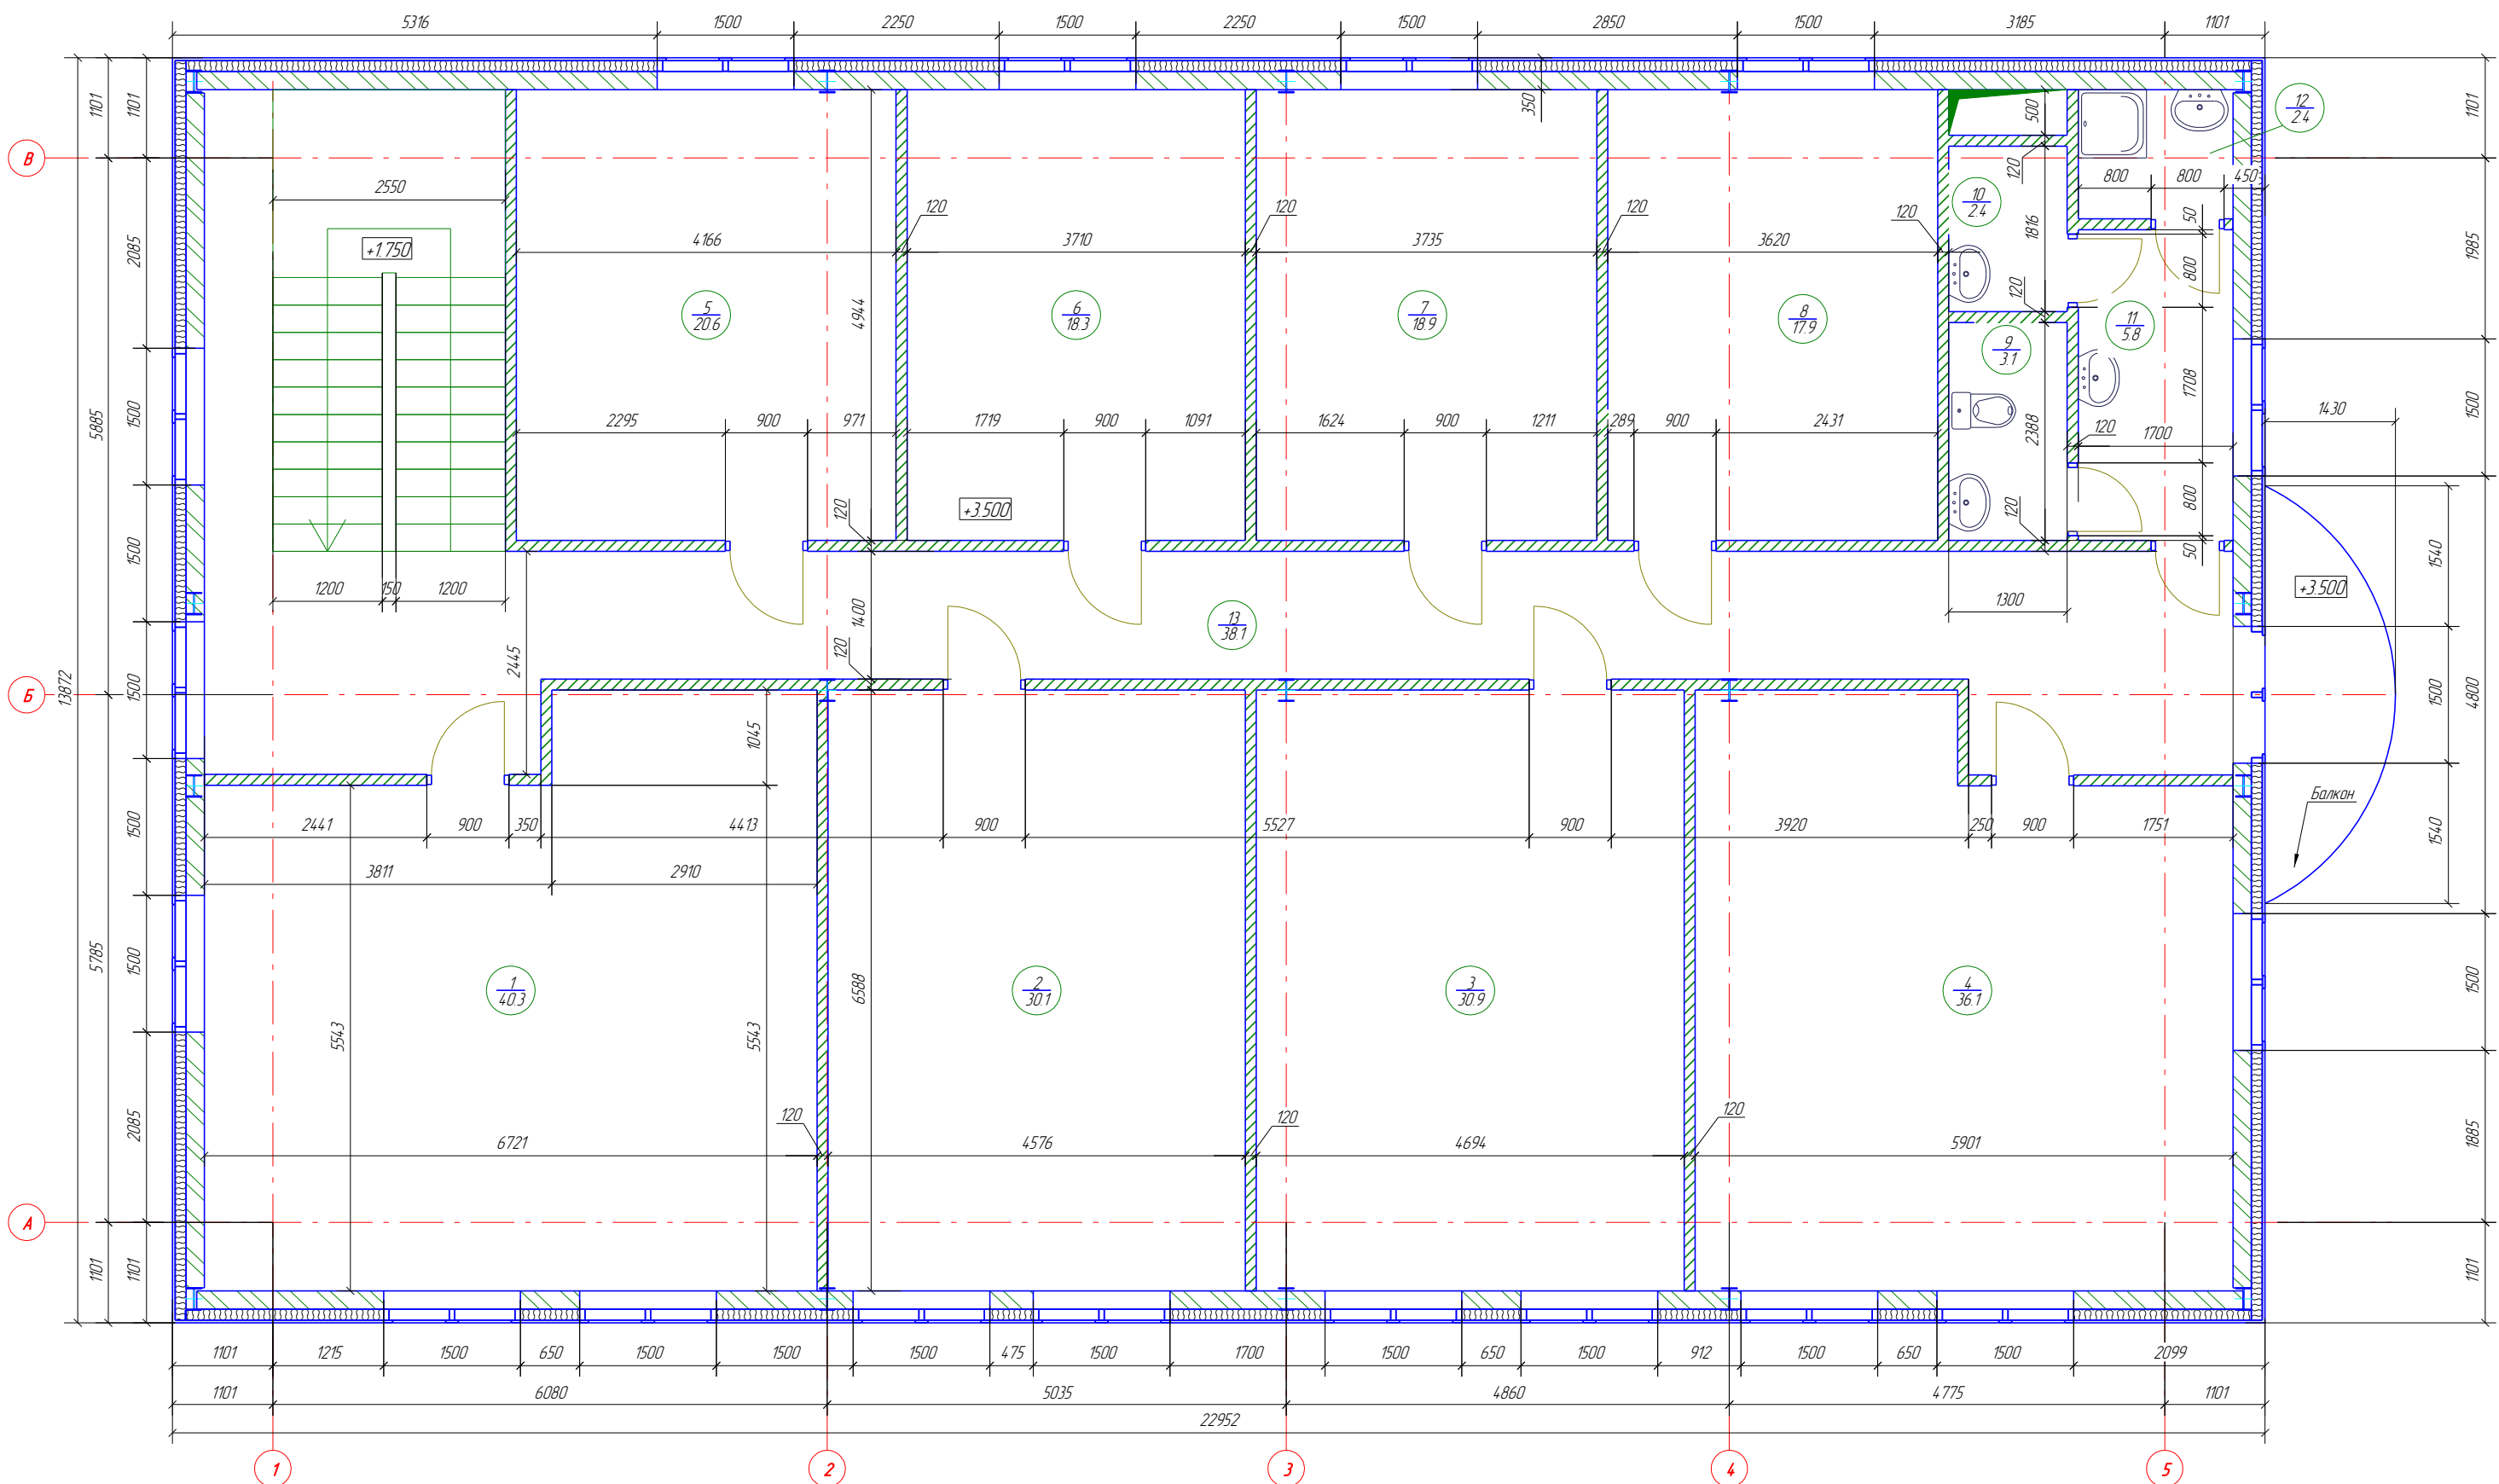


План 2ого этажа



Экспликация помещений

Номер помещения	Наименование	Площадь м ²	Кат. помещения
1	Офисное помещение №1	40.3	
2	Офисное помещение №2	30.1	
3	Офисное помещение №3	30.9	
4	Офисное помещение №4	36.1	
5	Офисное помещение №5	20.6	
6	Офисное помещение №6	18.3	
7	Офисное помещение №7	18.9	
8	Офисное помещение №8	17.9	
9	Санузел	3.1	
10	Санузел	2.4	
11	Санузел	5.8	
12	Помещение уборочного инвентаря	2.4	
13	Коридор	38.1	

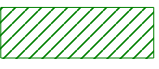Условные обозначения

-  - кирпичная кладка
-  - стена из пеноблоков
-  - минеральная вата

Итого: 265 м²

-АР					
Изм	Колуч	Лист	№ док.	Подп.	Дата
Разработал	Двойников				29.07.16
План 2ого этажа					СТАЛЬПРОЕКТ TOPENGINEER.RU

Стадия Лист Листов
Р