


План 1ого этажа

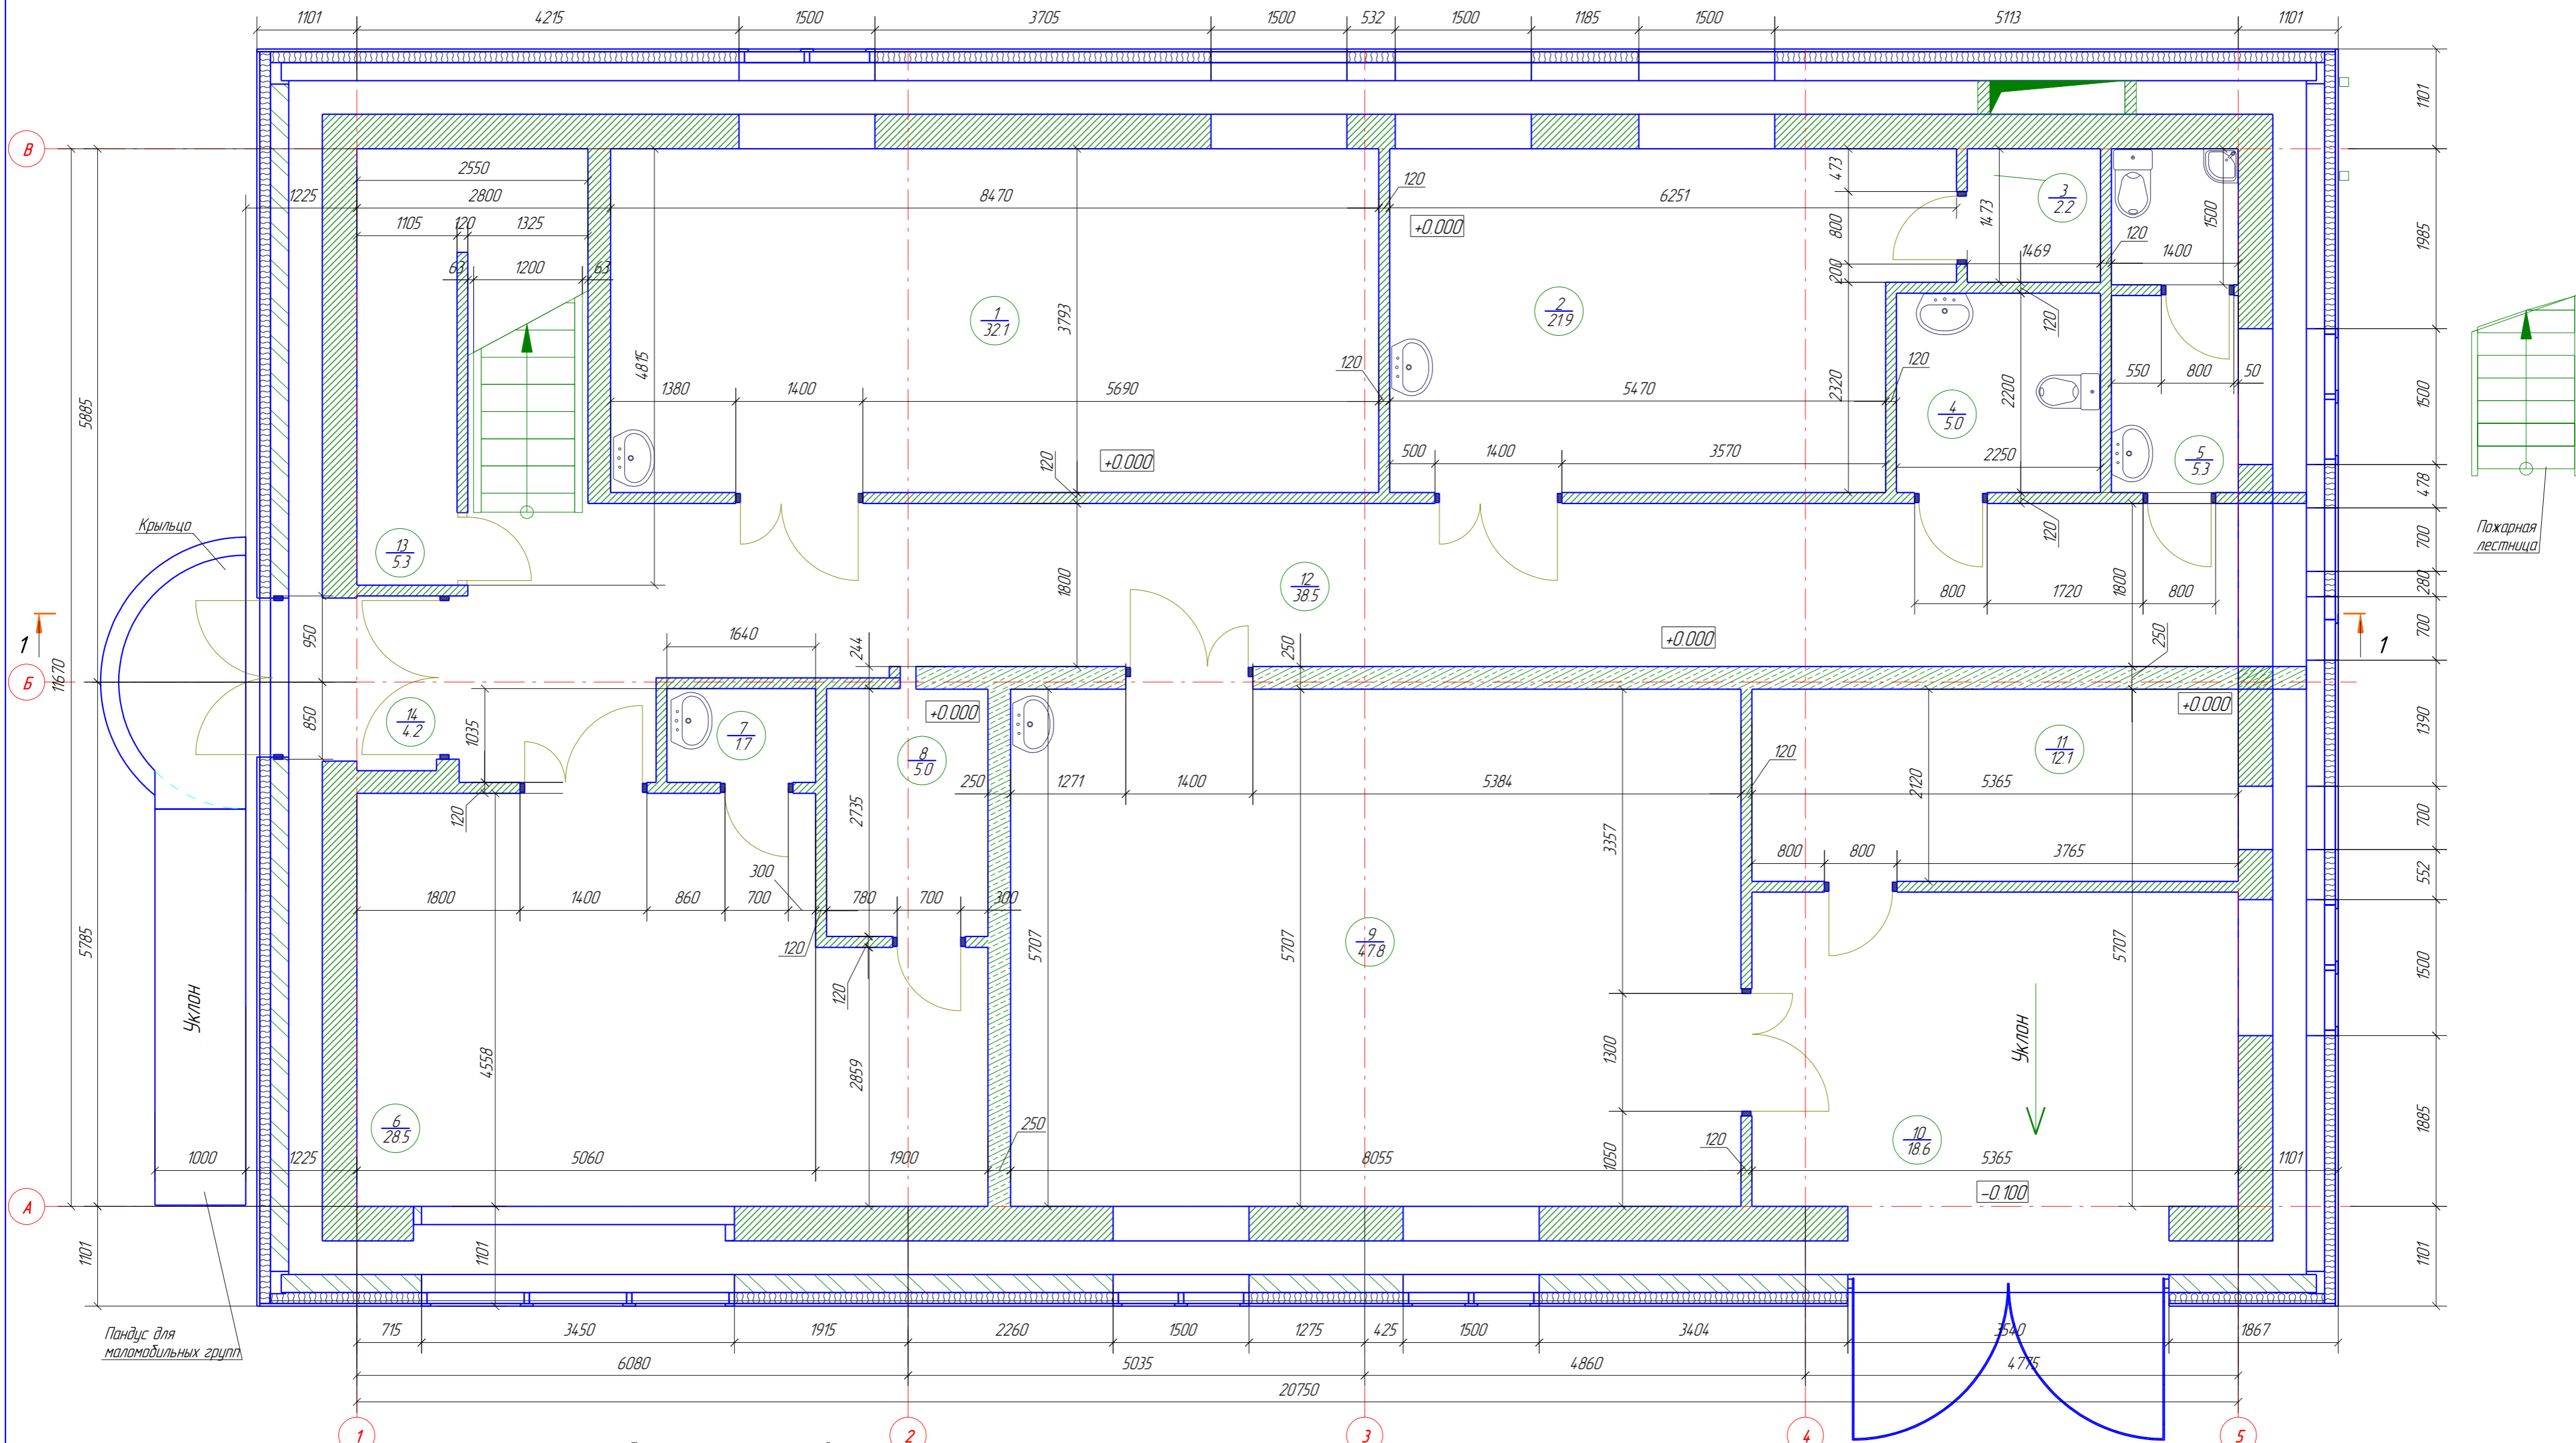

Экспликация помещений

Номер помещения	Наименование	Площадь м ²	Кат. помещения
1	Гончарный цех	321	Г
2	Цех резьбы по дереву	219	В-4
3	Кладовая	2.2	-
4	Санузел для маламодильных групп	5.0	-
5	Санузел	5.3	-
6	Художественная мастерская	28.5	В-4
7	Помещение уборочного инвентаря	1.7	-
8	Техническое помещение	5.0	В-4
9	Кухня	4.78	Г

Номер помещения	Наименование	Площадь м ²	Кат. помещения
10	Мастерская (камеральное помещение)	18.6	В-3
11	Котельная	12.1	Г
12	Коридор	38.5	-
13	Электрощитовая	5.3	В-3
14	Тамбур	4.2	-

Условные обозначения

- кирпичная кладка
- стена из пеноблоков
- минеральная вата
- силикатная кирпичная кладка

Изм.	Кол.уч.	Лист	№ док.	Подп.	Дата
ГАП	Соколов				
Проверил	Трастьян				
Разработал	Таран				28.07.16
Утвердил	Пережогин				28.07.16
Н.Контроль	Пережогин				28.07.16

1-АР

Московская область, г. Одинцово,
Коммунальный проезд, дом №1

Здание ангара на территории
историко-краеведческого музея МБУК «ОГБИЦ»

Стадия	Лист	Листов
Р	2	

План 1ого этажа

СТАЛЬПРОЕКТ
TOP ENGINEER.RU