


План 2ого этажа

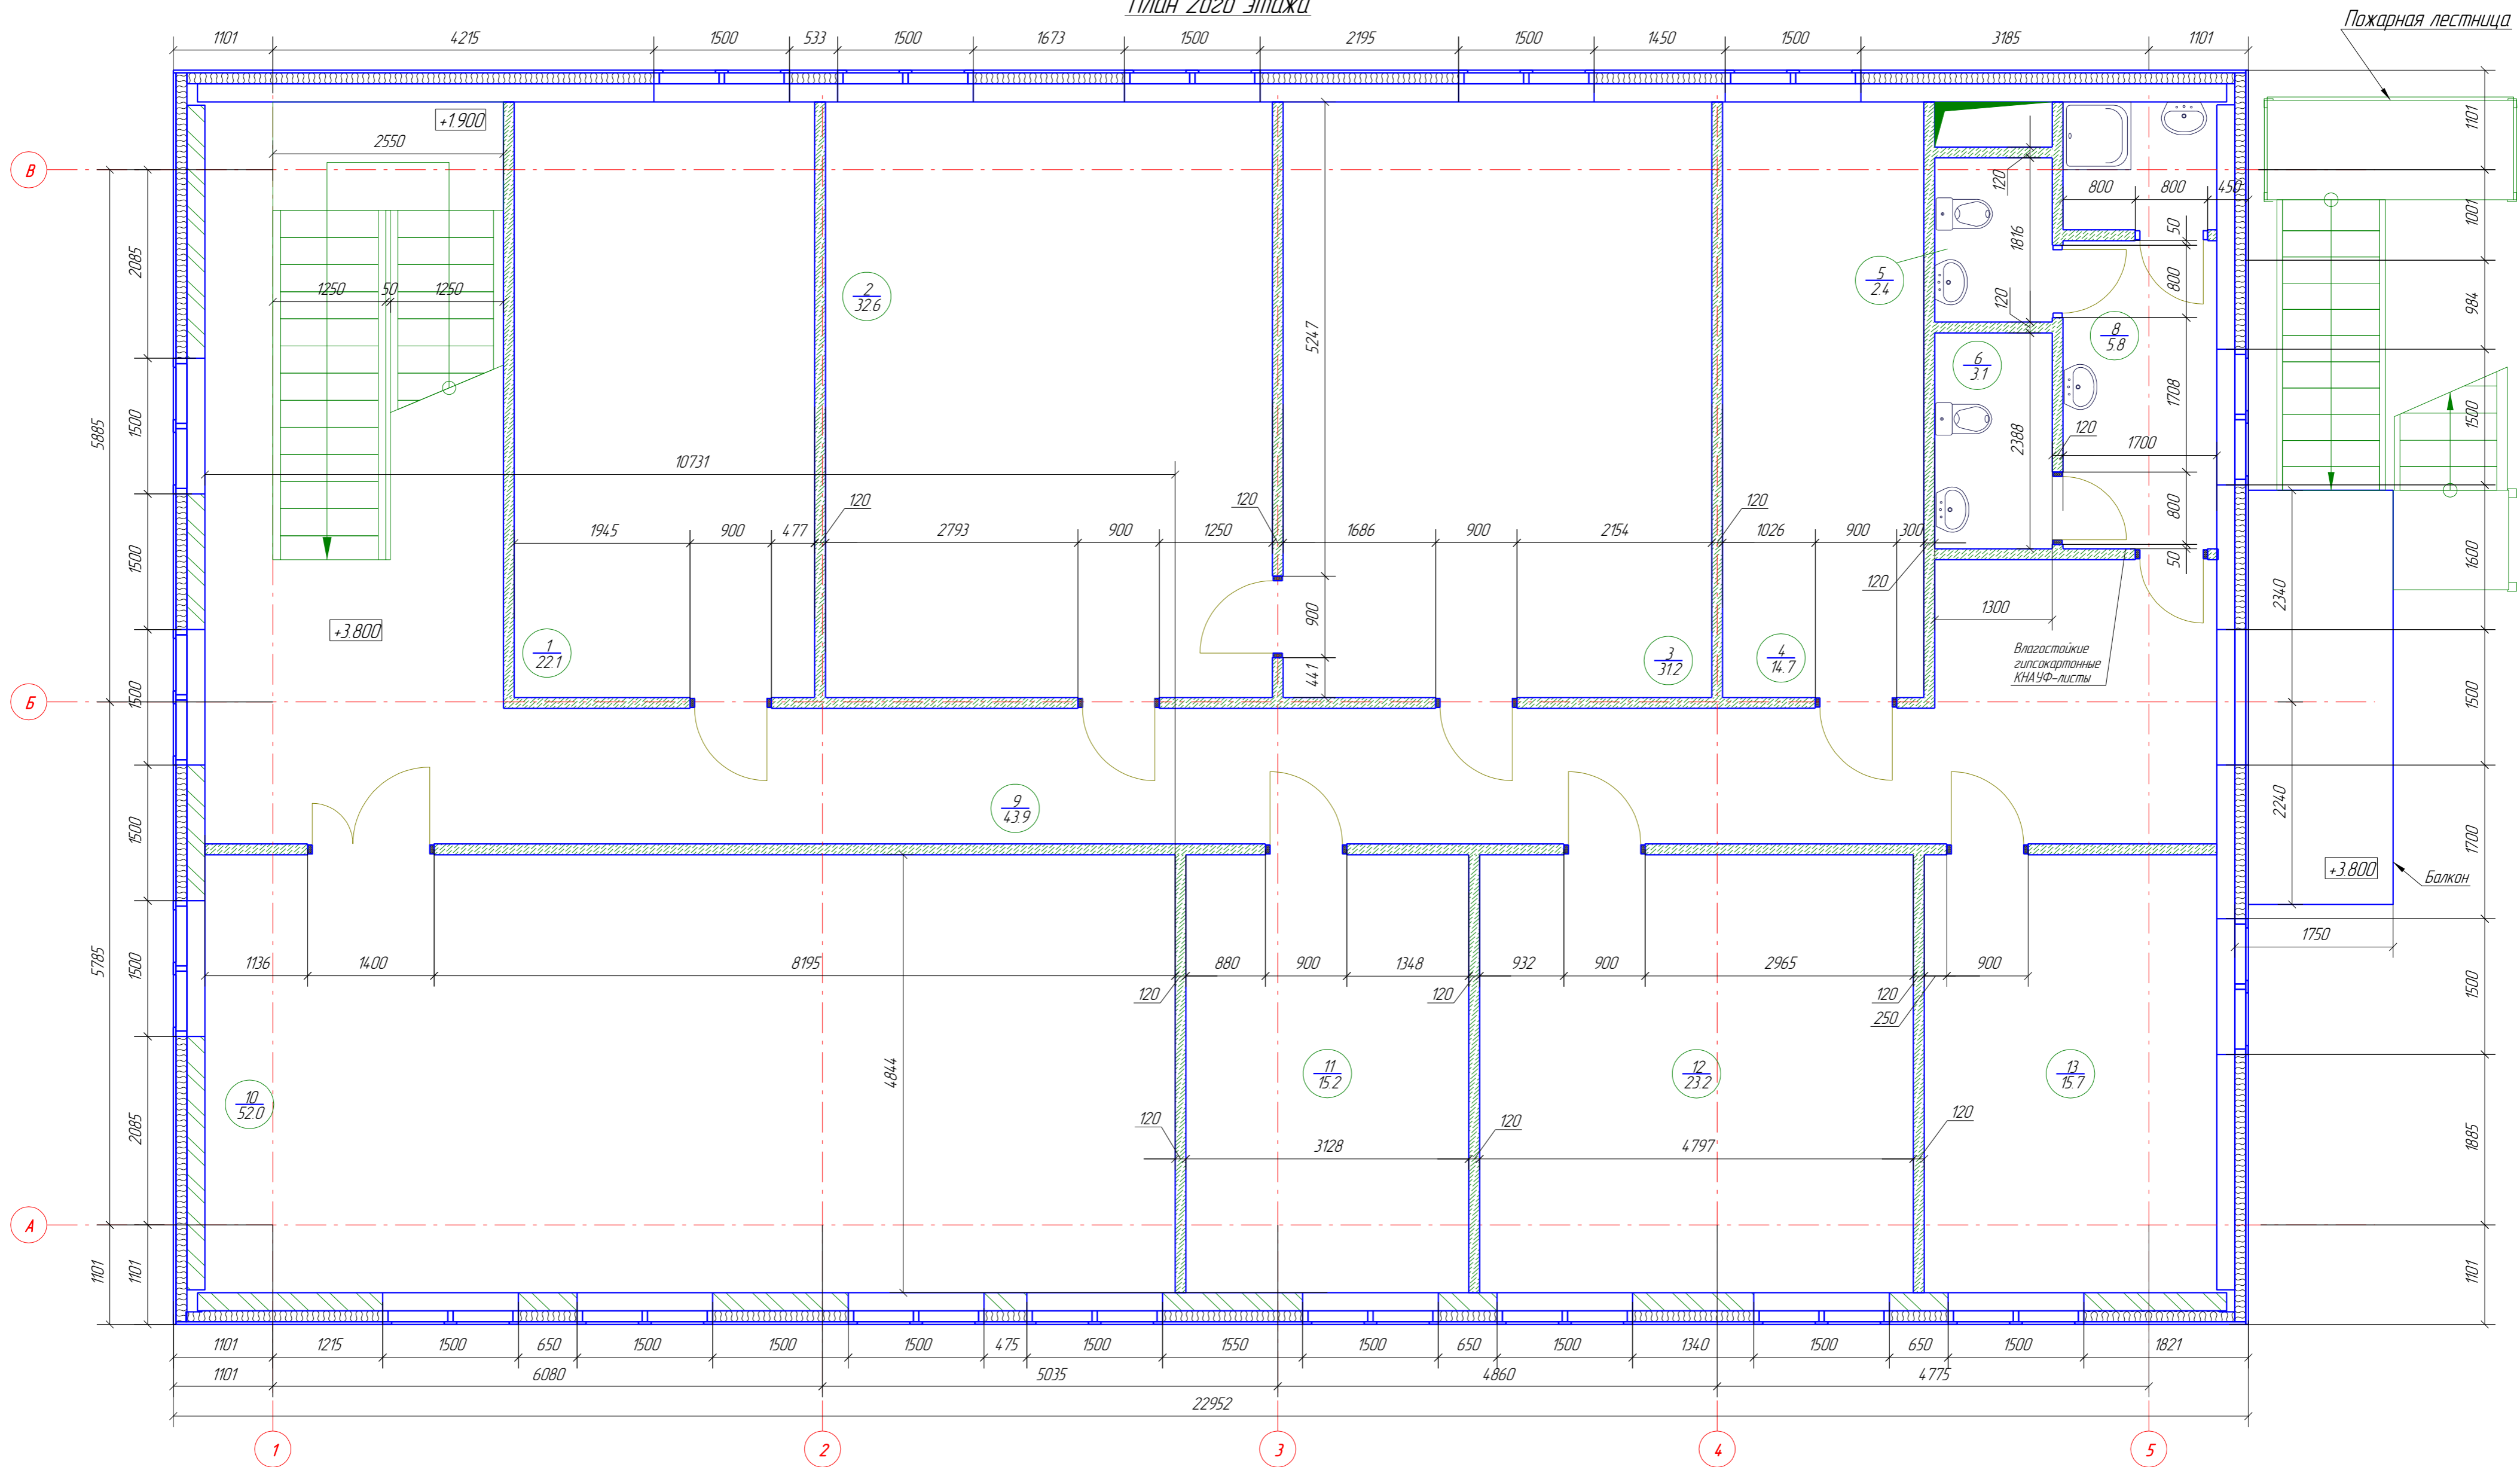

Экспликация помещений

Номер помещения	Наименование	Площадь м ²	Кат. помещения
1	Архив	22.1	В-4
2	Библиотека	32.6	В-4
3	Хранилище фондов	31.2	В-4
4	Подсобное помещение	14.7	В-4
5	Санузел	2.4	-
6	Санузел	3.1	-
7	Душевая	2.4	-
8	Санузел	5.8	-
9	Коридор	43.9	-

Номер помещения	Наименование	Площадь м ²	Кат. помещения
10	Актовый зал	520	д
11	Офисное помещение №1	15.2	-
12	Офисное помещение №2	23.2	-
13	Офисное помещение №3	15.7	-

Условные обозначения

- Перегородка с однослойными обшивками из КНАУФ-листов на одинарном металлическом каркасе С 111
- стена из пеноблоков
- минеральная вата

1-АР				
Московская область, г. Одинцово, Коммунальный проезд, дом №1				
Изм	Кол.уч.	Лист	№ док.	Подп.
ГАП	Соколов			
Проверил	Трастьян			
Разработал	Таран			29.07.16
Утвердил	Пережогин			29.07.16
Н.Контроль	Пережогин			29.07.16
Здание ангара на территории историко-краеведческого музея МБУК «ОГБИЦ»			Стадия	Лист
Р			3	Листов
План 2ого этажа			СТАЛЬПРОЕКТ TOPENGINEER.RU	

Итого: 264 м²