
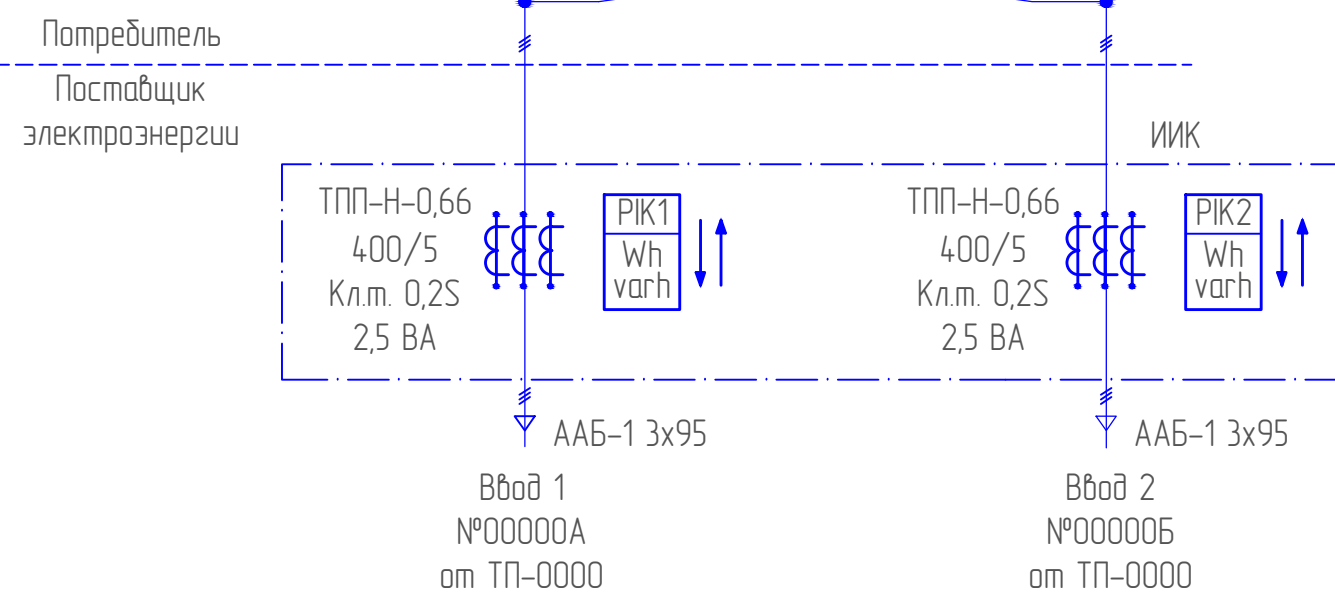
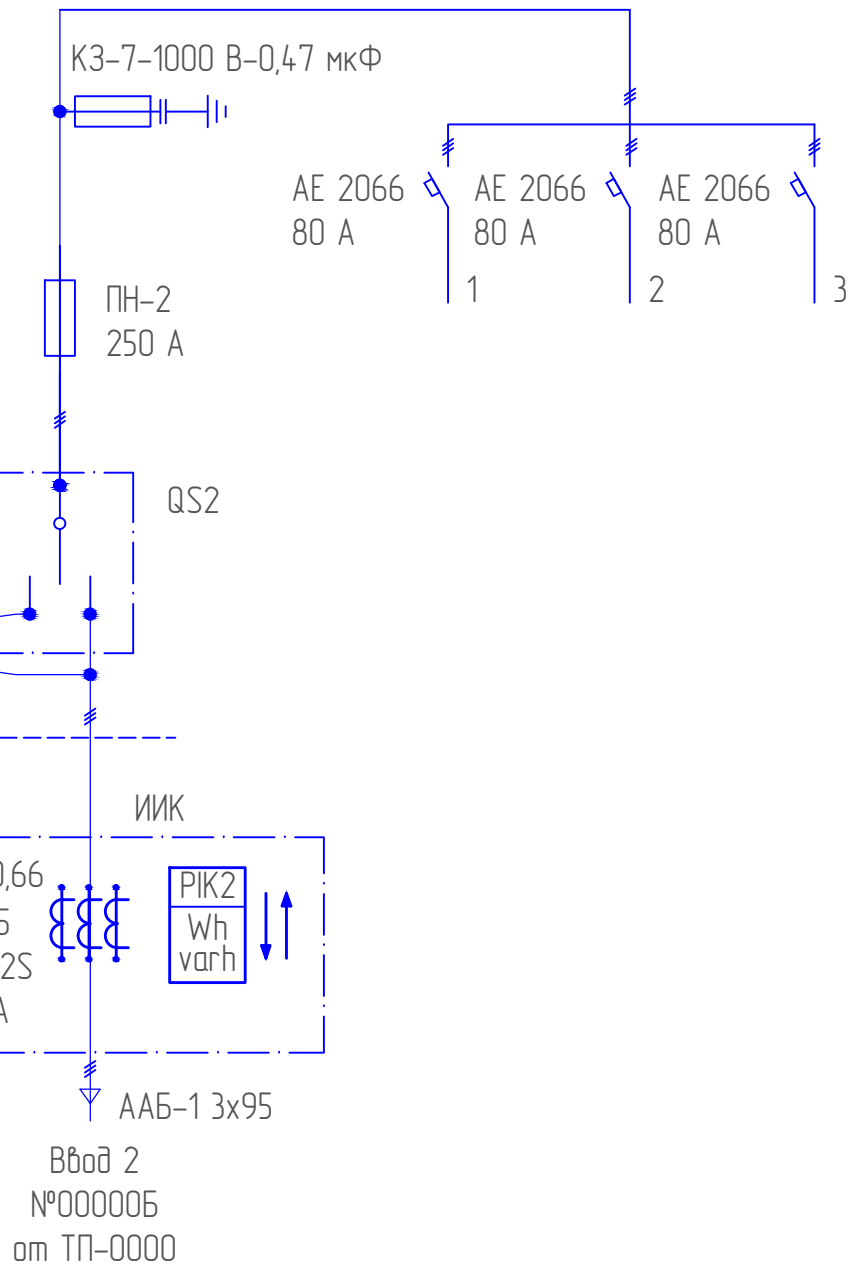


Условные обозначения

Обозначение	Наименование
	Счетчик электрической энергии многофункциональный
	Трансформатор тока

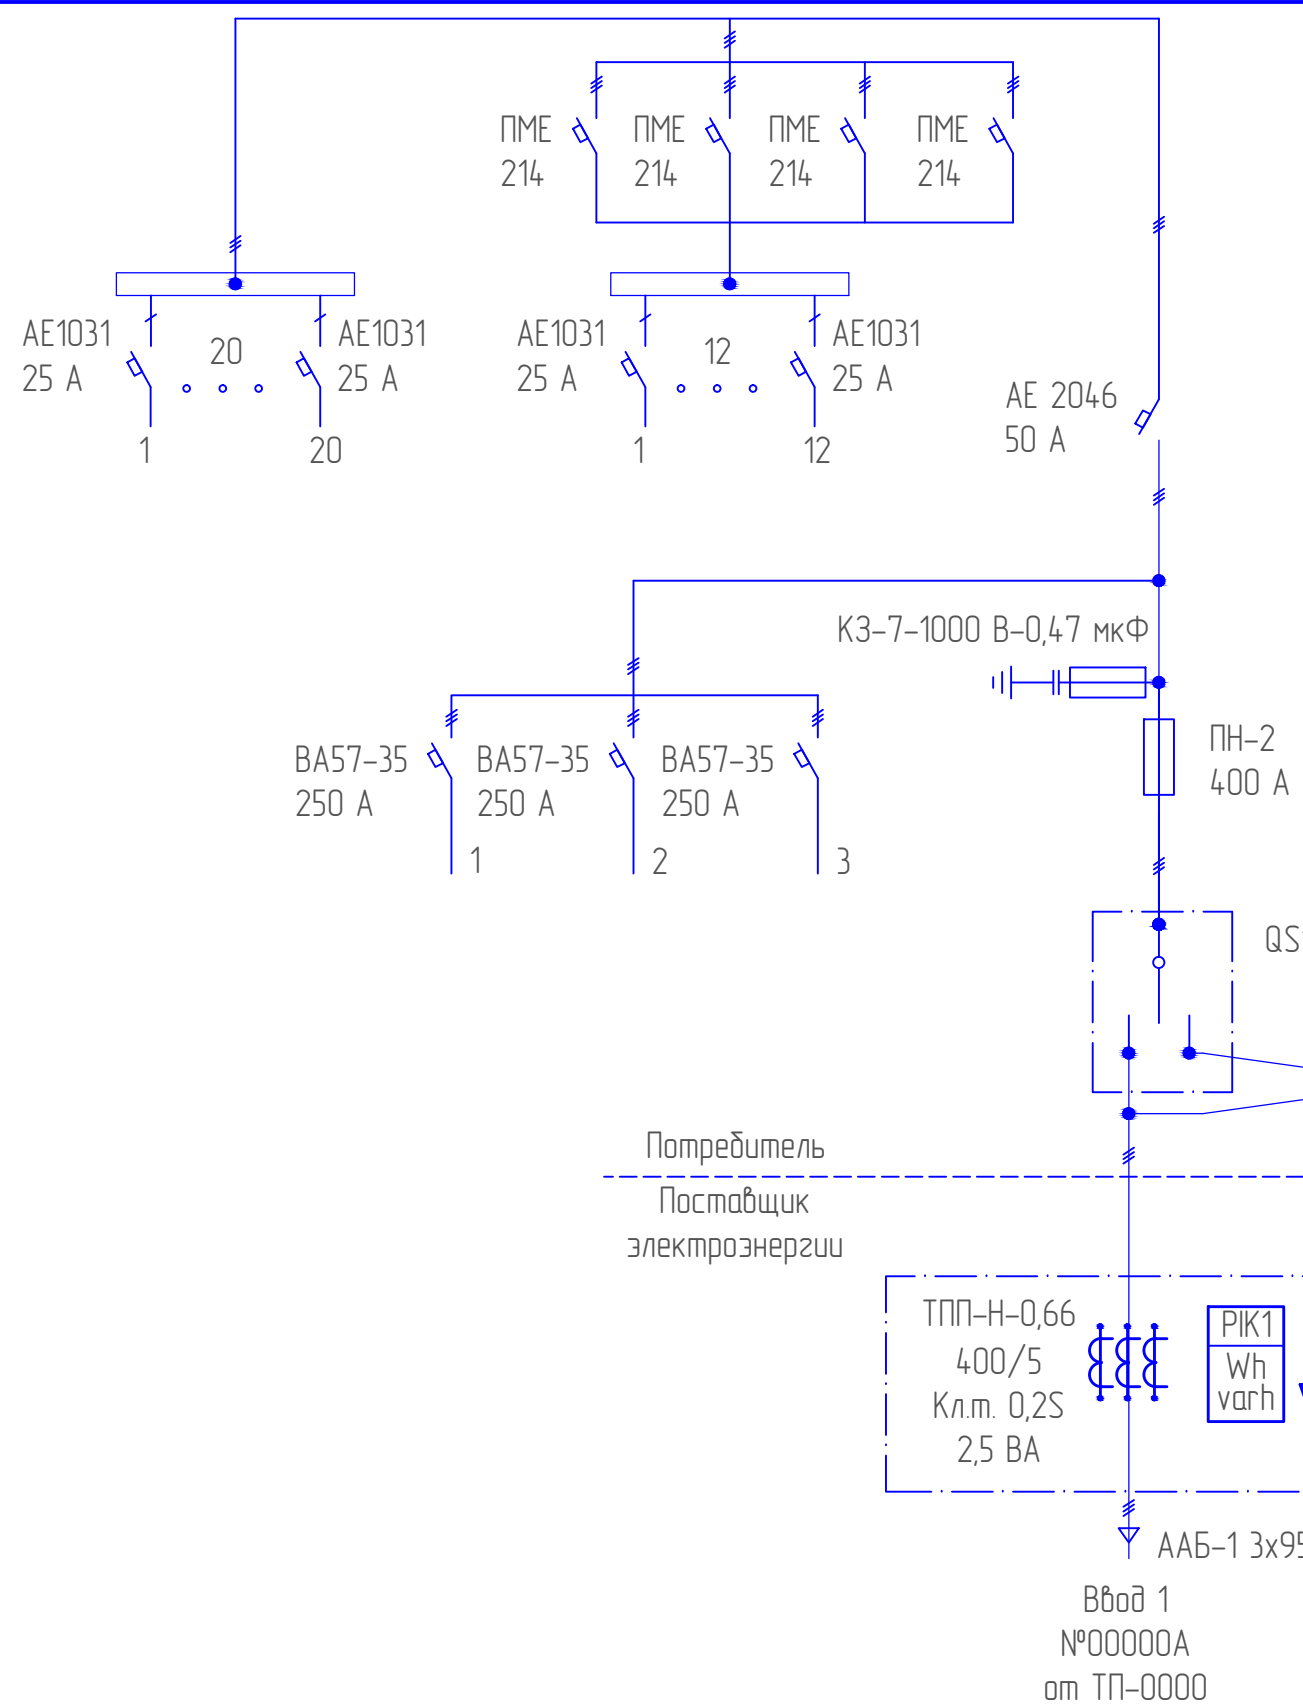

Потребитель  
Поставщик  
электроэнергии

						<b>СТАЛЬП.НОВ-Р00-00-0000.СЭ</b>			
						Пример электроснабжения в многоквартирных домах г. Москвы			
Изм.	Кол. чч.	Лист	№ док.	Подп.	Дата	Многоквартирный дом по адресу:	Стадия	Лист	Листов
Разработал	Иванов						ТРП	1	2
Проверил	Иванов						Однолинейная схема электроснабжения		
Н. контроль	Иванов								
Утвердил	Иванов								

1 Сплошной толстой основной линией показано вновь устанавливаемое оборудование.  
2 Штриховой тонкой линией показана граница балансовой принадлежности.

Дата	
Подпись	
Инв. № аудл.	
Взам. инв. №	
Подп. и дата	
Инв. № подл.	