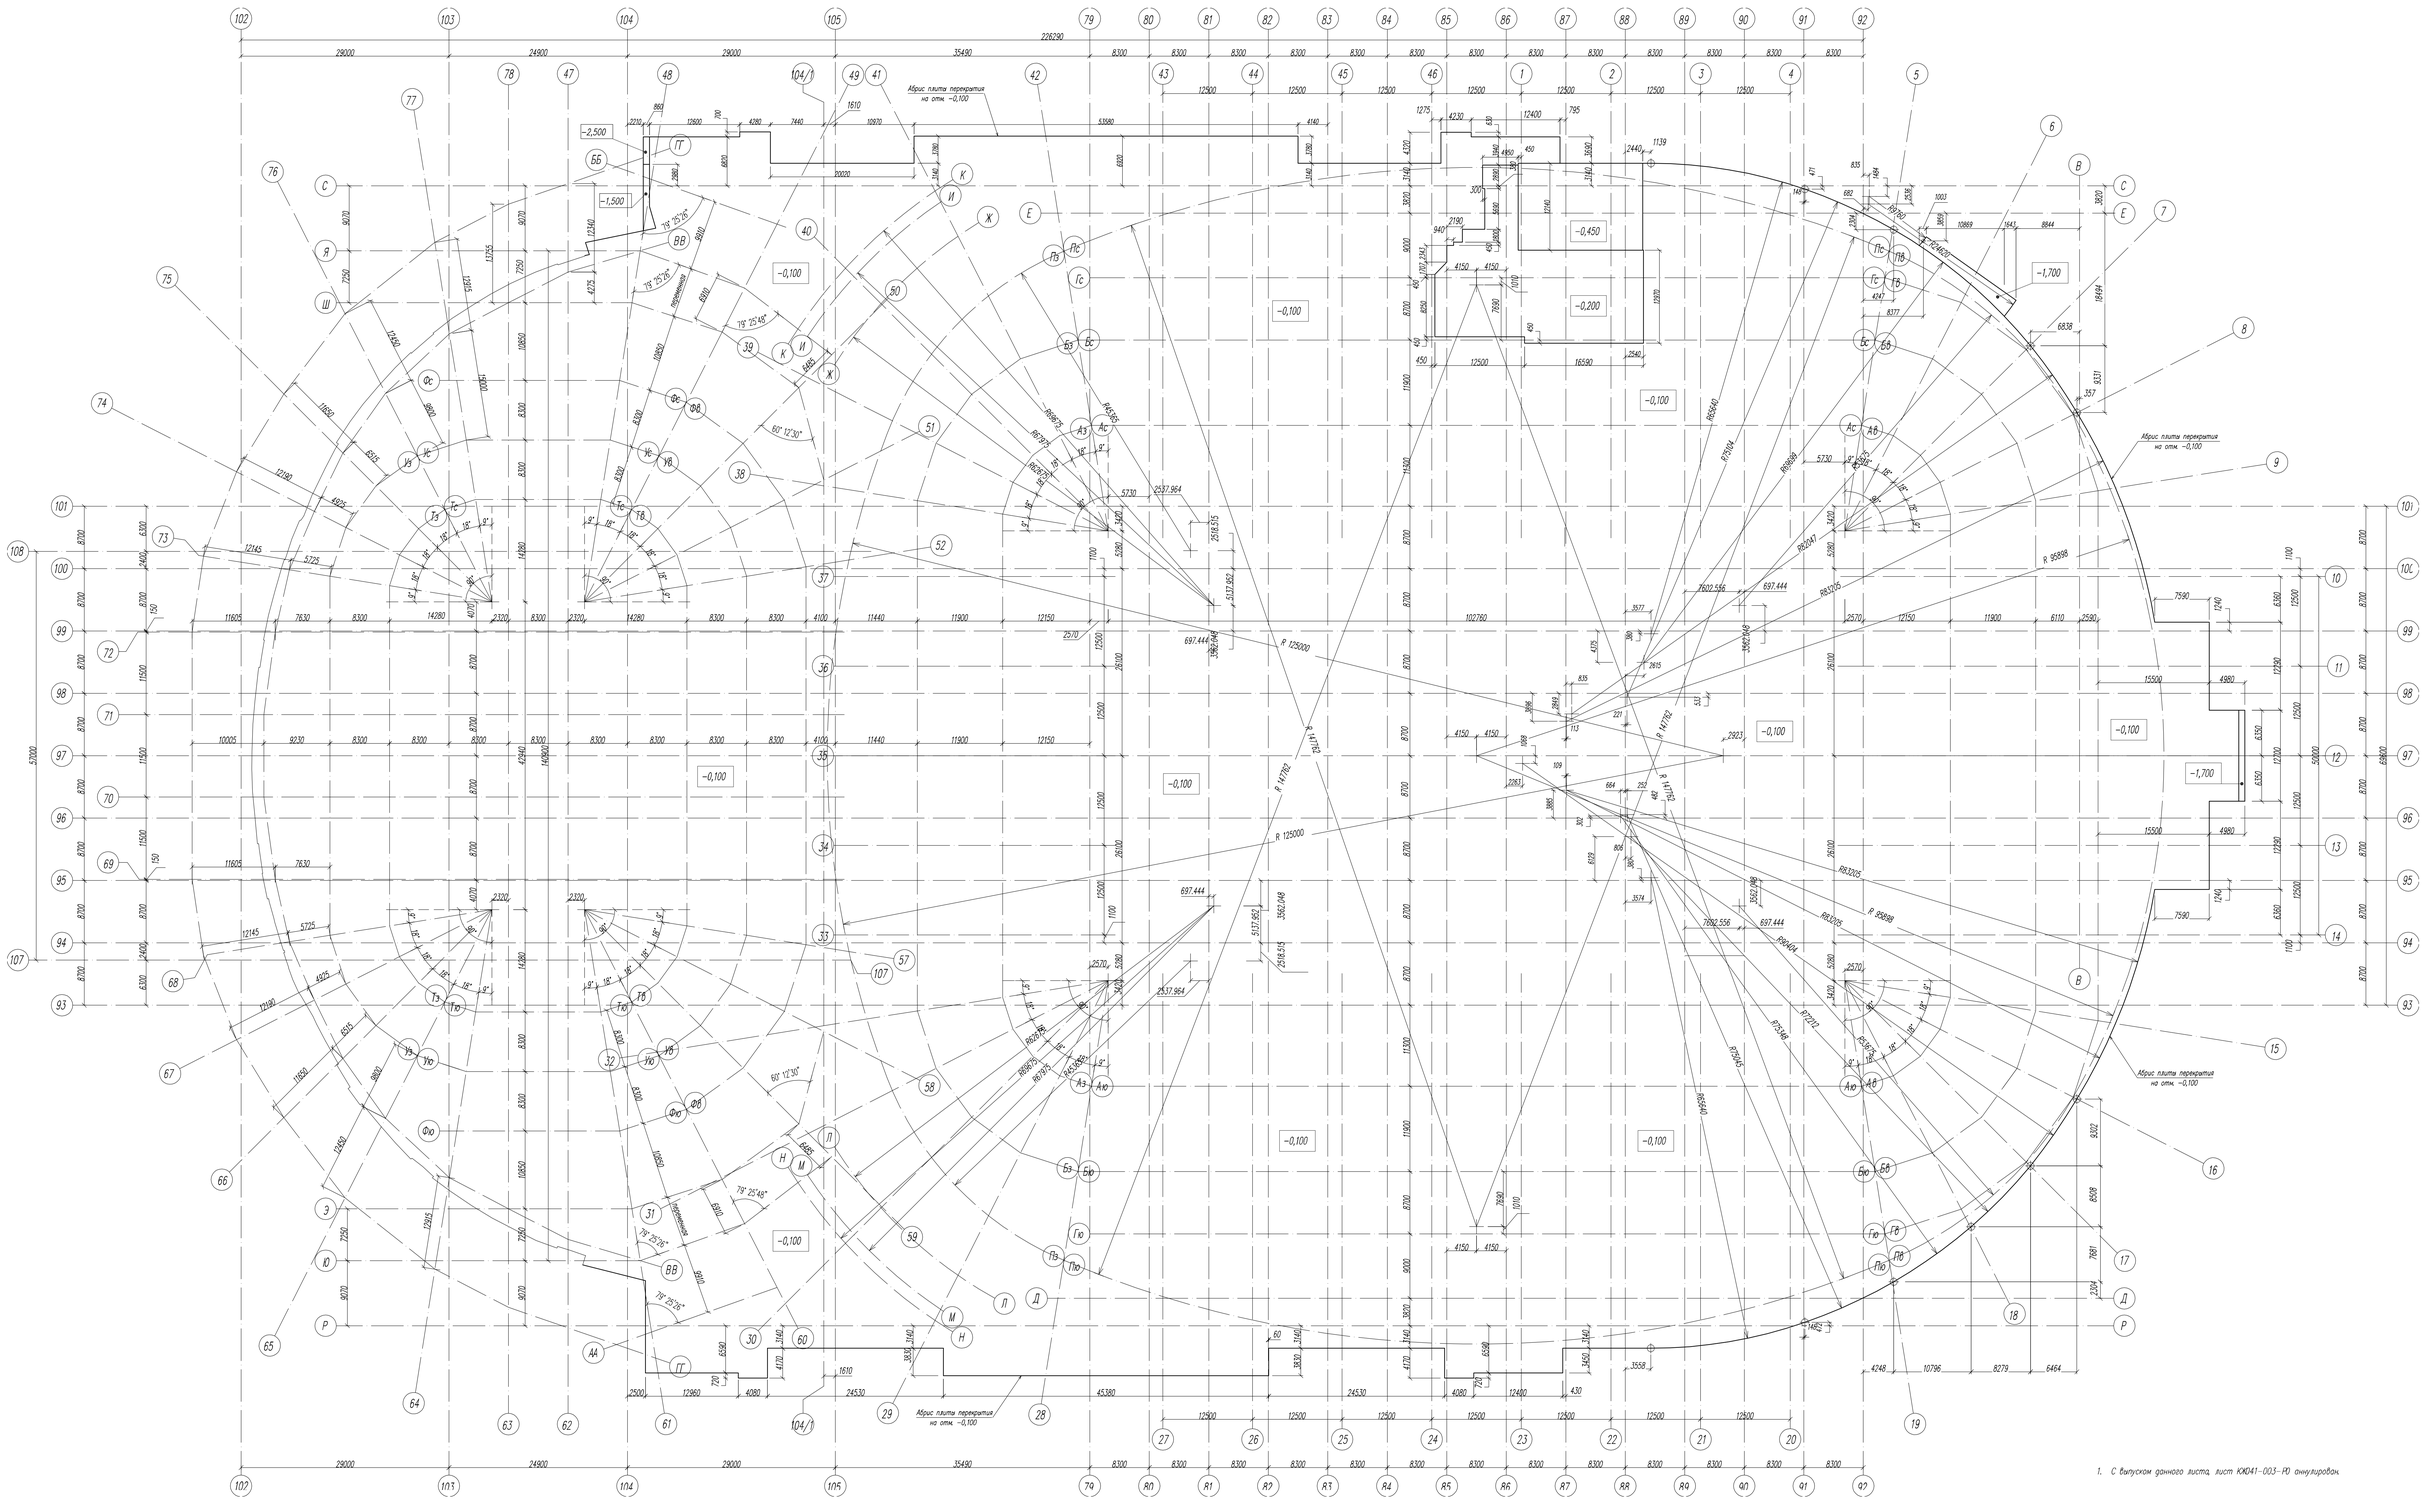

1. С выпуском данного листа, лист КЖ041-003-Р0 аннулирован.

0.000 = 166.50

Р1	15.09.14				
Р0					Первый выпуск
Изм. Rev.	Дата Date	Рассмотрел Reviewed by	Проверил Checked by	Согласовано Approved (A+V) / Не согласовано Rejected (N+V)	Причина изменения Reason for revision

Slab on the level −0,100. Geodesic plan

S-GKT-GKT-WD-K1P-KJ041-003-R1

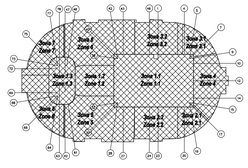

С-ГКТ-ГКТ-РД-КЛП-КЖ041-003-Р1

"Спортивный и концертно – развлекательный комплекс ВТБ Арена Центральная стадион "Динамо" по адресу: Москва, Ленинградский проспект, 36

Гл. констр.	Кезимон		15.09.14	Подземная часть здания. Плита перекрытия на отм. −0,100. Зона 1.1	Стадия: РД	Лист: 3 / Листов:
Гл. спец.	Дроссерман		15.09.14			
Разраб.	Борисевич		15.09.14			
Проверил	Зубков		15.09.14	Плита перекрытия на отм. −0,100. Геодезический план	ООО "ГК- ТЕХСТРОЙ"	
			15.09.14			
Н. контр.	Кусков		15.09.14			

Согласовано

Взам. инв. №

Подпись и дата

Инв. № подл.