
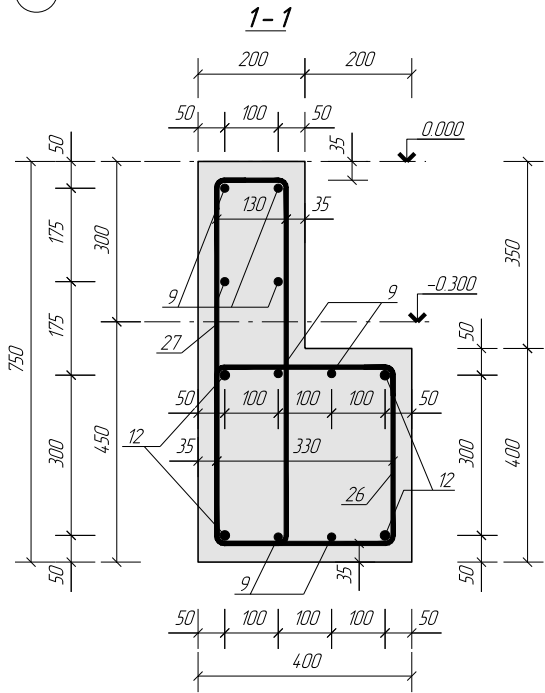


| Ведомость арматуры | |
|--------------------|-------|
| Поз | Эскиз |
| 26 | |
| 27 | |

| Ведомость расхода стали, кг | | |
|-----------------------------|-------------------------------------|------|
| Марка элемента | Изделия армирование Арматура класса | |
| | A240 ГОСТ 5781-82* | |
| | Ø 8 | 44.0 |
| Лф-1 | Итого | 44.0 |
| | A400 ГОСТ 5781-82* | |
| | Ø 14 | 49.2 |
| | Ø 16 | 32.1 |
| Лф-1 | Итого | 81.3 |

| Спецификация | | | | | |
|--------------|---------------|---------------------------------|------|--------------|------------|
| Поз | Обозначение | Наименование | Кол. | Масса ед. кг | Примечание |
| | | Детали | | | |
| 0 | ГОСТ 5781-82* | Ø 8 A240ГОСТ 5781-82 L =1390.0 | 36 | 0.55 | 19.9 |
| 0 | ГОСТ 5781-82* | Ø 8 A240ГОСТ 5781-82 L =1690.0 | 36 | 0.67 | 24.1 |
| 0 | ГОСТ 5781-82* | Ø 14 A400ГОСТ 5781-82 L =5090.0 | 8 | 6.15 | 49.2 |
| 0 | ГОСТ 5781-82* | Ø 16 A400ГОСТ 5781-82 L =5090.0 | 4 | 8.03 | 32.1 |
| | | Материалы | | | |
| | | Бетон В15 | | | 1.18 м³ |

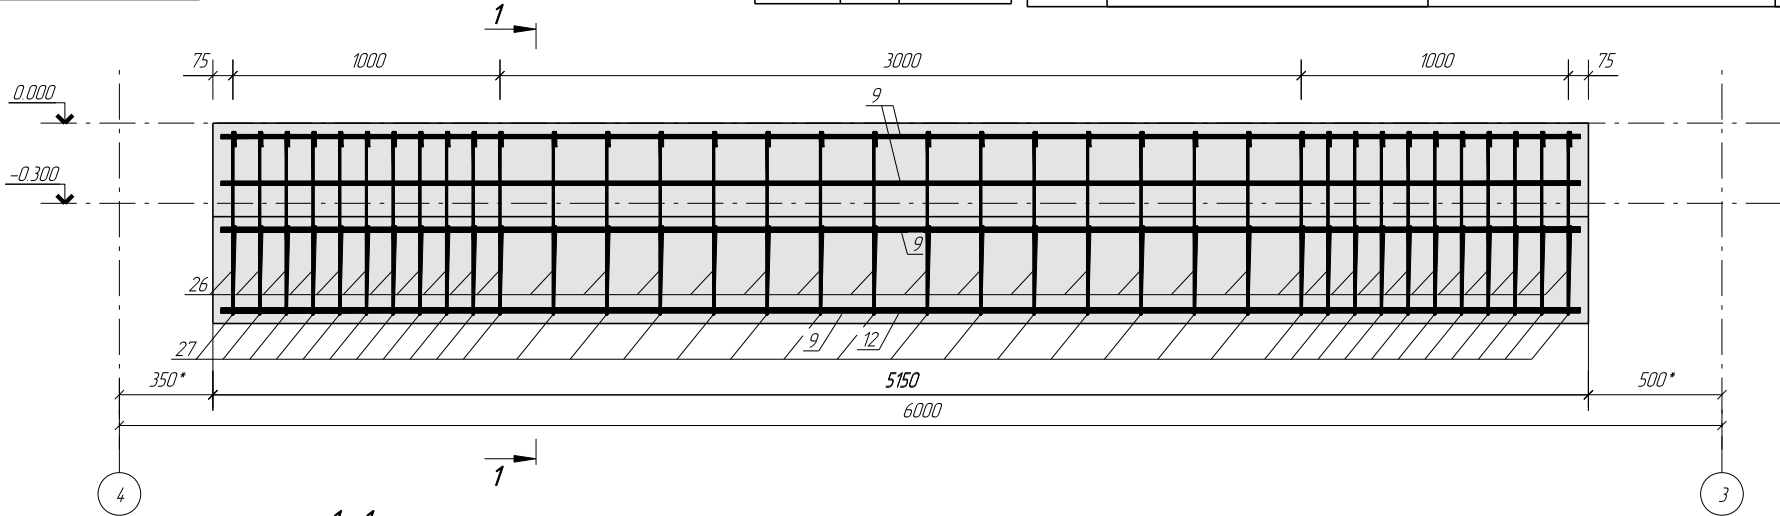

Примечание:

- Арматура по ГОСТ 5781
- Предельные отклонения от размеров стержней и выпусков ± 2 мм

| | | | | | | | | | |
|------------|---------|------|--------|-------|----------|----------------------------|------|--------|--|
| | | | | | | | | | |
| | | | | | | | | | |
| | | | | | | | | | |
| Изм. | Кол.уч. | Лист | № док. | Подп. | Дата | | | | |
| ГИП | | | | | | Конструкции железобетонные | | | |
| Разработал | | | | | 22.09.15 | Монолитная балка | | | |
| Н.контр. | | | | | | Лф-1 | | | |
| | | | | | | Стадия | Лист | Листов | |
| | | | | | | Р | 6 | | |