

Схема розташування елементів по верхньому поясу ферм


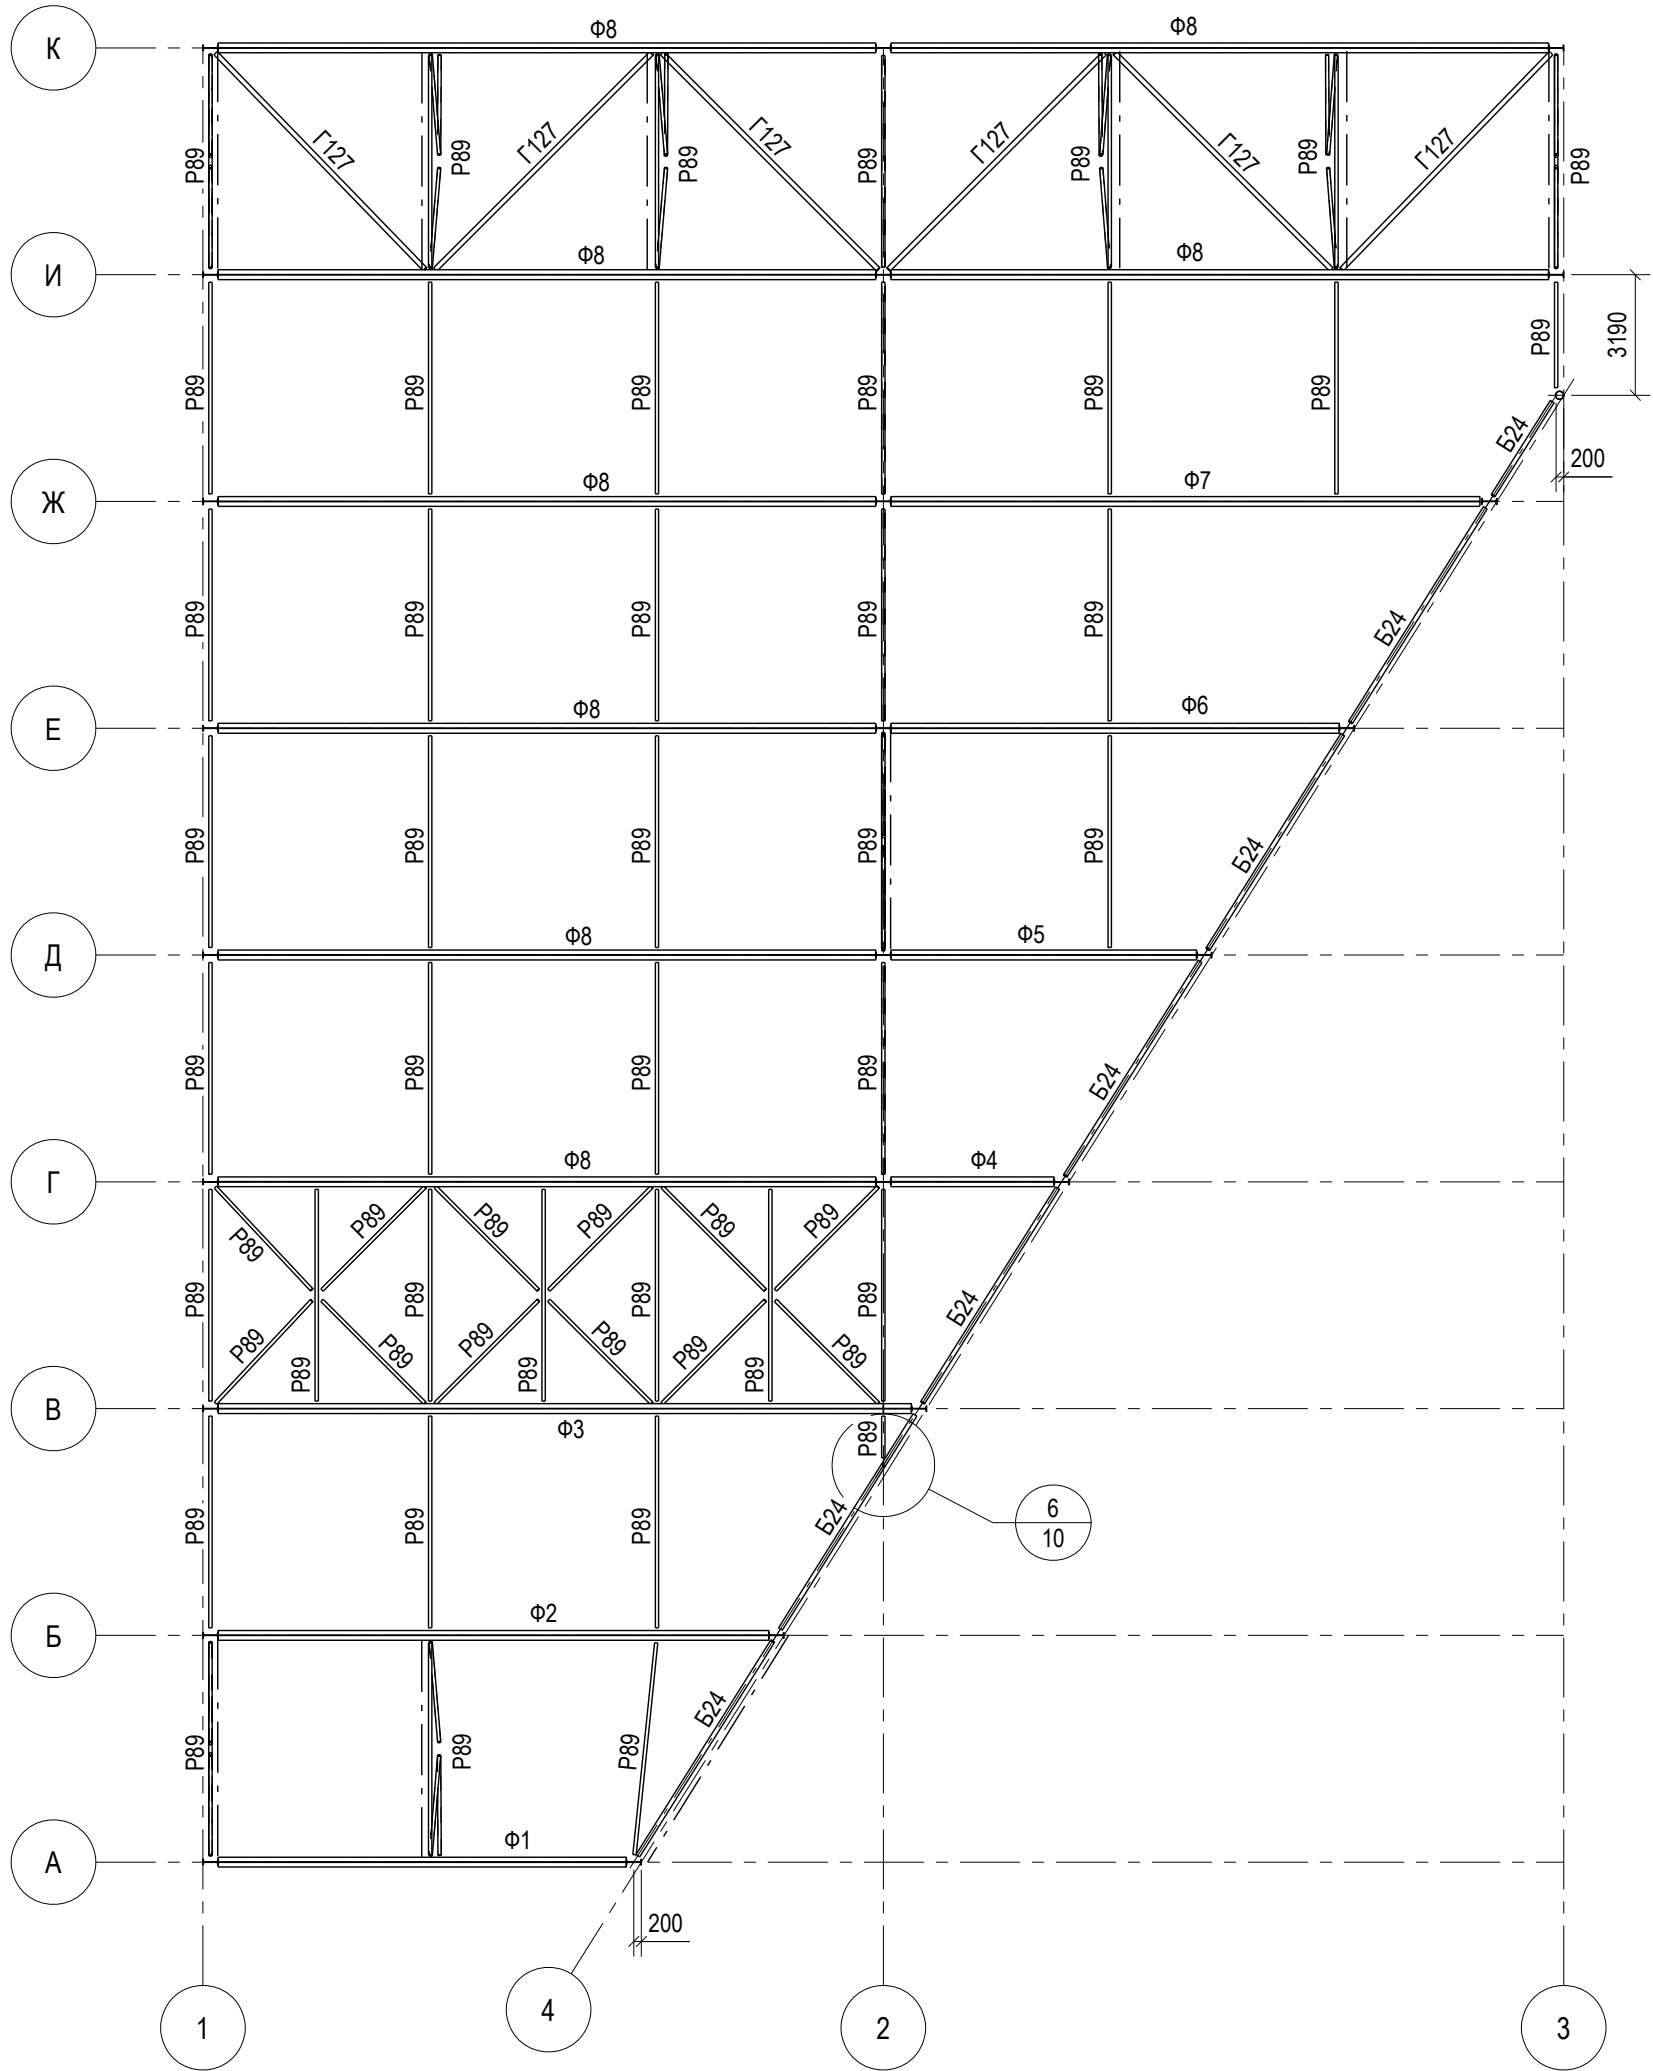


Схема розташування прогонів покриття

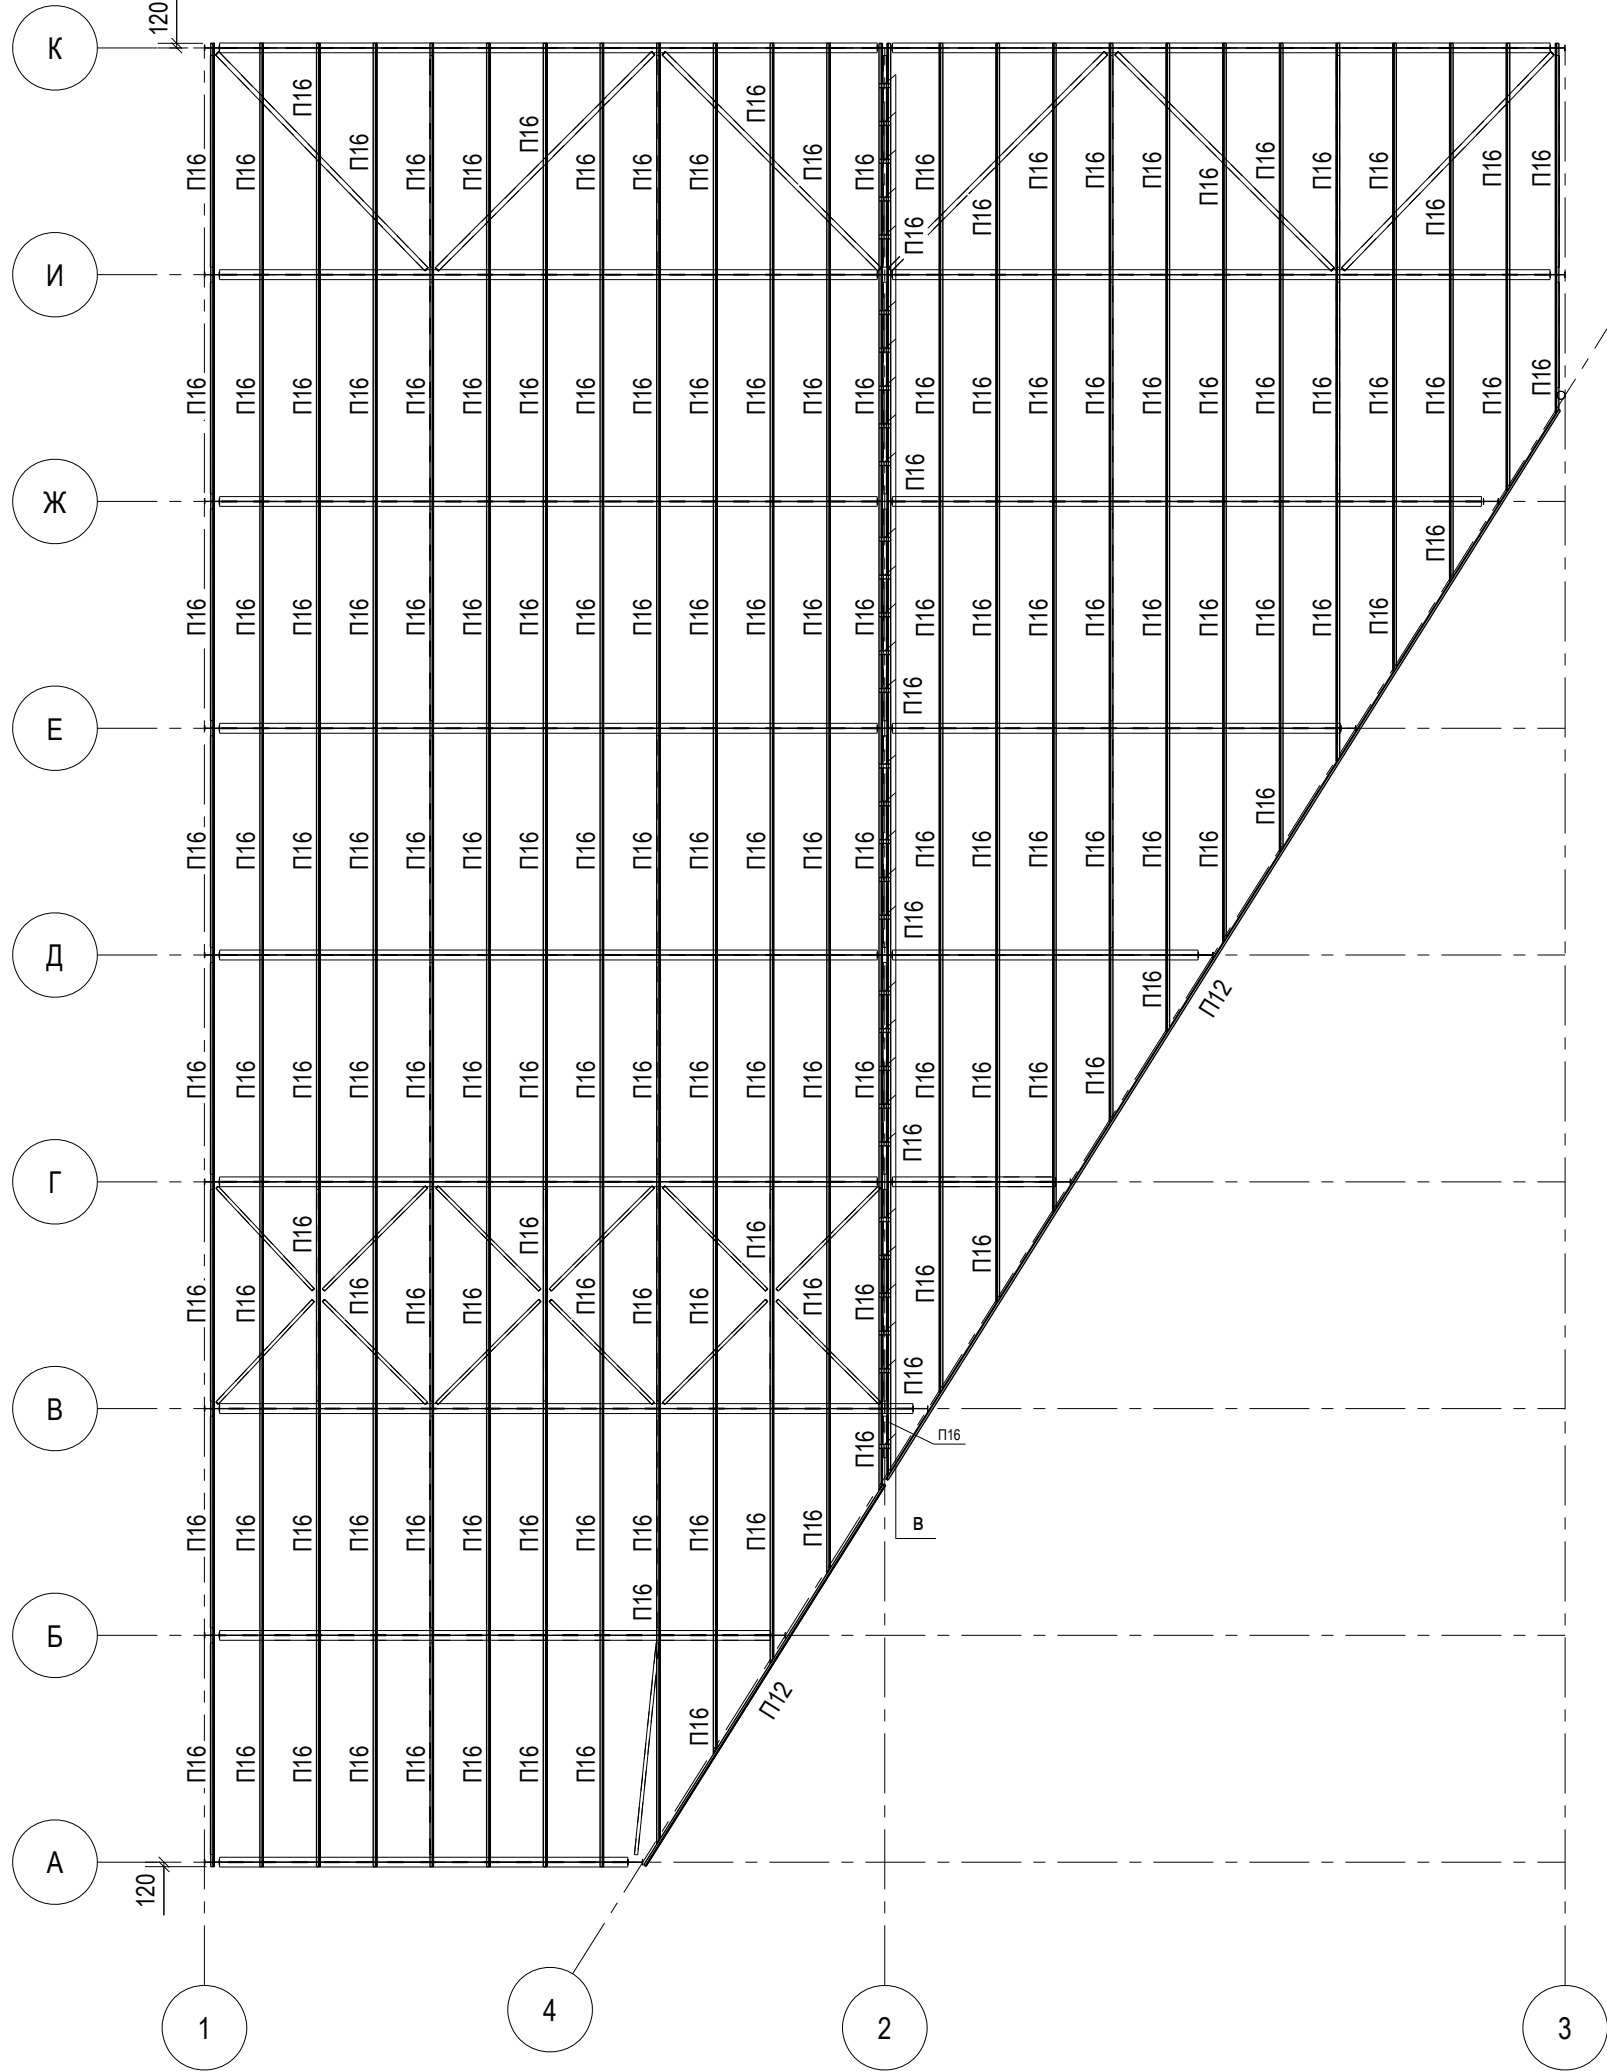

Погоджено:					
Інв. № ориг.	Підпис і дата	Зам. інв. №			

						02/18-2-КМ				
						Склади соломи на території СП ТОВ "Нива Переяславщини" по вул.Привокзальна,2 в с. Переяславське Переяслав-Хмельницького району Київської області				
Зм.	К-сть	Лист	№ док.	Підпис	Дата	Склад №2	Стадия	Аркуш	Аркушів	
ГКП		Суша					Р	4		
Виконав		Трофімов					Схема розташування елементів покриття	ТОВ "ТЕПЛО-СІБ" м.Київ		
Перевірив		Суша								
Н.контроль		Куно								