Схема расположения балок на отм. +3.500

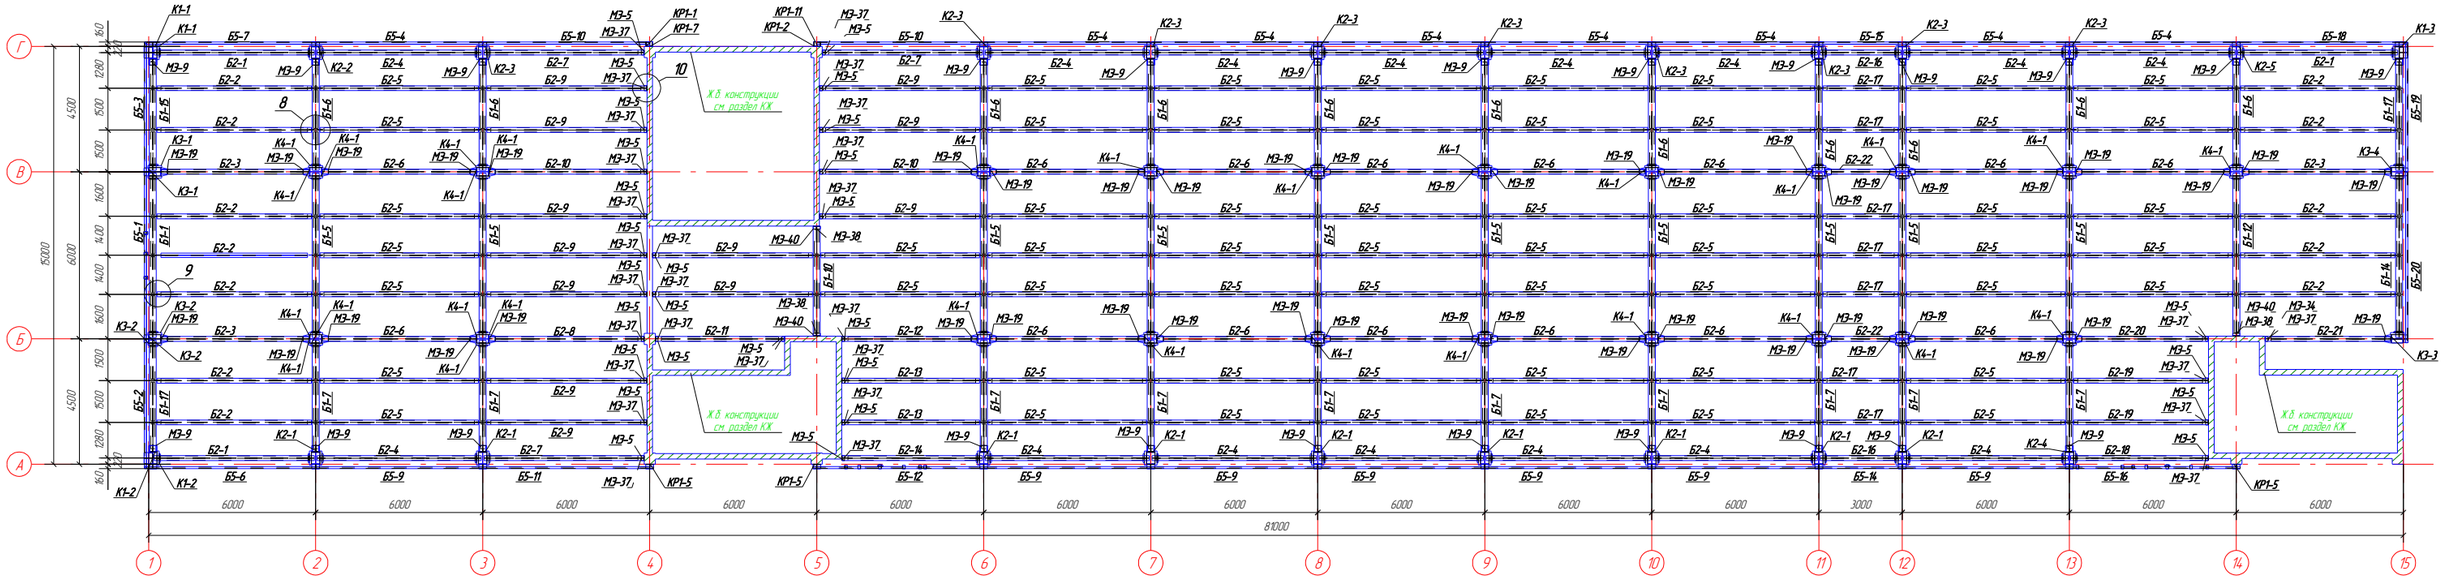

Схема расположения балок на отм. +7.150

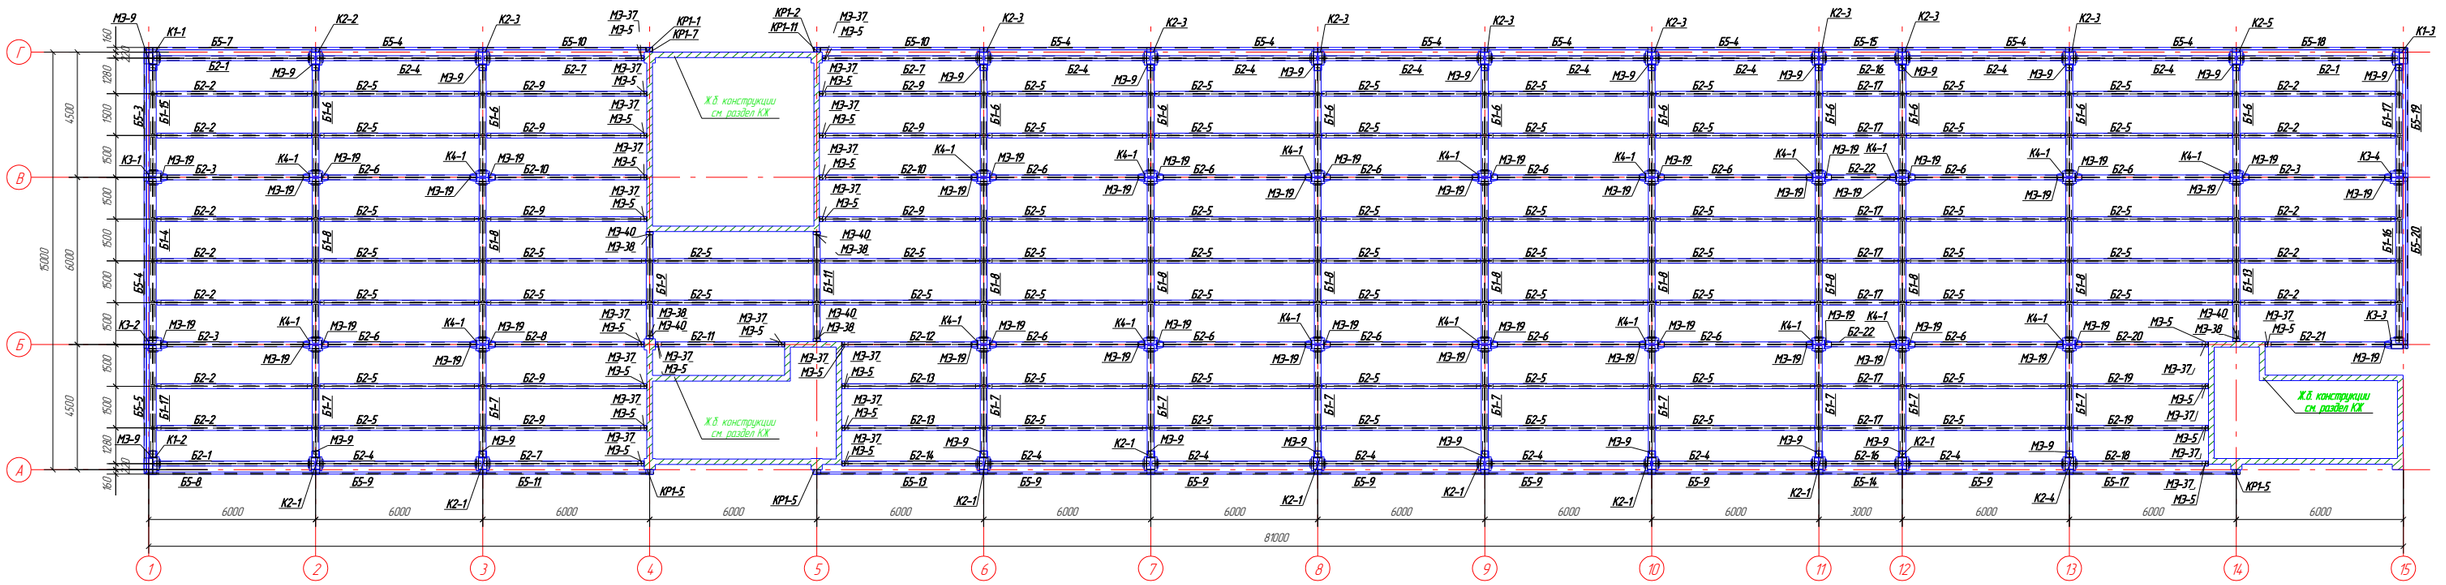

Узел 8

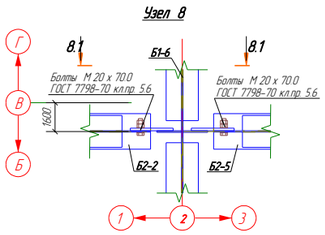

Узел 9

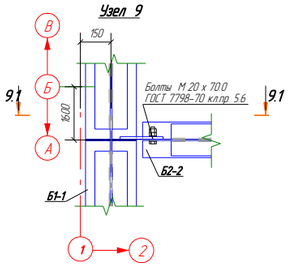

Узел 10

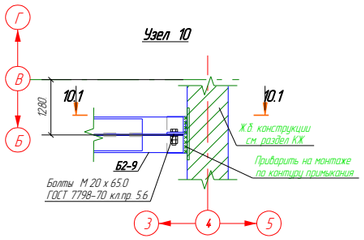

8.1 – 8.1

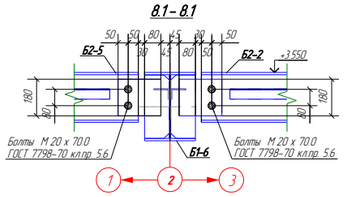

9.1 – 9.1

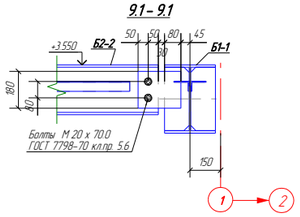

10.1 – 10.1

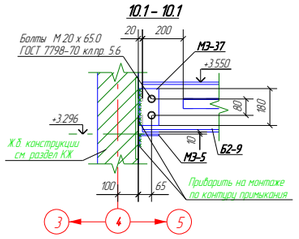

1. Общие данные см. л. 1.
2. Ведомость отправочных марок см. л. 2.

						Г.3.0000.0015/2-И-ЗПР-ВСМН/ГТП/2.6-07.674-КМД		
Изм.	Кол.уч.	Лист	№док.	Подп.	Дата	Расширение трубопроводной системы "Восточная Сибирь-Тихий Океан" на участке ГНПС "Тайшет" – НПС "Сковородино" до 80 млн. тонн в год		
Гл.констр.		Таран			22.02.18	2-я очередь строительства НПС №7. Вахтовый жилой корпус со столовой	Стадия: Р	Лист: 6	Листов:
Проверил		Пережогин			22.02.18			
Разработал		Чечерина			22.02.18	Схема расположения балок на отм. +3.550, +7.150. Узлы 8. 10	Стальпроект	
Утвердил		Таран			22.02.18			
Н.Контроль		Носов			22.02.18			