Схема расположения балок на отм. +10.650

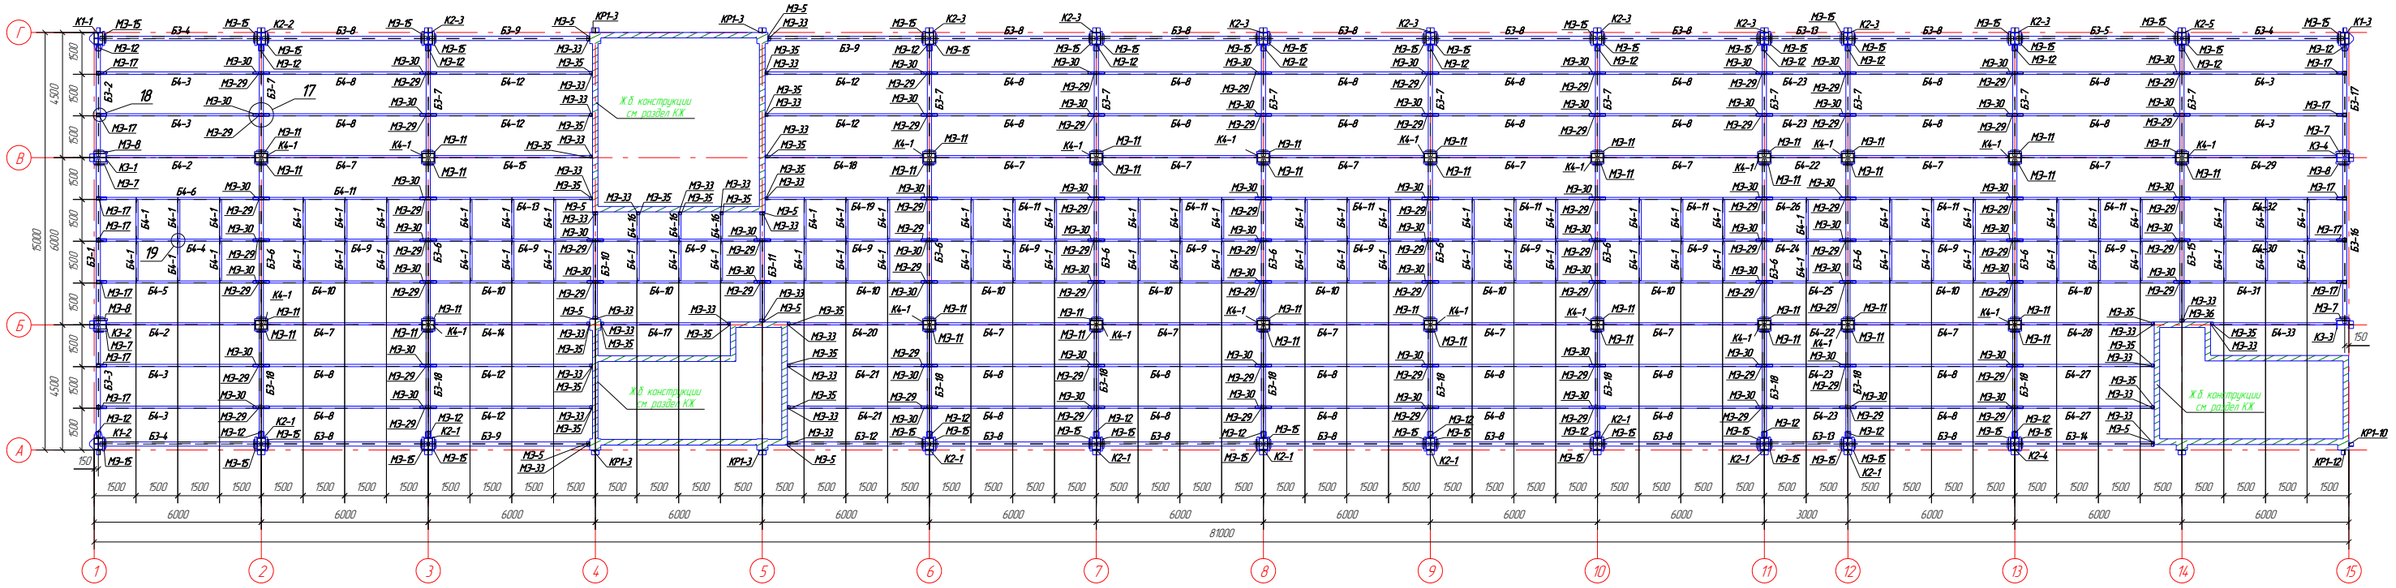

Схема расположения ферм, связей по нижним поясам ферм

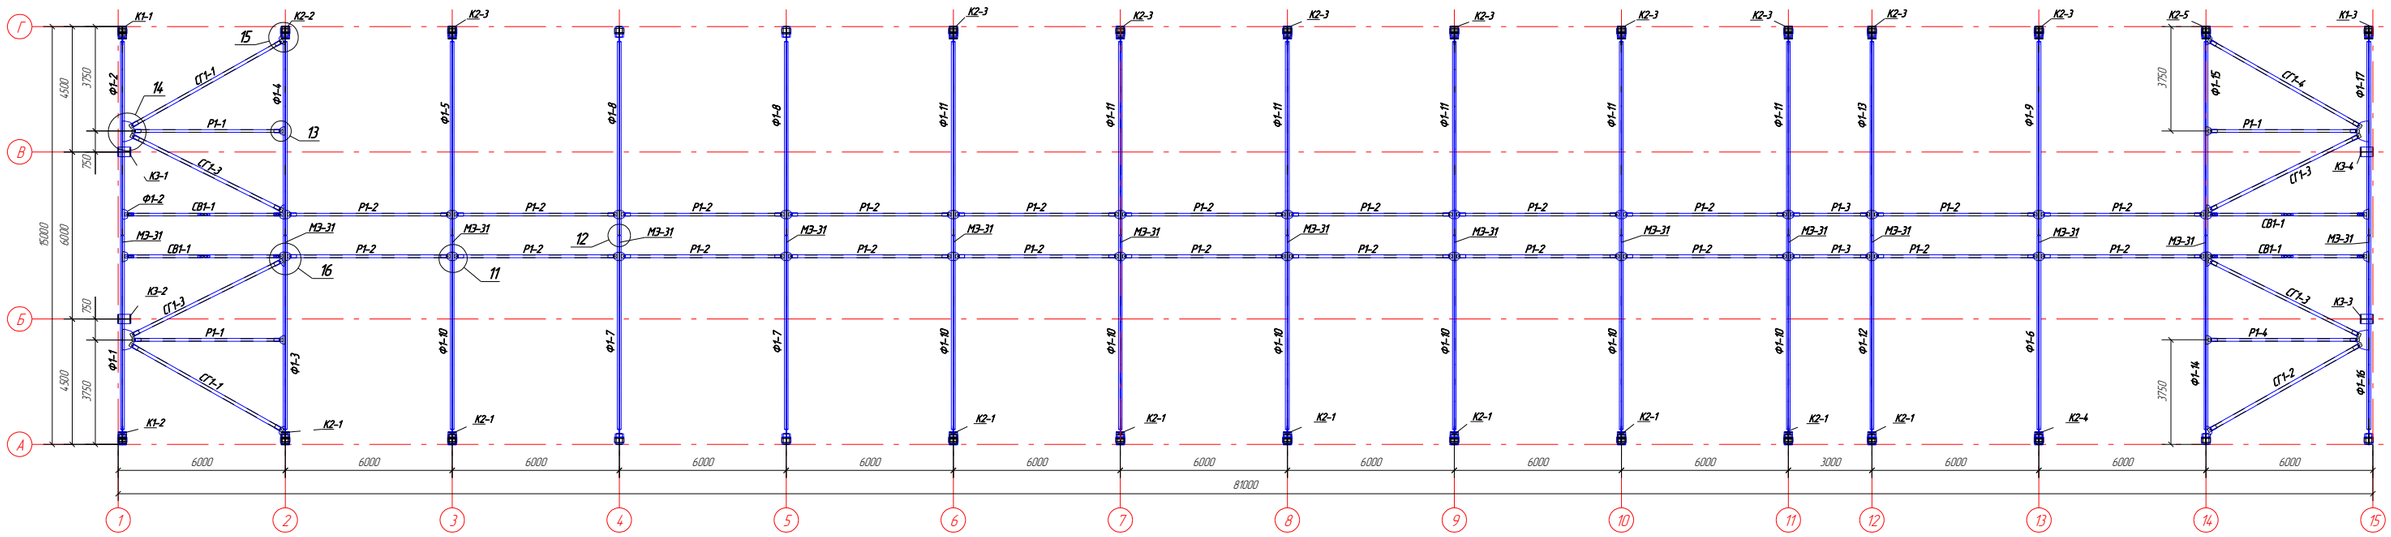

Узел 11

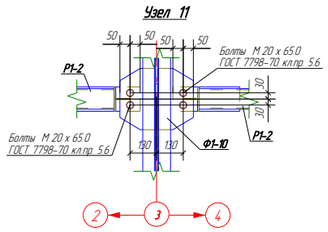

Узел 13

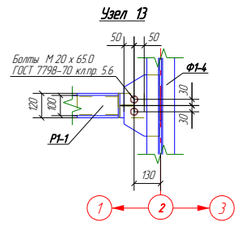

Узел 14

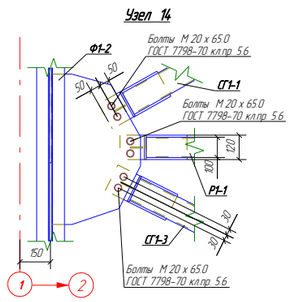

Узел 15

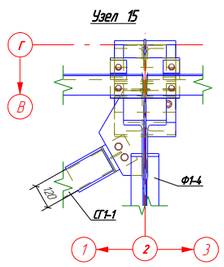

Узел 16

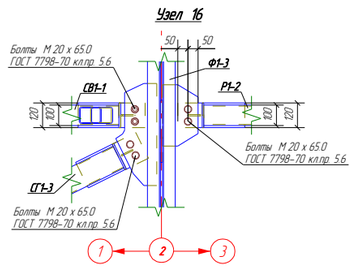

Узел 19

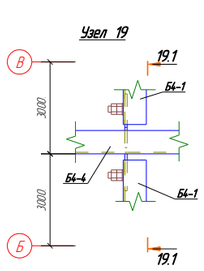

19.1 – 19.1

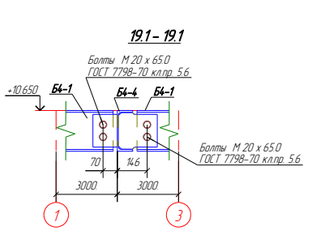

Узел 12

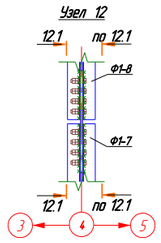

12.1 – 12.1

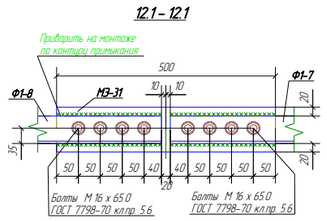

Узел 17

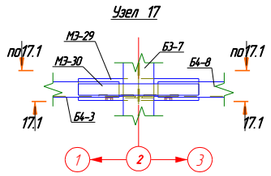

17.1 – 17.1

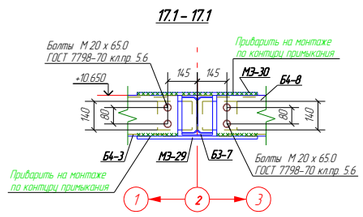

Узел 18

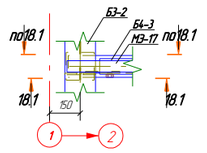

18.1 – 18.1

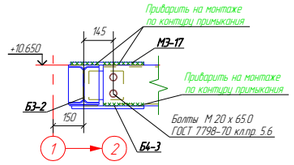

1. Общие данные см. л. 1.
2. Ведомость отправочных марок см. л. 2.

						Г.3.0000.0015/2-И-ЗПР-ВСМН/ГТП/2.6-07.674-КМД	
Изм.	Кол.уч.	Лист	№док.	Подп.	Дата	Расширение трубопроводной системы "Восточная Сибирь–Тихий Океан" на участке ГНПС "Таишет" – НПС "Сковородино" до 80 млн. тонн в год	
Гл.констр.		Таран			22.02.18	2-я очередь строительства НПС №7. Вахтовый жилой корпус со столовой	Стадия: Р; Лист: 7; Листов:
Проверил		Перегогин			22.02.18		
Разработал		Чечеринда			22.02.18	План на отм. +10.650. План ферм и связей по нижним поясам ферм. Узлы 11..19	Стальпроект
Утвердил		Таран			22.02.18		
Н.Контроль		Насов			22.02.18		