Схема расположения прогонов, связей по верхним поясам ферм

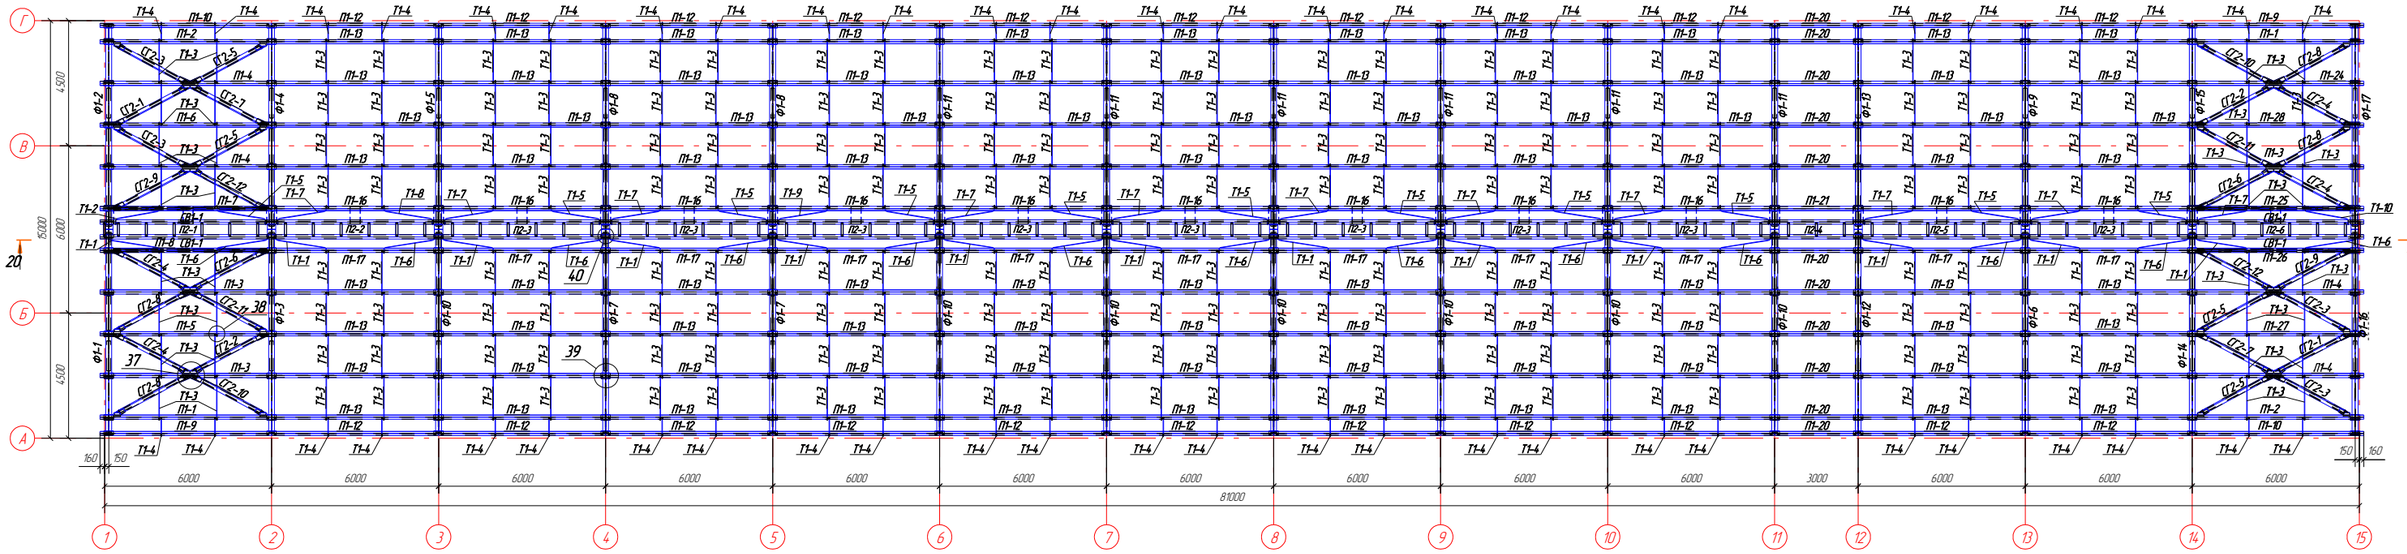

Схема расположения элементов БК1
(каркас в осях А–Г условно не показан)

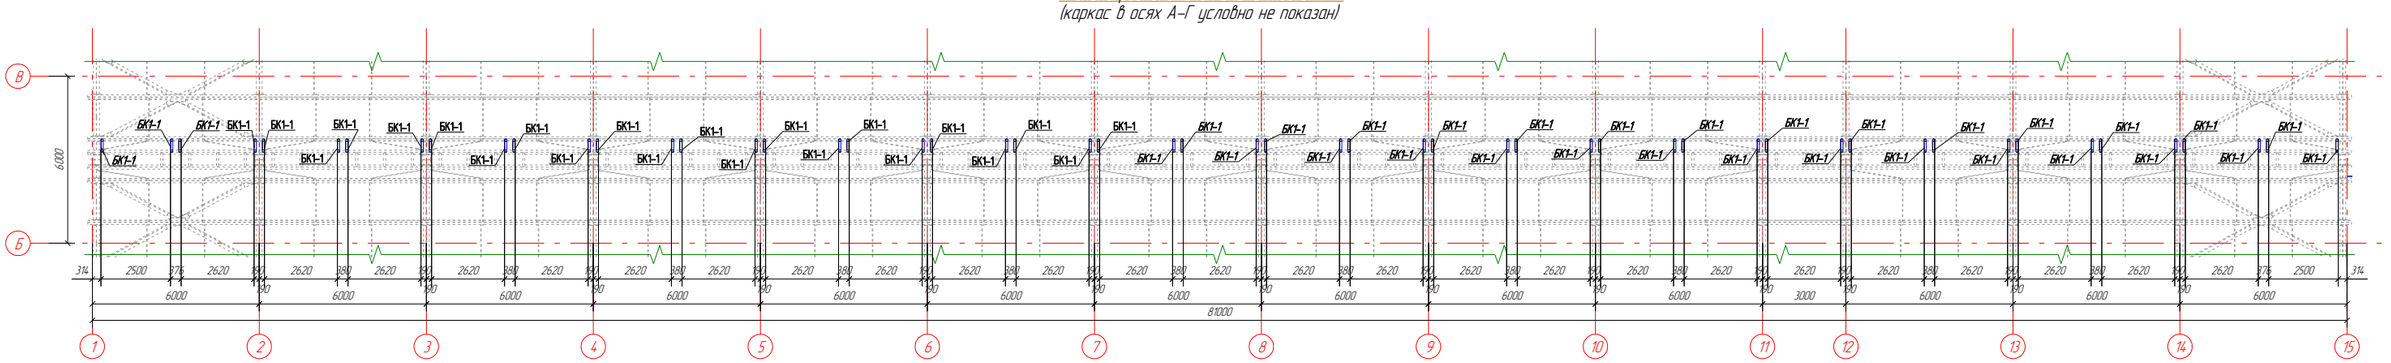

20 – 20
(каркас ниже отм. +10.980 условно не показан)

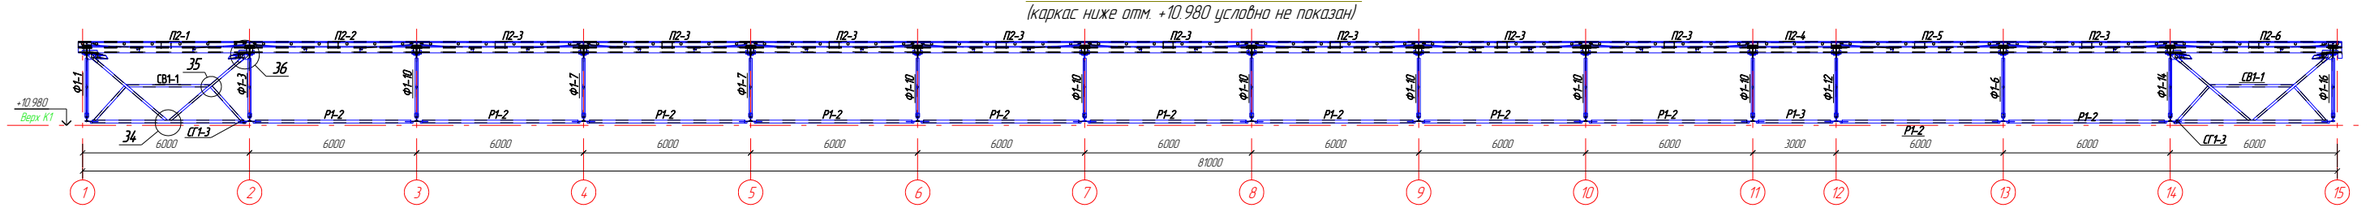

Узел 34

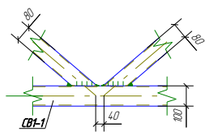

Узел 35

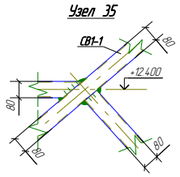

Узел 36

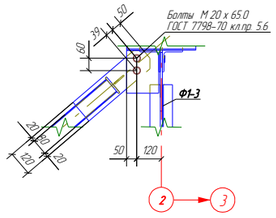

Узел 37

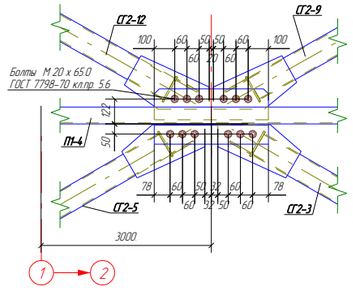

Узел 38

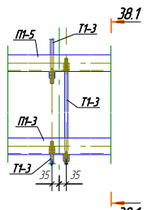

38.1 – 38.1

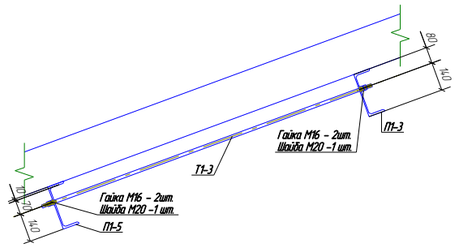

39 – 39

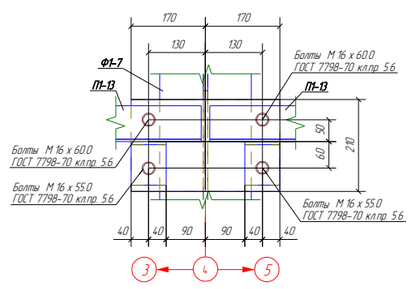

40 – 40

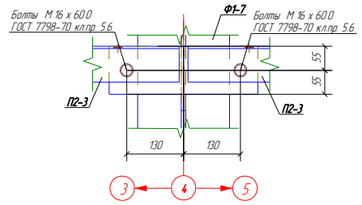

1. Общие данные см. л. 1.
2. Ведомость отправочных марок см. л. 2.
3. Балки БК1 установить до монтажа кровельных панелей.

						Г.3.0000.0015/2-И-ЗПР-ВСМН/ГТП/2.6-07.674-КМД	
Изм.	Кол.уч.	Лист	№док.	Подп.	Дата	Расширение трубопроводной системы "Восточная Сибирь–Тихий Океан" на участке ГНПС "Тайшет" – НПС "Сковородино" до 80 млн. тонн в год	
Гл.констр.		Таран			22.02.18	2-я очередь строительства НПС №7. Вахтовый жилой корпус со столовой	Стадия: Р; Лист: 15; Листов:
Проверил		Пережогин			22.02.18		
Разработал		Чечеринда			22.02.18	Схема расположения прогонов, связей, элементов БК1. Разрез 20-20. Узлы 34. 40	Стальпроект
Утвердил		Таран			22.02.18		
Н.Контроль		Носов			22.02.18		