




Ведомость расхода стали, кг

Марка элемента	Изделия армирование Арматура класса	Кол.	Масса ед. кг	Примечание
	A500С ГОСТ 5781-82*			
	∅ 6	313.0		
	∅ 8	49.4		
	∅ 12	69.0		
	Итого	431.4		

Спецификация

Поз.	Обозначение	Наименование	Кол.	Масса ед. кг	Примечание
Плита					
	ГОСТ 24045-94	H57-750-0.6	37	10.68 м <sup>2</sup>	7367.5 м <sup>2</sup>
Детали					
1	ГОСТ Р 52544-2006	∅ 8 A500С, L = 120 мм	7628	0.05	3616
2	ГОСТ Р 52544-2006	∅ 8 A500С, L = 1503.4 м	-	593.83	
3	ГОСТ Р 52544-2006	∅ 12 A500С, L = 1503.4 м	-	1335.0	
4	ГОСТ Р 52544-2006	∅ 6 A500С, L = 1512.2 м	-	335.74	
Материалы					
		Бетон В25			32.47 м <sup>3</sup>

Плита второго этажа

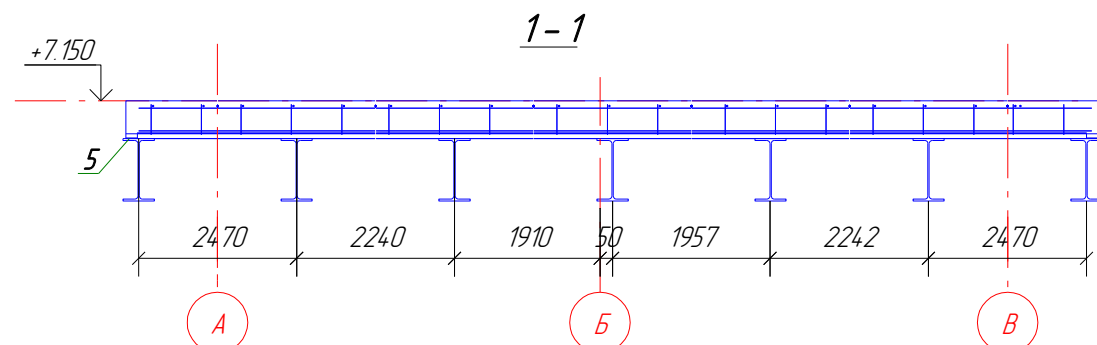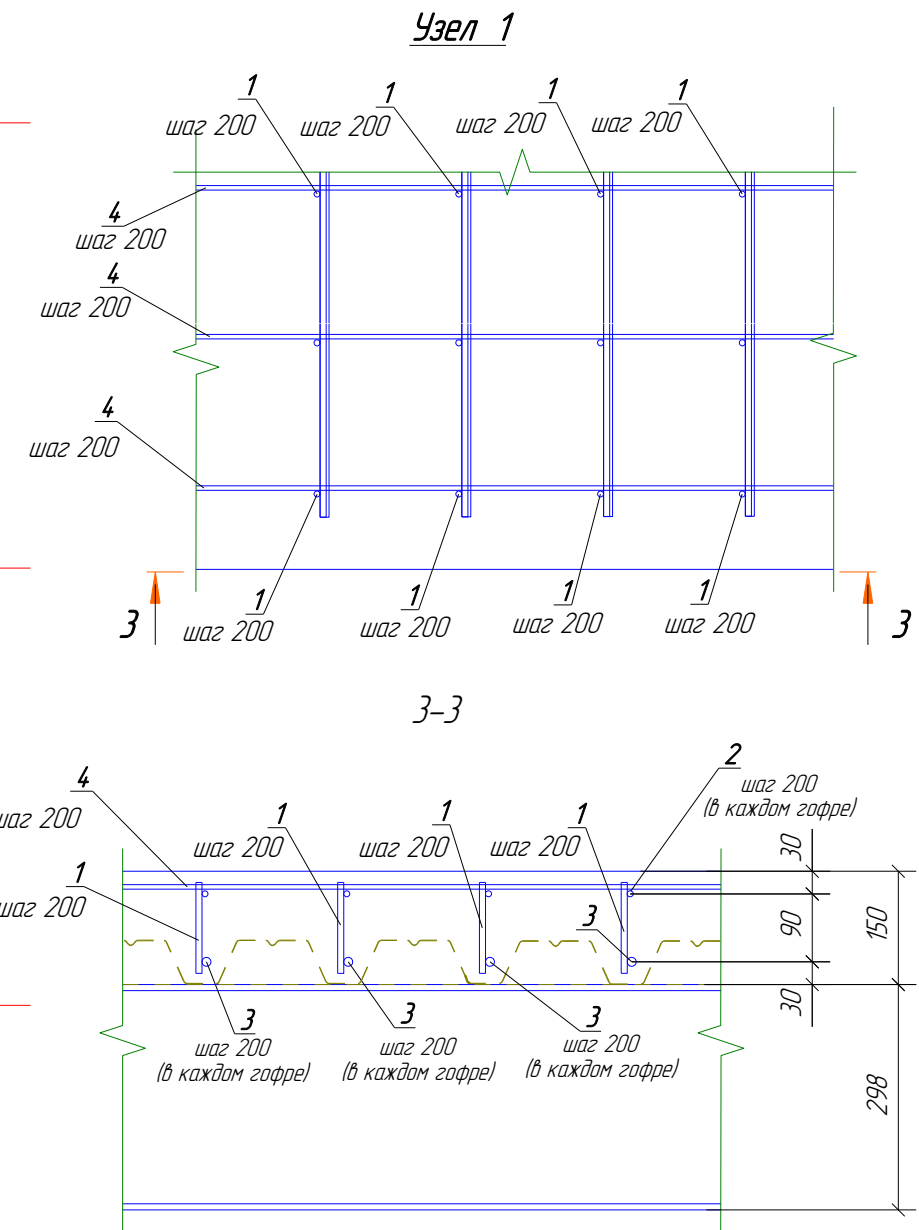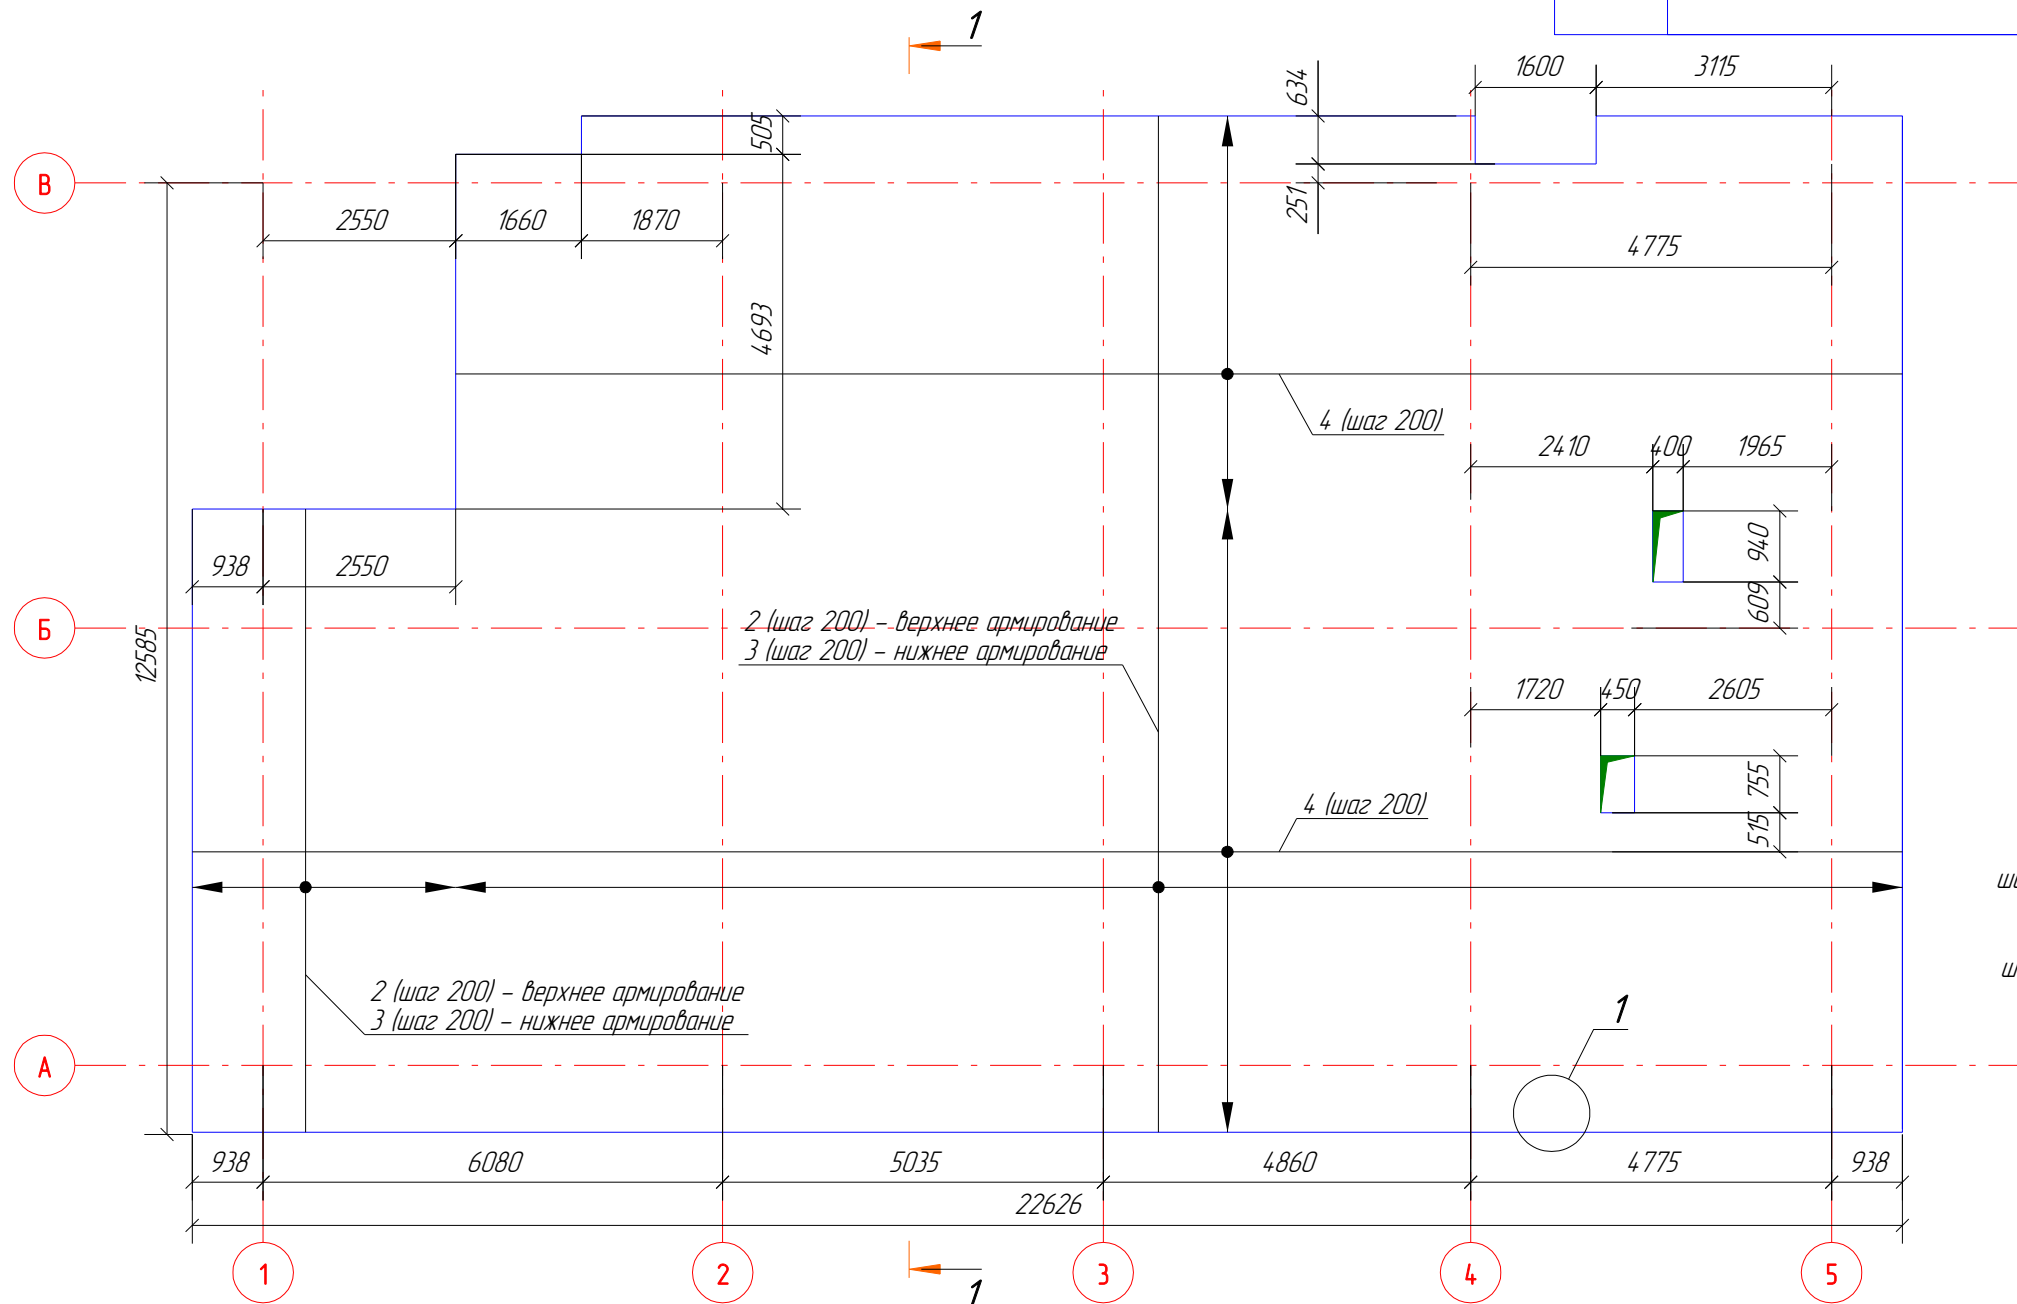

Изм.	Кол.уч.	Лист	№ док.	Подп.	Дата
Гл. констр.		Трастьян			
Проверил		Трастьян			
Разработал		Пережогин			01.09.16
Утвердил		Таран			01.09.16
Н.Контроль		Пережогин			01.09.16

1-КР1

Московская область, г. Одинцово,  
Коммунальный проезд, дом №1

Здание ангара на территории историко-краеведческого музея МБУК «ОГБИЦ»	Стадия	Лист	Листов
	Р	9	18

**Плита второго этажа**

**СТАЛЬПРОЕКТ**  
TOP ENGINEER.RU

1. Общие данные см. л. 1  
2. Техническая спецификация и ведомость расхода стали см. л. 18