




Узел 2 (лист 10)

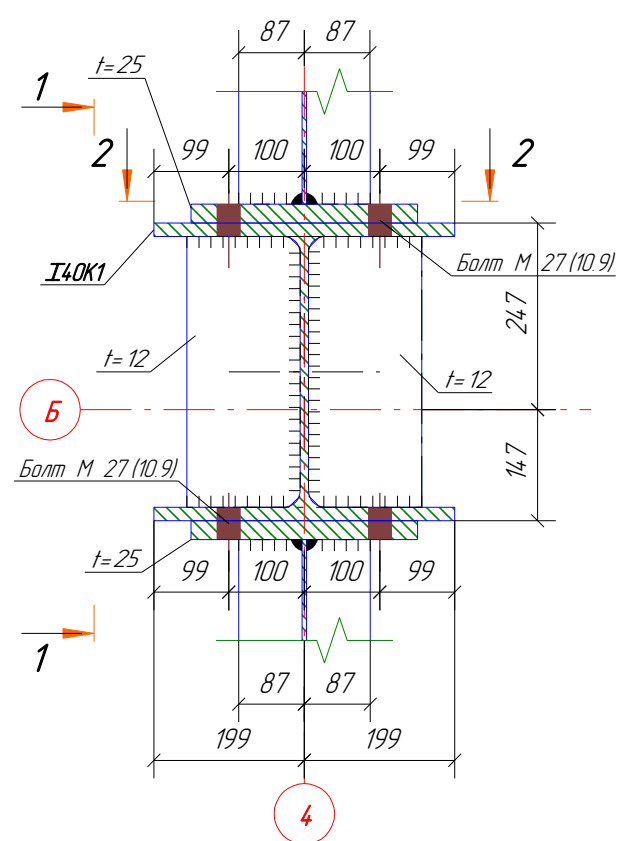


1-1

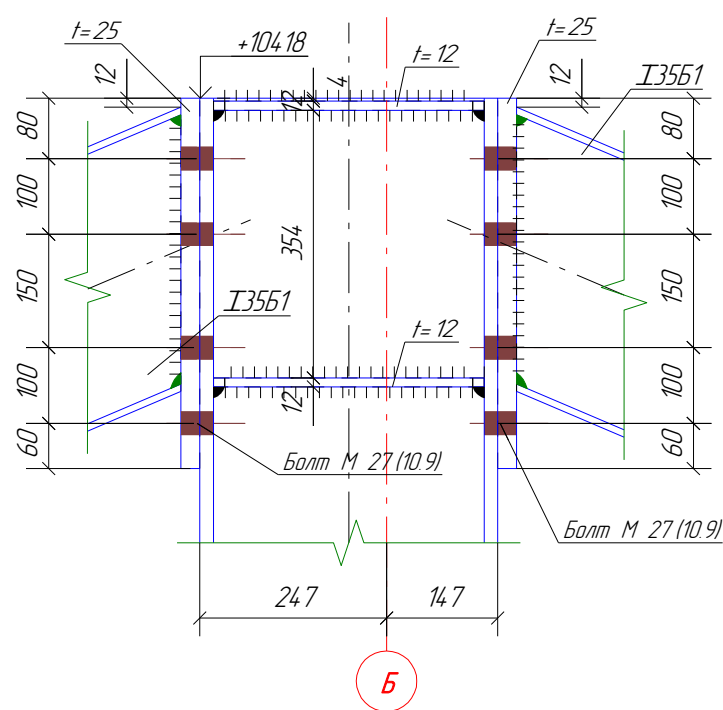


Узел 3 (лист 10)

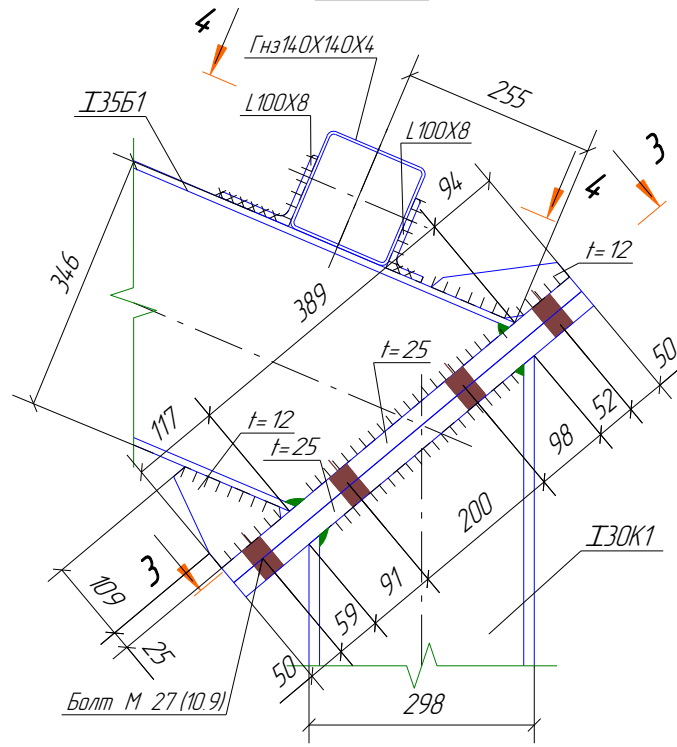


3-3

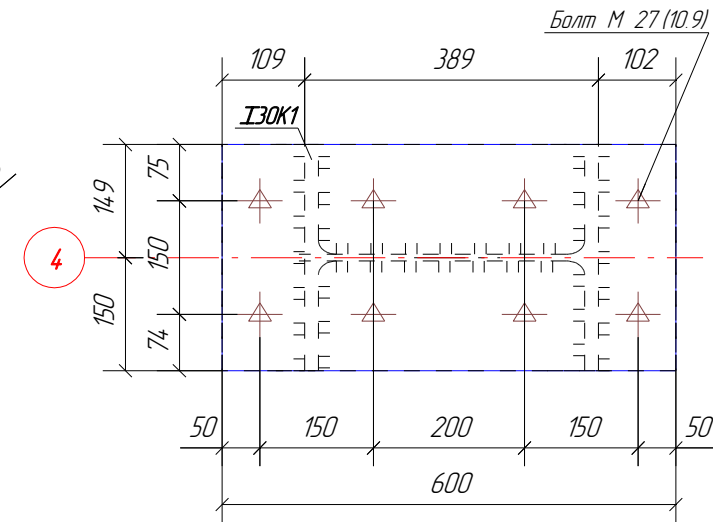


2-2

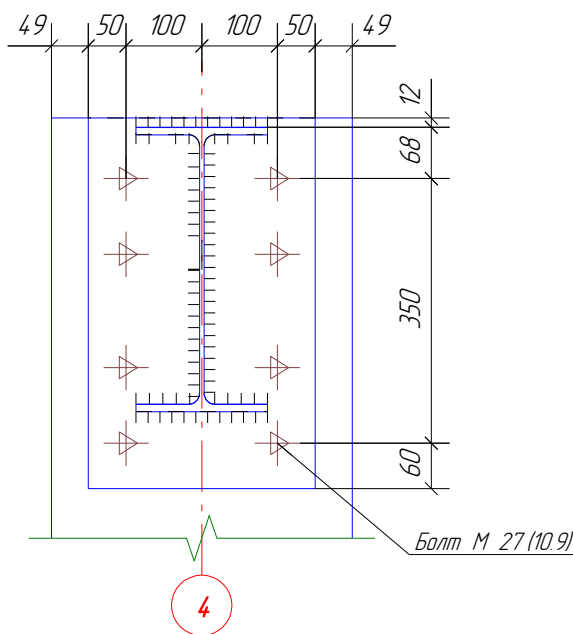


Узел 5 (лист 10)

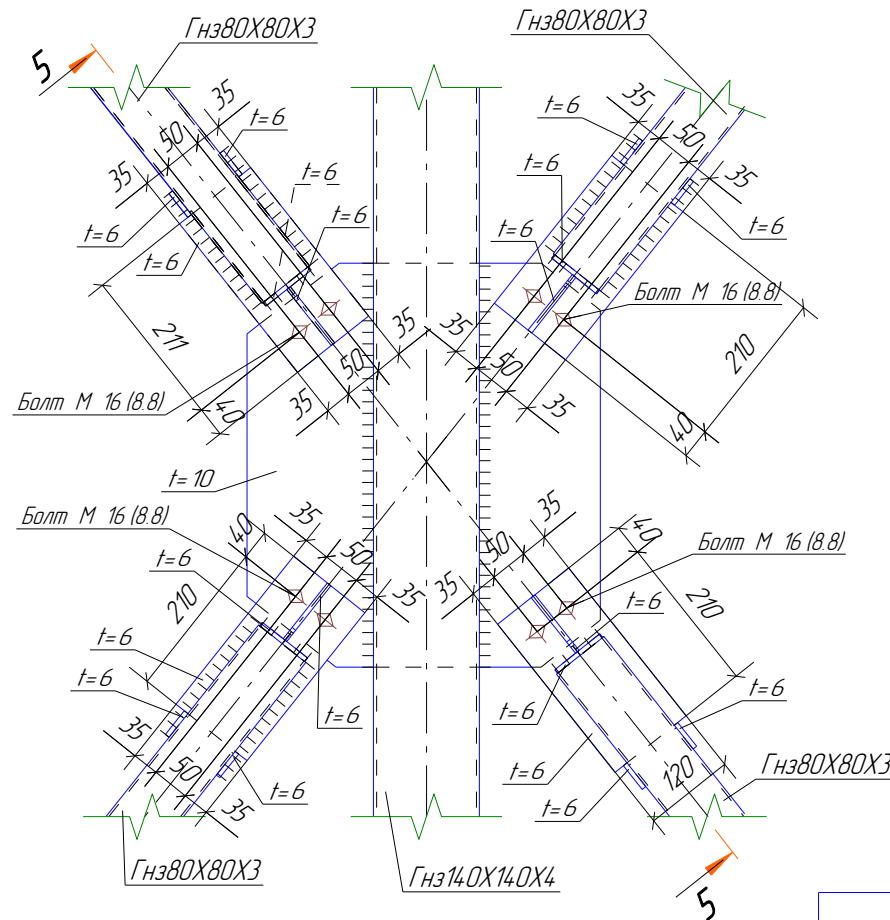

4-4

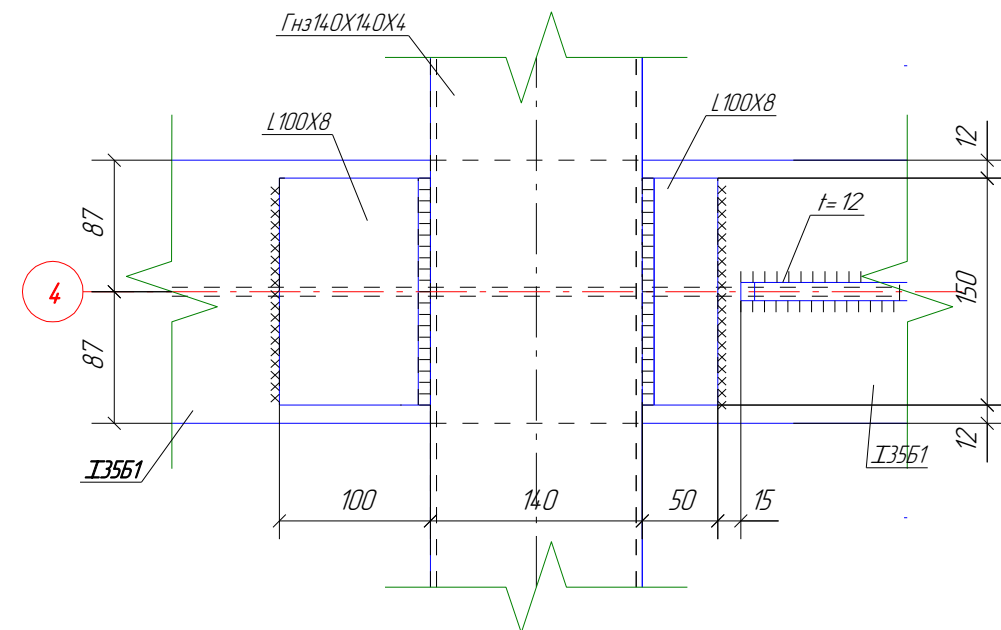

5-5

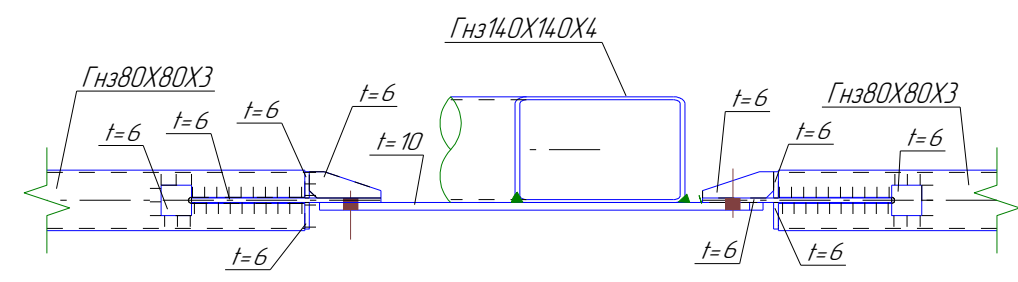

1. Общие данные см. л. 1  
2. Техническая спецификация и ведомость расхода стали см. л.18

						1-КР1				
						Московская область, г. Одинцово, Коммунальный проезд, дом №1				
Изм.	Кол.уч.	Лист	№ док.	Подп.	Дата	Здание ангара на территории историко-краеведческого музея МБУК «ОГБИЦ»	Стадия	Лист	Листов	
							P	17	18	
Гл. констр.	Трастьян						Узлы 2, 3, 5	СТАЛЬПРОЕКТ TOPENGINEER.RU		
Проверил	Трастьян									
Разработал	Пережогин				30.08.16					
Утвердил	Таран				30.08.16					
Н.Контроль	Пережогин				30.08.16					