
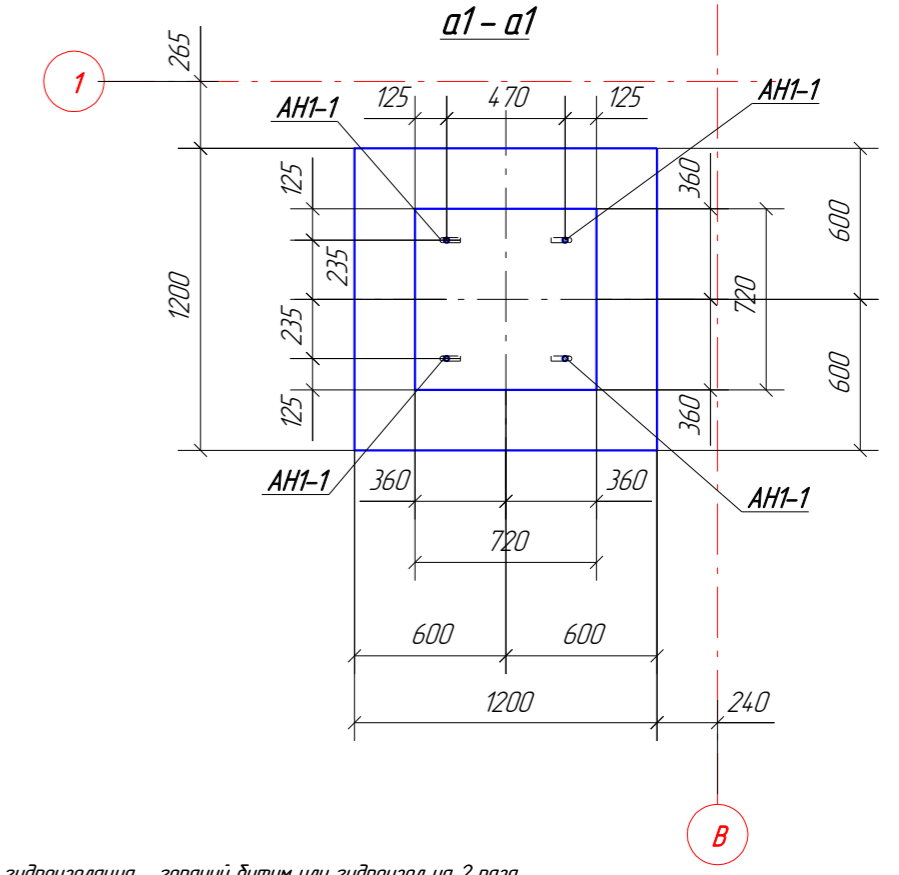
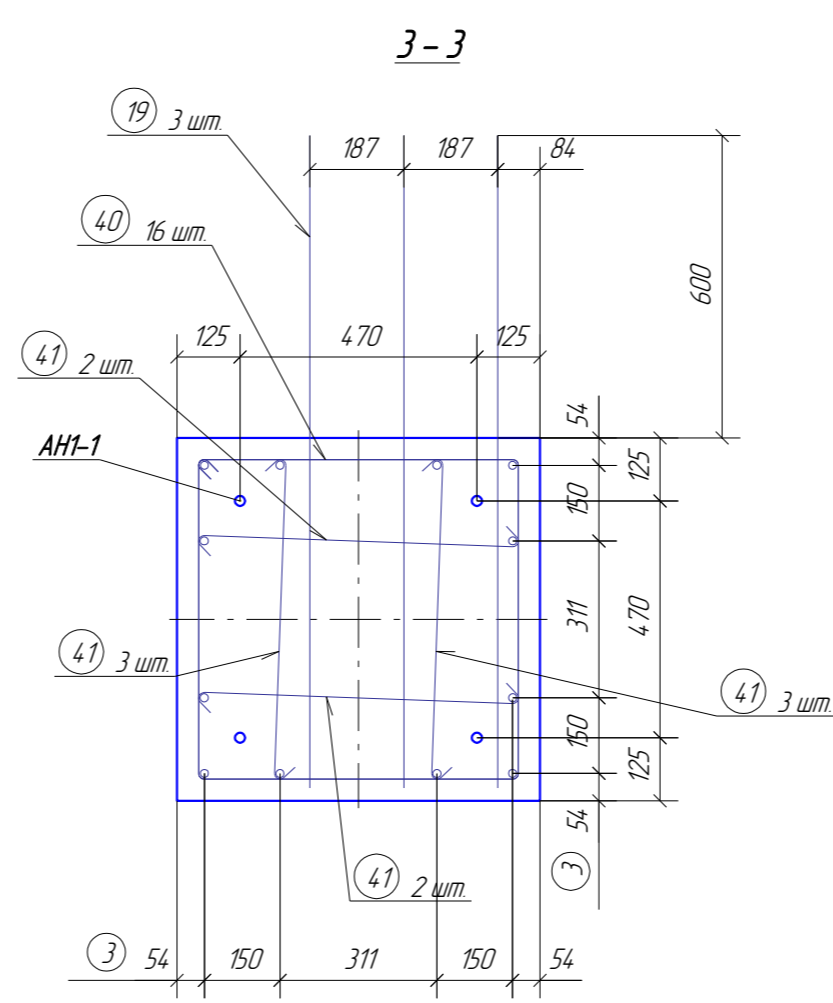
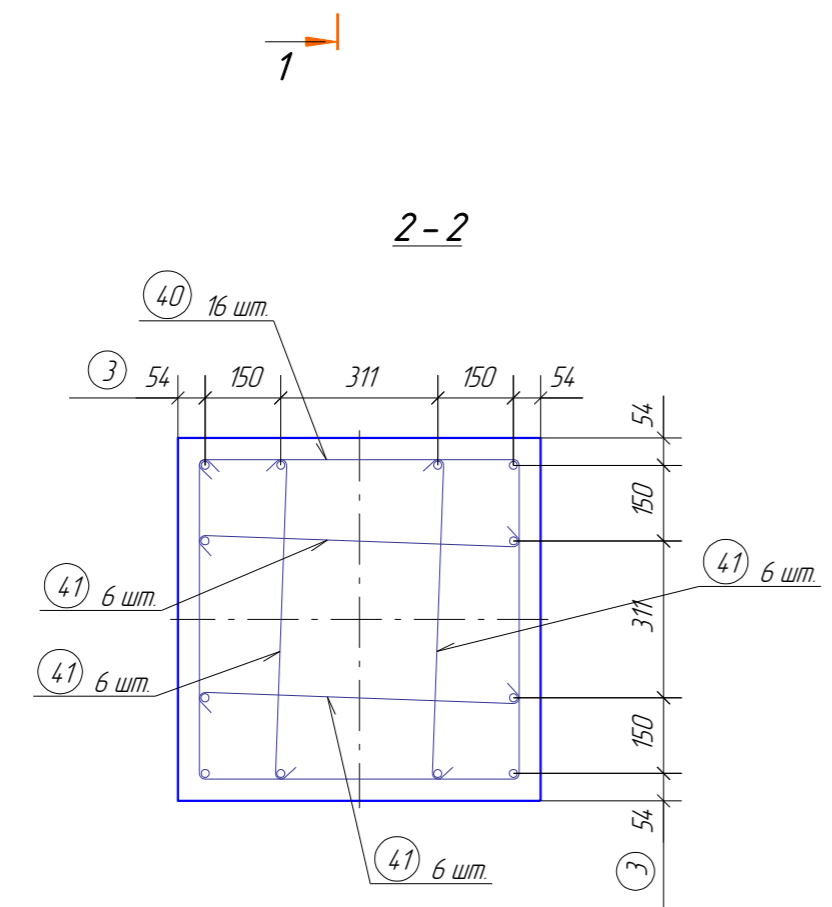
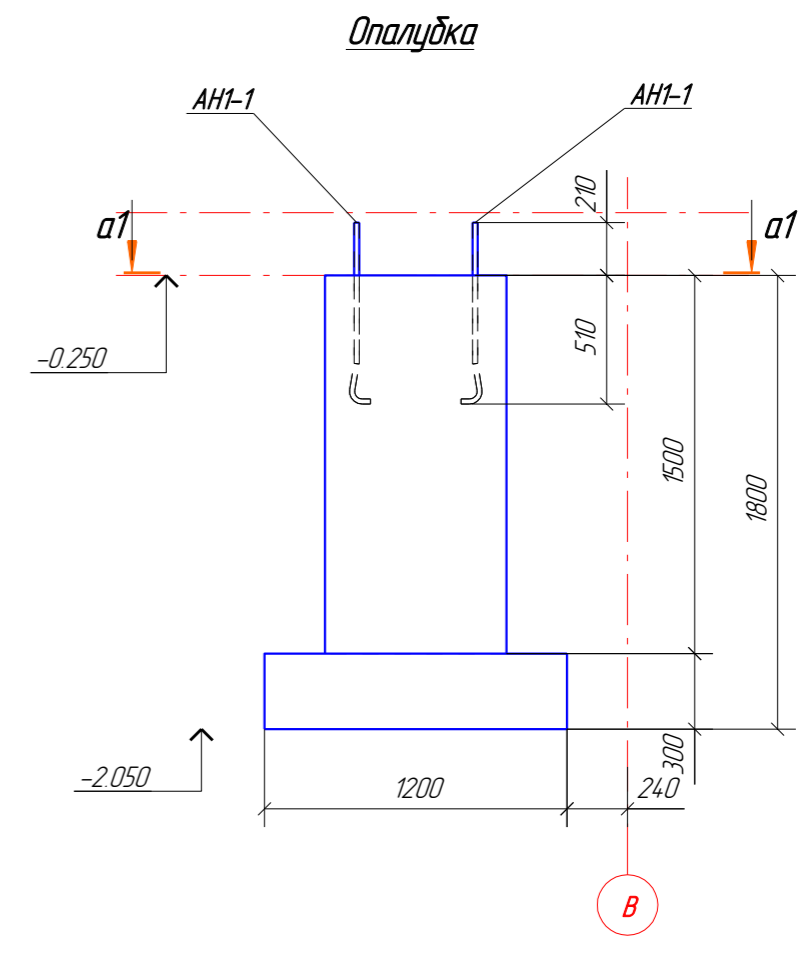
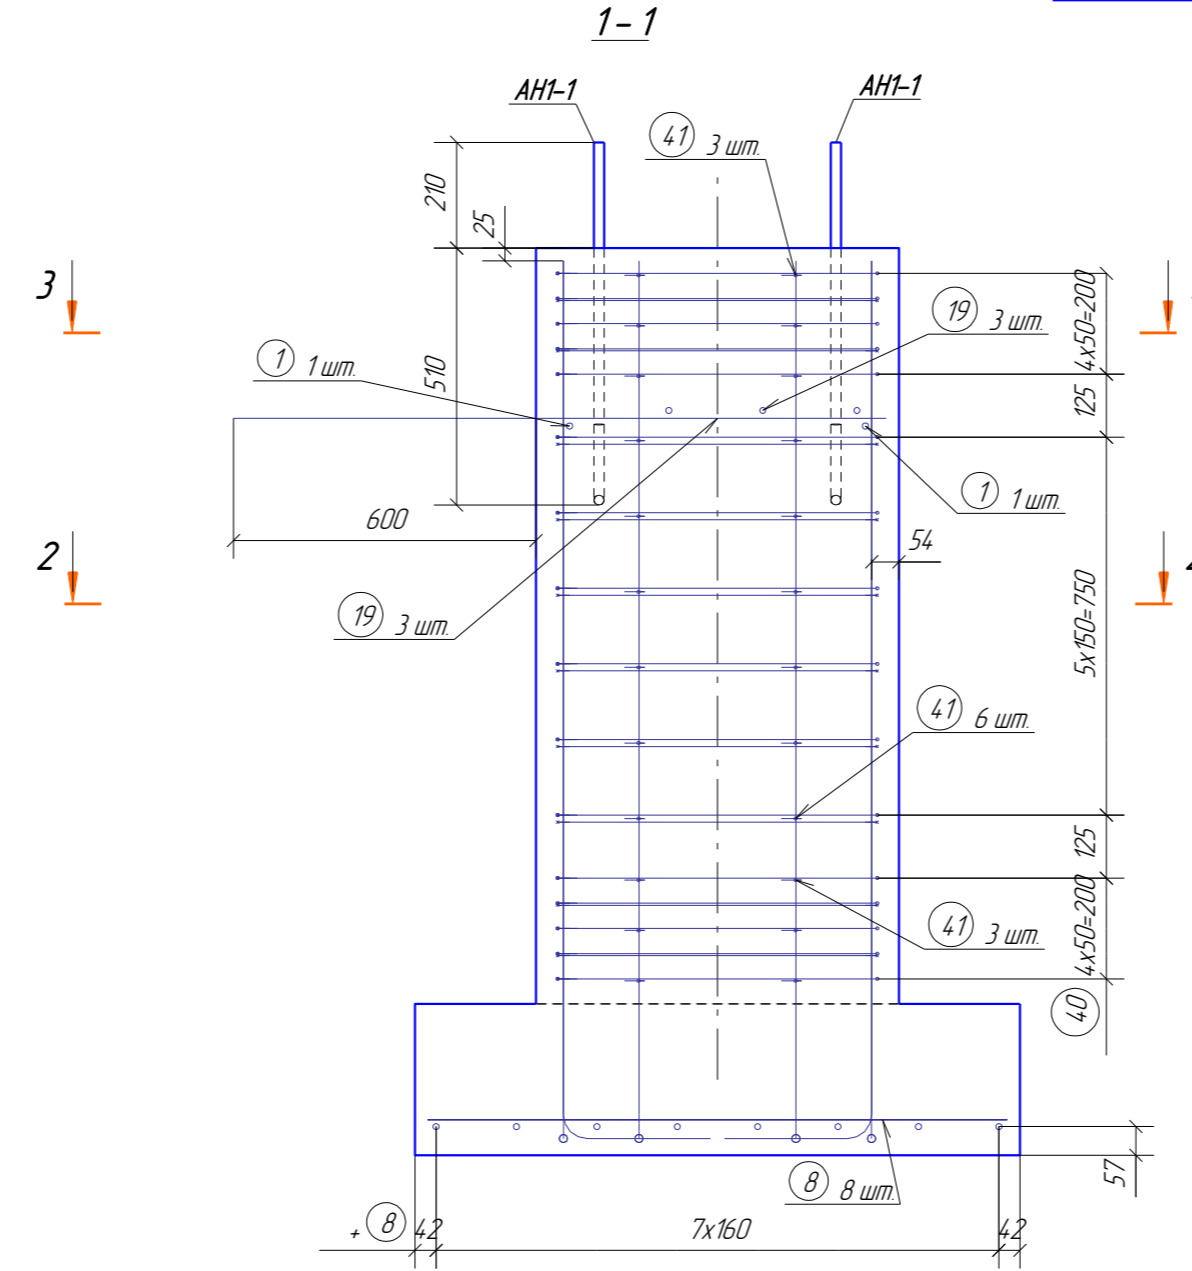


Ведомость арматуры	
Поз	Эскиз
3	
40	
41	

Ведомость расхода стали, кг		
Марка элемента	Изделия армирование	Арматура класса
	A240	ГОСТ 5781-82*
1	Ø 6	16.4
ФМ-1	Итого	16.4
	A400	ГОСТ 5781-82*
1	Ø 12	24.4
1	Ø 16	38.2
ФМ-1	Итого	62.6

Спецификация на конструкцию ФМ-1					
Поз	Обозначение	Наименование	Кол	Масса ед кг	Примечание
		Сборочные единицы			
		Закладные детали			
АН1-1	ГОСТ 24379-1-2012	Болт 12 М20 х 720. 09Г2С	4	185	7.39
		Детали			
1	ГОСТ 5781-82*	Ø 12 А400 L = 660	2	0.59	1.17
3	ГОСТ 5781-82*	Ø 16 А400 L = 2010	12	3.17	38.16
8	ГОСТ 5781-82*	Ø 12 А400 L = 1150	16	1.02	16.34
19	ГОСТ 5781-82*	Ø 12 А400 L = 1290	6	1.15	6.90
40	ГОСТ 5781-82*	Ø 6 А240 L = 2610	16	0.58	9.28
41	ГОСТ 5781-82*	Ø 6 А240 L = 720	44	0.16	7.08
		Материалы			
ФМ-1		Бетон В25, м3	121		

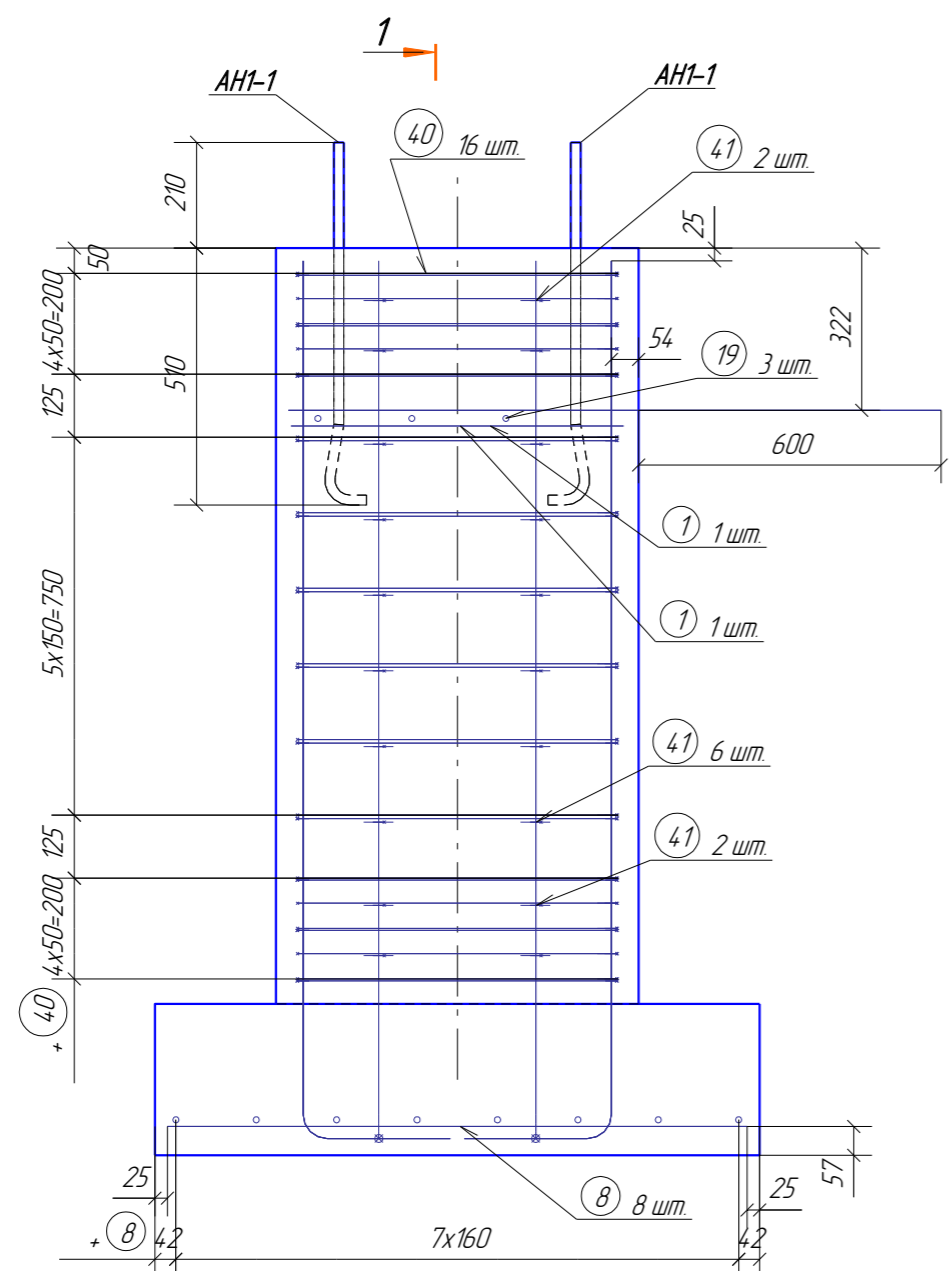

Примечание:
 1. Обмазочная гидроизоляция - горячий битум или гидроизол на 2 раза
 2. Под подушку фундамента предусмотреть детализацию подготовки марки В7.5 толщиной 100мм
 3. Объемы бетона для детальной подготовки включены в позицию ПБ1-1 в ведомости расхода стали и бетона

1-КР2					
Московская область, г. Одинцово, Коммунальный проезд, дом №1					
Изм	Колуч	Лист	№ док	Подп.	Дата
Гл. констр.	Трастьян				
Проверил	Соколов				
Разработал	Пережогин			01.09.16	
Утвердил	Соколов			01.09.16	
Н.Контроль	Таран			01.09.16	
Здание ангара на территории историко-краевед. музея МБЧК «ОГБИИ»				Стадия	Лист
Фундамент столбчатый-ФМ-1				Р	10
				Листов	
				СТАЛЬПРОЕКТ	