




Ведомость расхода стали, кг

Марка элемента	Изделия армирование	Арматура класса
		A400 ГОСТ 5781-82*
1	∅ 12	44.6
ФП-1	Итого	44.6

Спецификация на конструкцию ФП-1

Поз.	Обозначение	Наименование	Кол.	Масса ед. кг	Примечание
		Сборочные единицы			
		Закладные детали			
МН1-1	см. лист 24-КР2	Закладная деталь-МН1-1	4	10.54	4.2.15
		Детали			
11	ГОСТ 5781-82*	∅ 12 A400 L = 1480	16	1.31	21.11
12	ГОСТ 5781-82*	∅ 12 A400 L = 2940	9	2.61	23.50
		Материалы			
ФП-1		Бетон В25, м3	1.15		

Опалубка

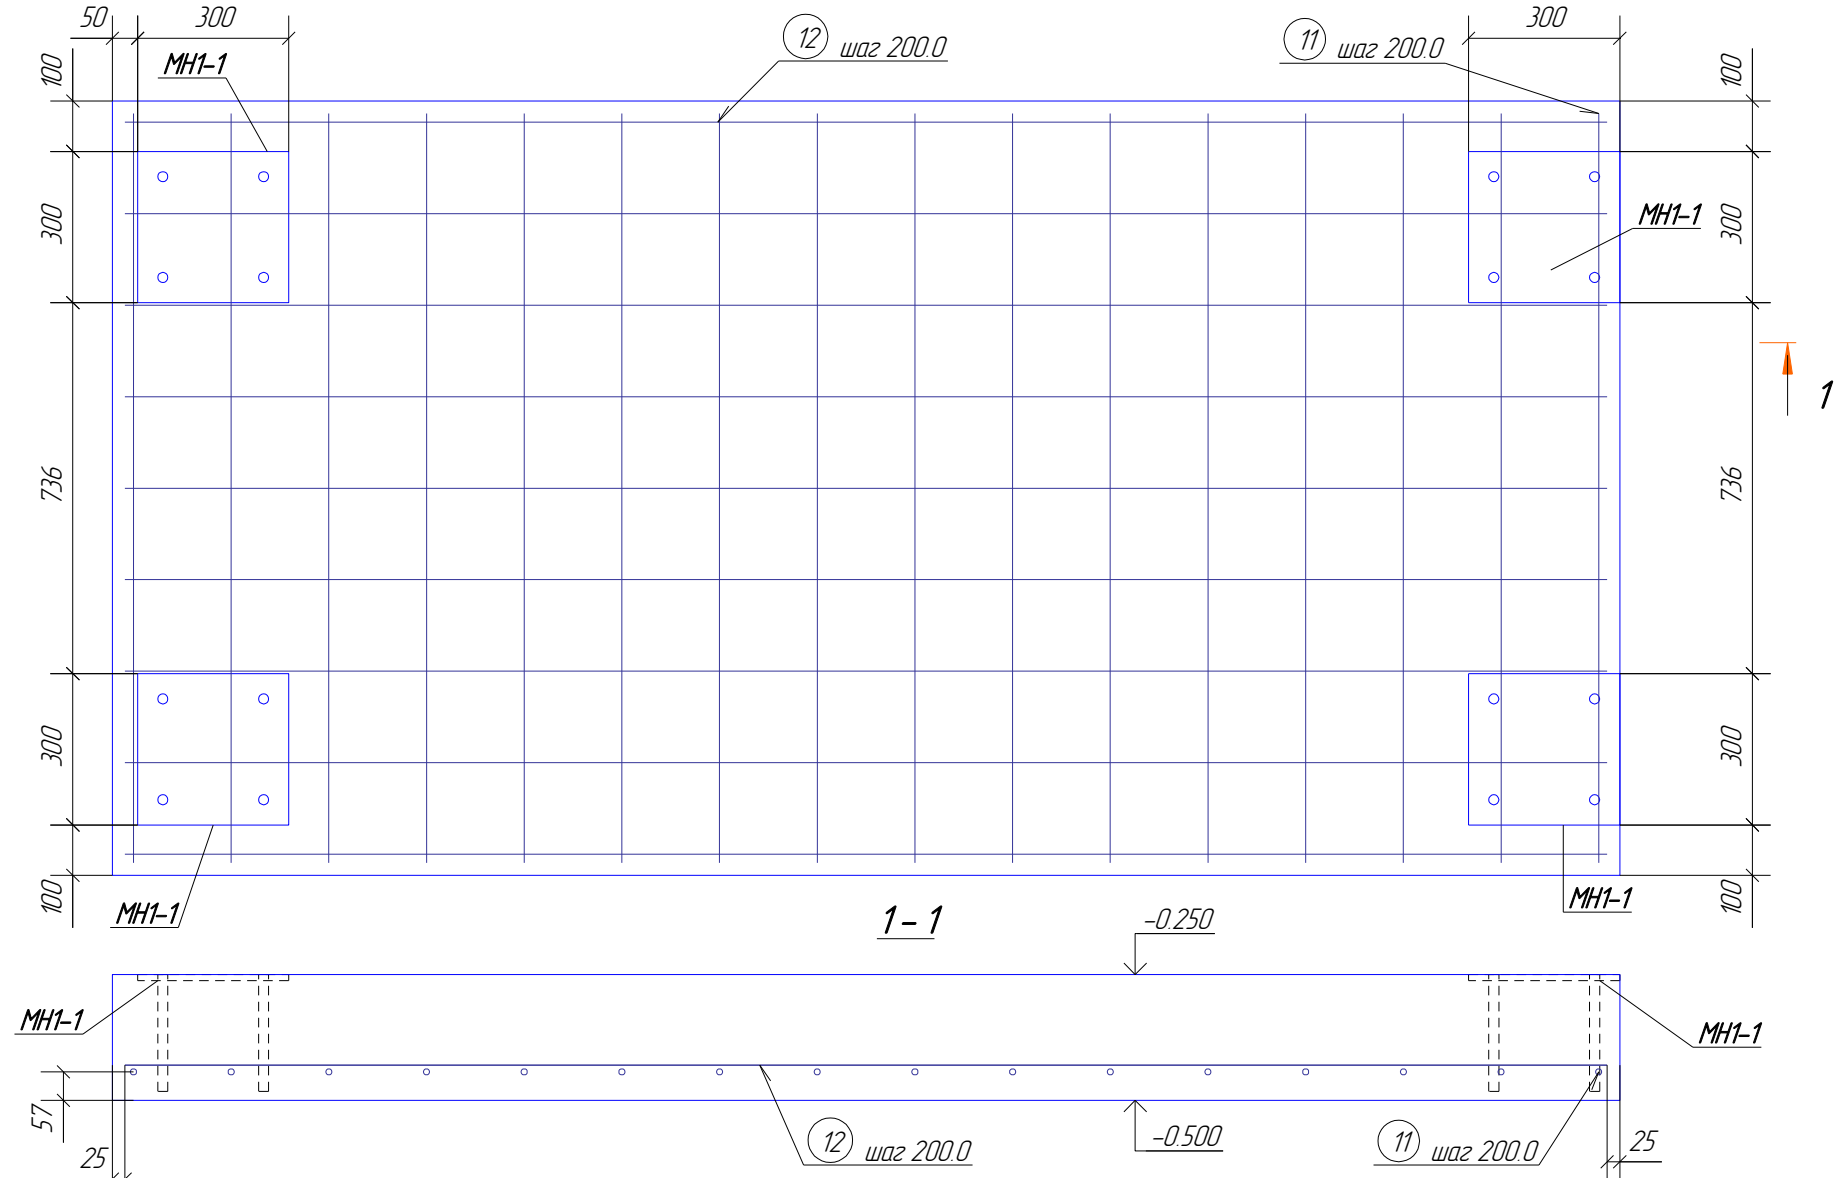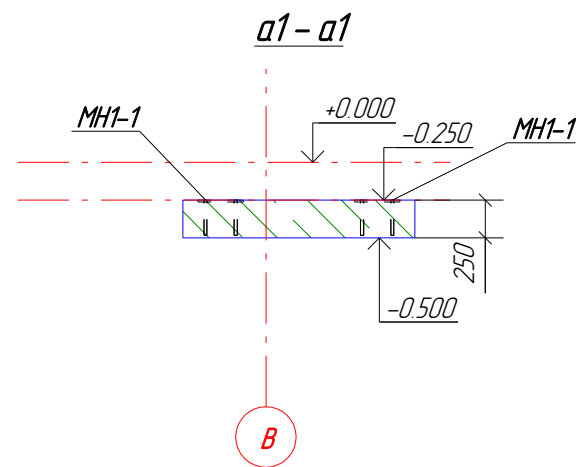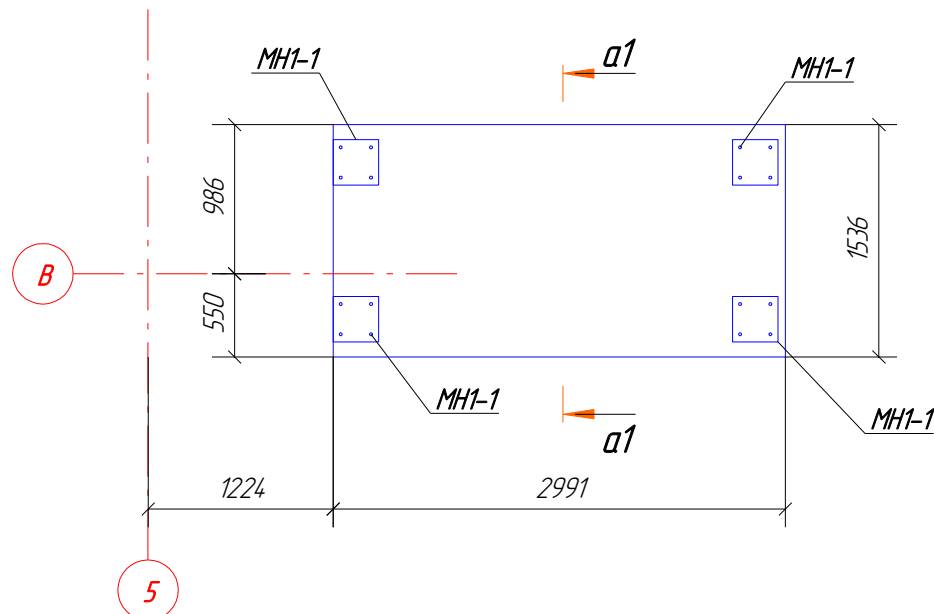

Примечание:

- Обмазочная гидроизоляция - горячий битум или гидроизол на 2 раза
- Под подушку фундамента предусмотреть щебеннистую подготовку фр. 20-40 мм толщиной 100мм

						1-КР2		
						Московская область, г. Одинцово, Коммунальный проезд, дом №1		
Изм.	Кол.уч.	Лист	№ док.	Подп.	Дата	Здание ангара на территории историко-краевед. музея МБУК «ОГБИЦ»		
						Стадия	Лист	Листов
Гл. констр.		Трастьян		<i>ТТ</i>		Р	20	
Проверил		Соколов		<i>СФ</i>				
Разработал		Пережагин		<i>ПЖ</i>	02.09.16			
Утвердил		Соколов		<i>СФ</i>	02.09.16			
Н.Контроль		Таран		<i>ТФ</i>	02.09.16			
Фунд. плита-ФП-1						СТАЛЬПРОЕКТ		