

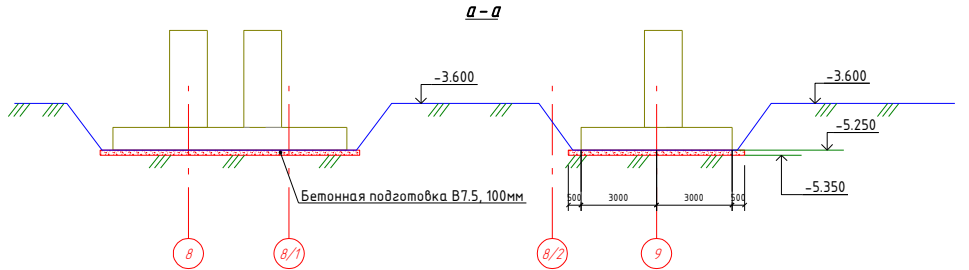


План земляных работ
М 1:200

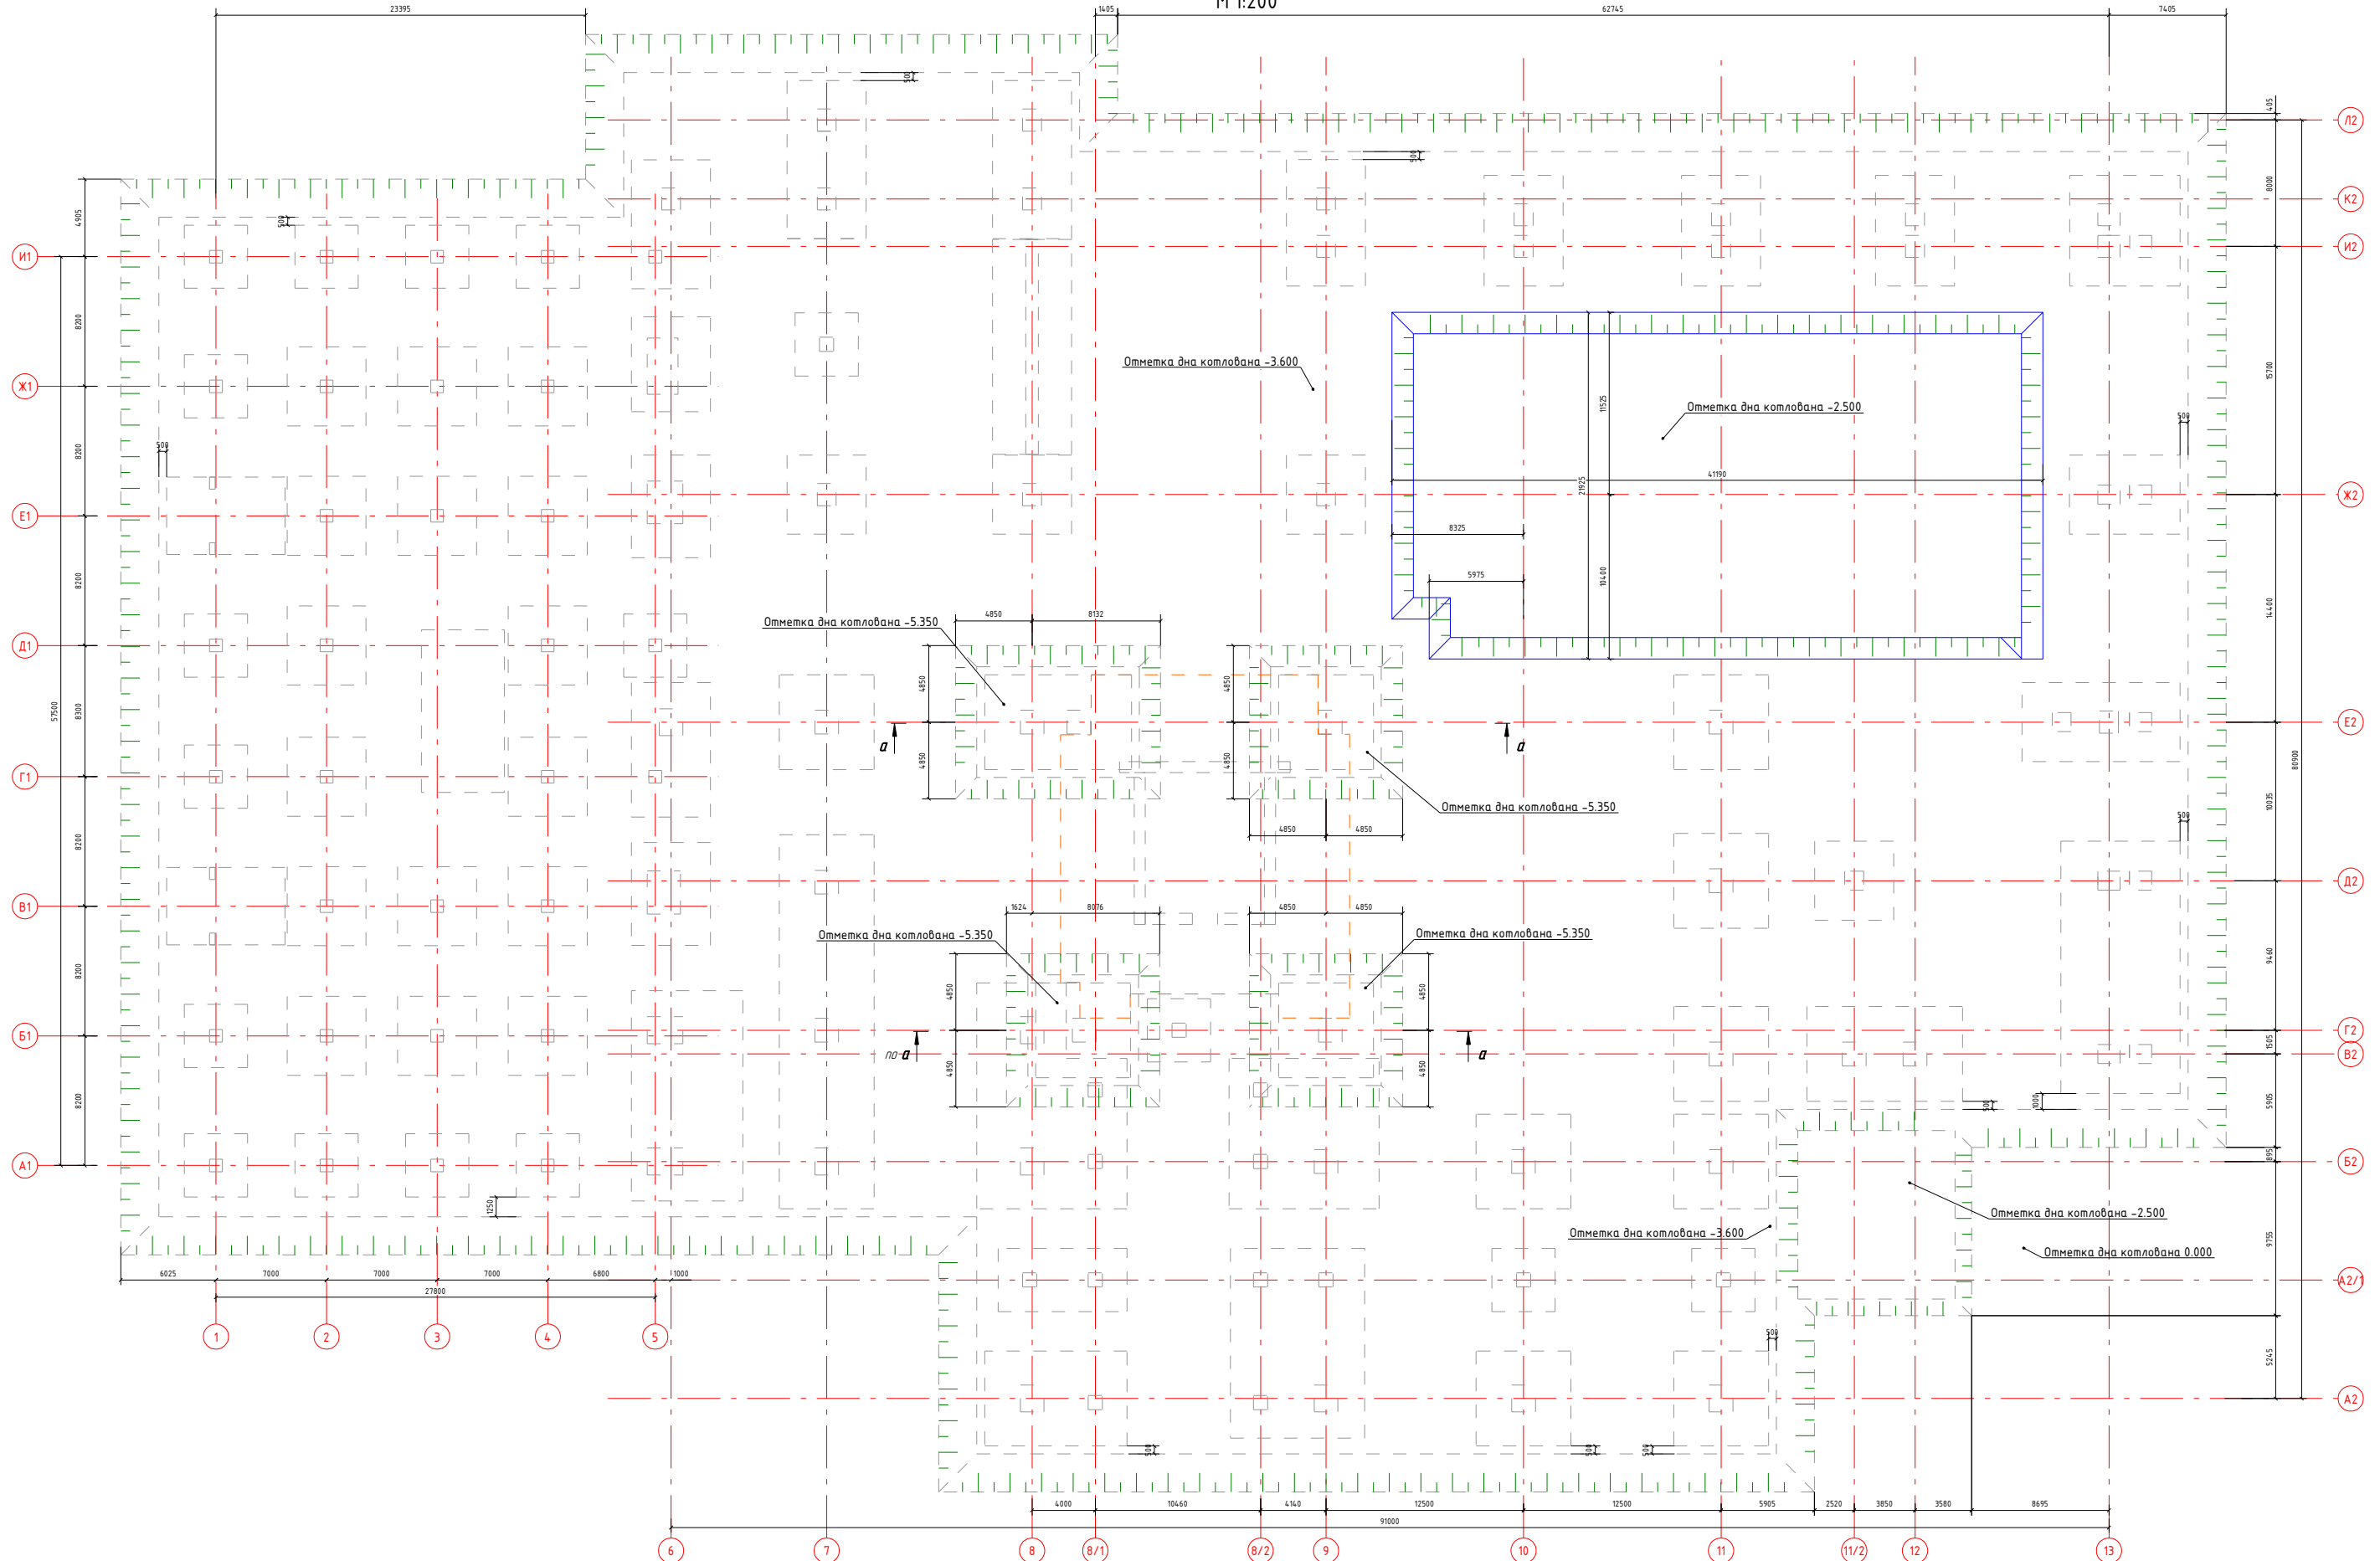

Объем разрабатываемого грунта

Наименование процесса	Объем грунта	Примечание
1. Разработка котлована		
1.1. Песок (используется для обратной засыпки)	8285	м ³
1.2. Сузлик	5356	м ³
1.3. Плотворный слой	2500	м ³
Всего:	16141	м³
2. Обратная засыпка		
2.1. Песок (слой 4) с коэффициентом разрыхления 1,1 (8285*1,1=9114 м ³)	9114	м ³
2.2. Песок привозной	8291	м ³
2.3. Щебенично-песчаная подготовка, 300мм	2465	м ³
2.4. Сухой бетон В7.5	2145	м ³
Объем фундаментов	4985	м³

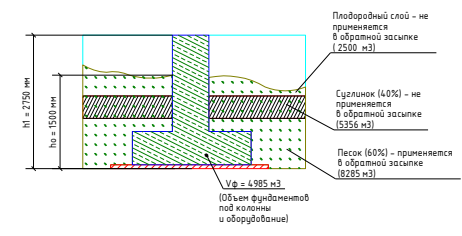

				ИЗ535С00-15 - КОД/АРК - КР1ГЧ		
				Сборочное производство космических аппаратов расположенное по адресу: Московская область, г. Щелково, квартал Жезлово, в районе листопротачного завода.		
Изм.	Кол.уч.	Лист № док.	Подп.	Дата	Этадия	Лист
Разработал	Парони			06.04.18	П	3
ГИП	Бундик			06.04.18		
Проверил	Либани			06.04.18		
Н.контр.	Балищева			06.04.18		
Здание ЦСНИ.						
План земляных работ					Торengineer.ru	