



М 1:200

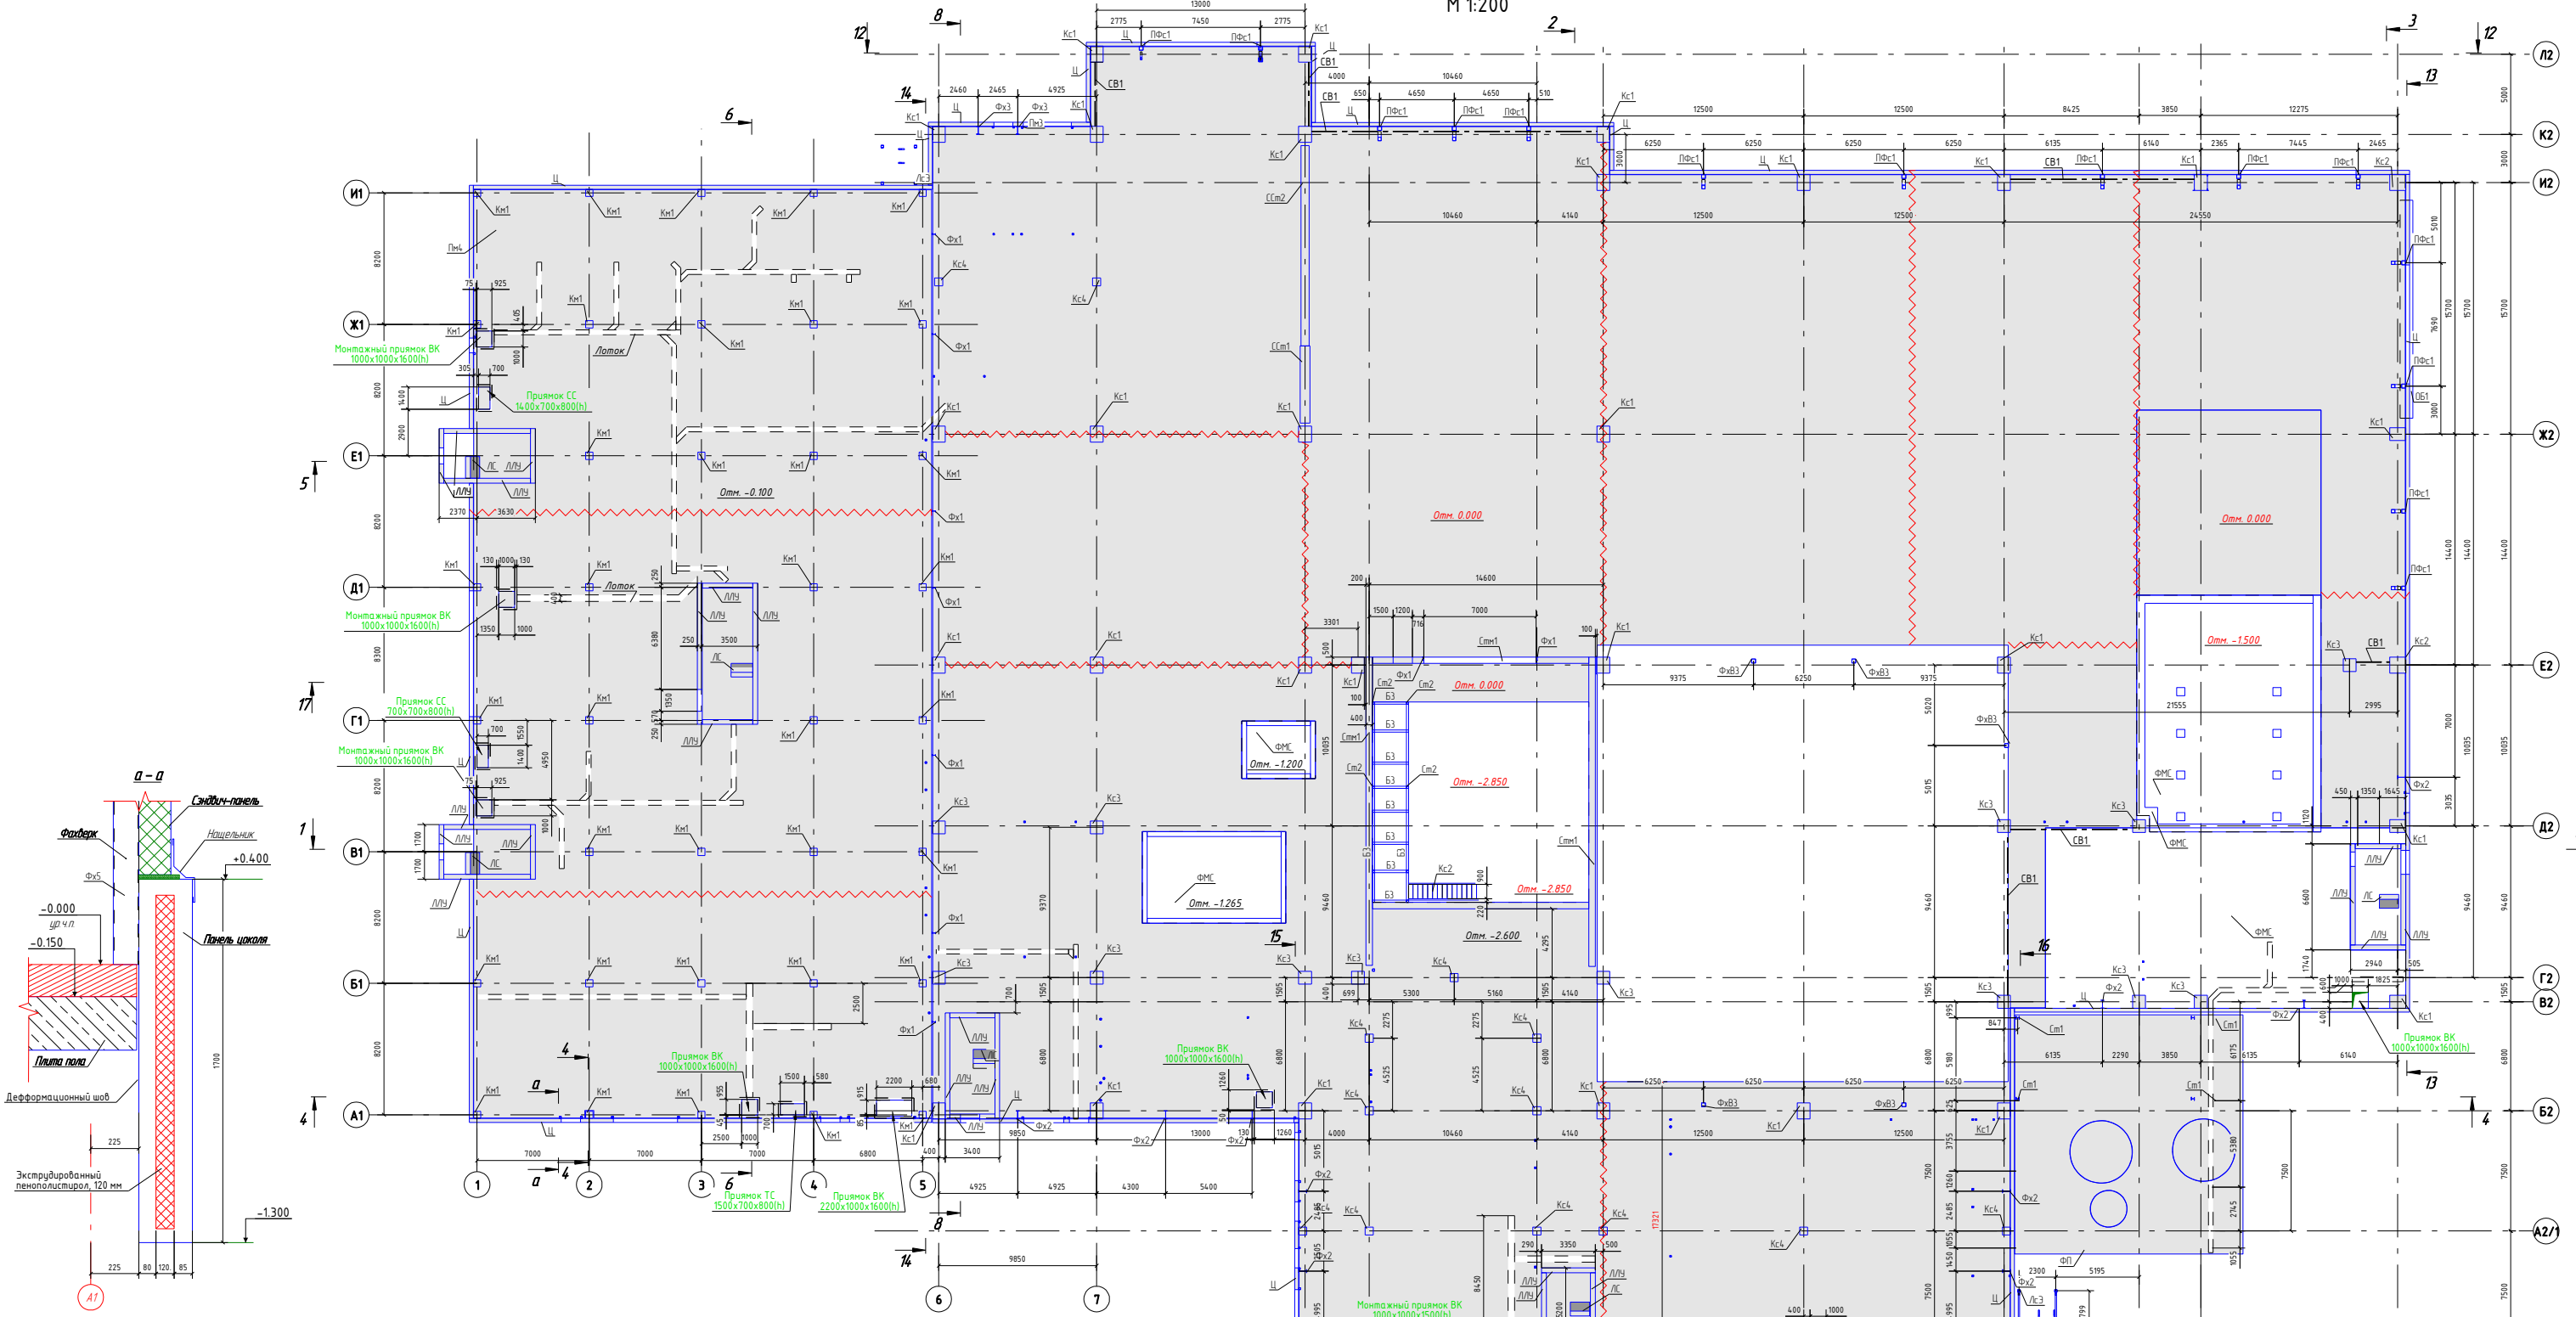

Ведомость элементов

Марка элемента	Сечение		Усилие для прикрепления			Материал	Примечание
	Эскиз	Сечение	Q, м	N, м	M, т*м		
См1		120K1	0.7	2.55	2.1	С345	Стойки пристройки
Фх1		120Б1	-	-	-	С345	Факерная стойка
Фх3		150Б1	-	-54,88	-	С345	Факерная стойка
Фх2		150Б2	-	-83,73	-	С345	Факерная стойка
Б3		Гнз140X140X4	-	-	-	С345	Бази площадки
Лс3		сложное	-	-	-	С345	Лестничная эвакуационная
Пфс1		Гнз250X250X6	-	-	-	С345	Факерная ферма
См2		Гнз140X140X4	-	-	-	С345	Стойки площадки
Фх4		Гнз100X100X3	-	-	-	С345	Факер
Фх5		Гнз120X120X4	-	-	-	С345	Факер
ФхВ2		Гнз100X100X3	-	-	-	С345	Факер внутренней
ФхВ3		Гнз250X250X6	-	-	-	С345	Факерная стойка
СВ1		2 L200X14	-	-	-	С345	Связь
Кс2		[20П	-	-	-	С345	Косур
Пфс1		сложное	-	-	-	С345	

Поз	Обозначение	Наименование	Кол.	Масса ед., кг	Примечание
Км1		Колонна монолитная ж/Б 450*450, В30			
Кс1		Колонна сборная ж/Б 1000*800, В40			
Кс2		Колонна сборная ж/Б 1000*1000, В40			
Кс3		Колонна сборная ж/Б 800*800, В40			
Кс4		Колонна сборная ж/Б 500*500, В40			
Лс		Лестница ж/Б, В25			
Ссм1		Степа монолитная 600 мм, В40			
Ссм2		Степа монолитная 500 мм, В40			
Ссм1		Степа монолитная 400 мм, В40			
Л/У		Лестничный узел 300 мм, В40			

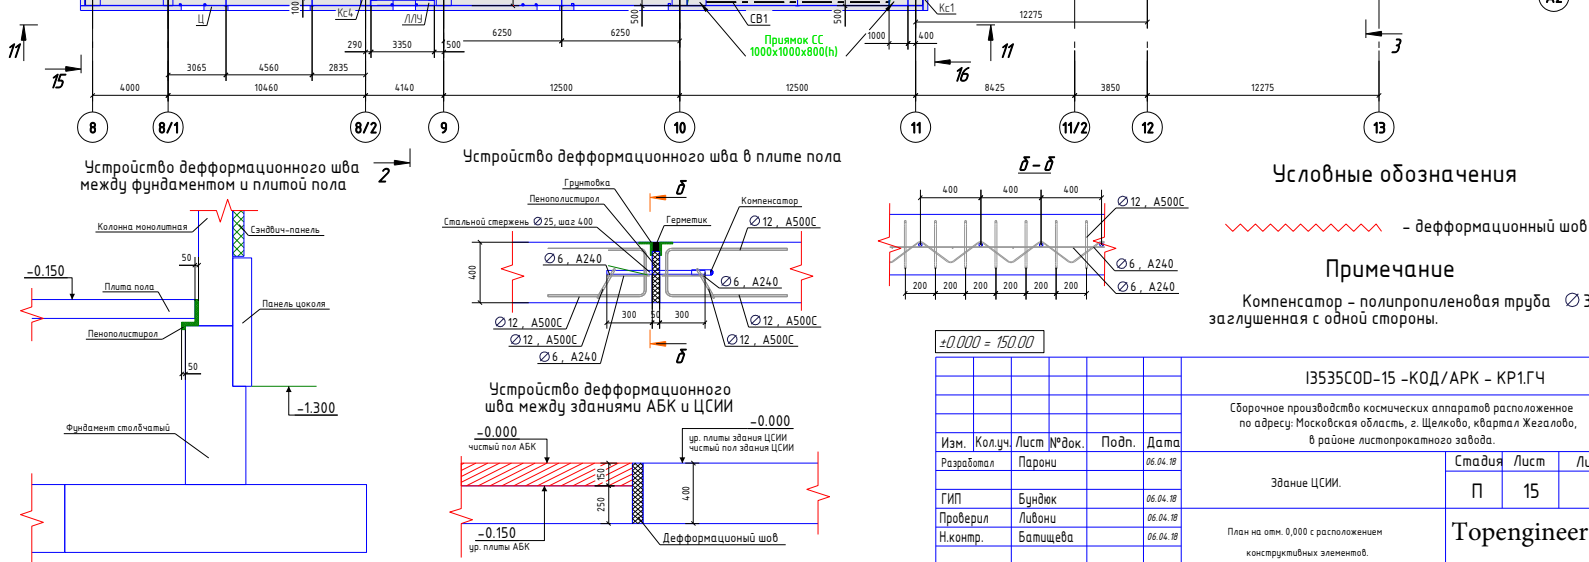

ИЗ535СОД-15 - КОД/АРК - КР1.Г.Ч		Здание ЦСИИ.		Стая	Лист	Листов
Изм.	Кол.ч.	Лист	№ док.	Подп.	Дата	
Разработал	Парони				06.04.19	
ГМП	Бундеч				06.04.19	
Проверил	Льбони				06.04.19	
Н.контр.	Балищева				06.04.19	

План на отм. 0.000 с расположением конструктивных элементов.

Формат: А1