
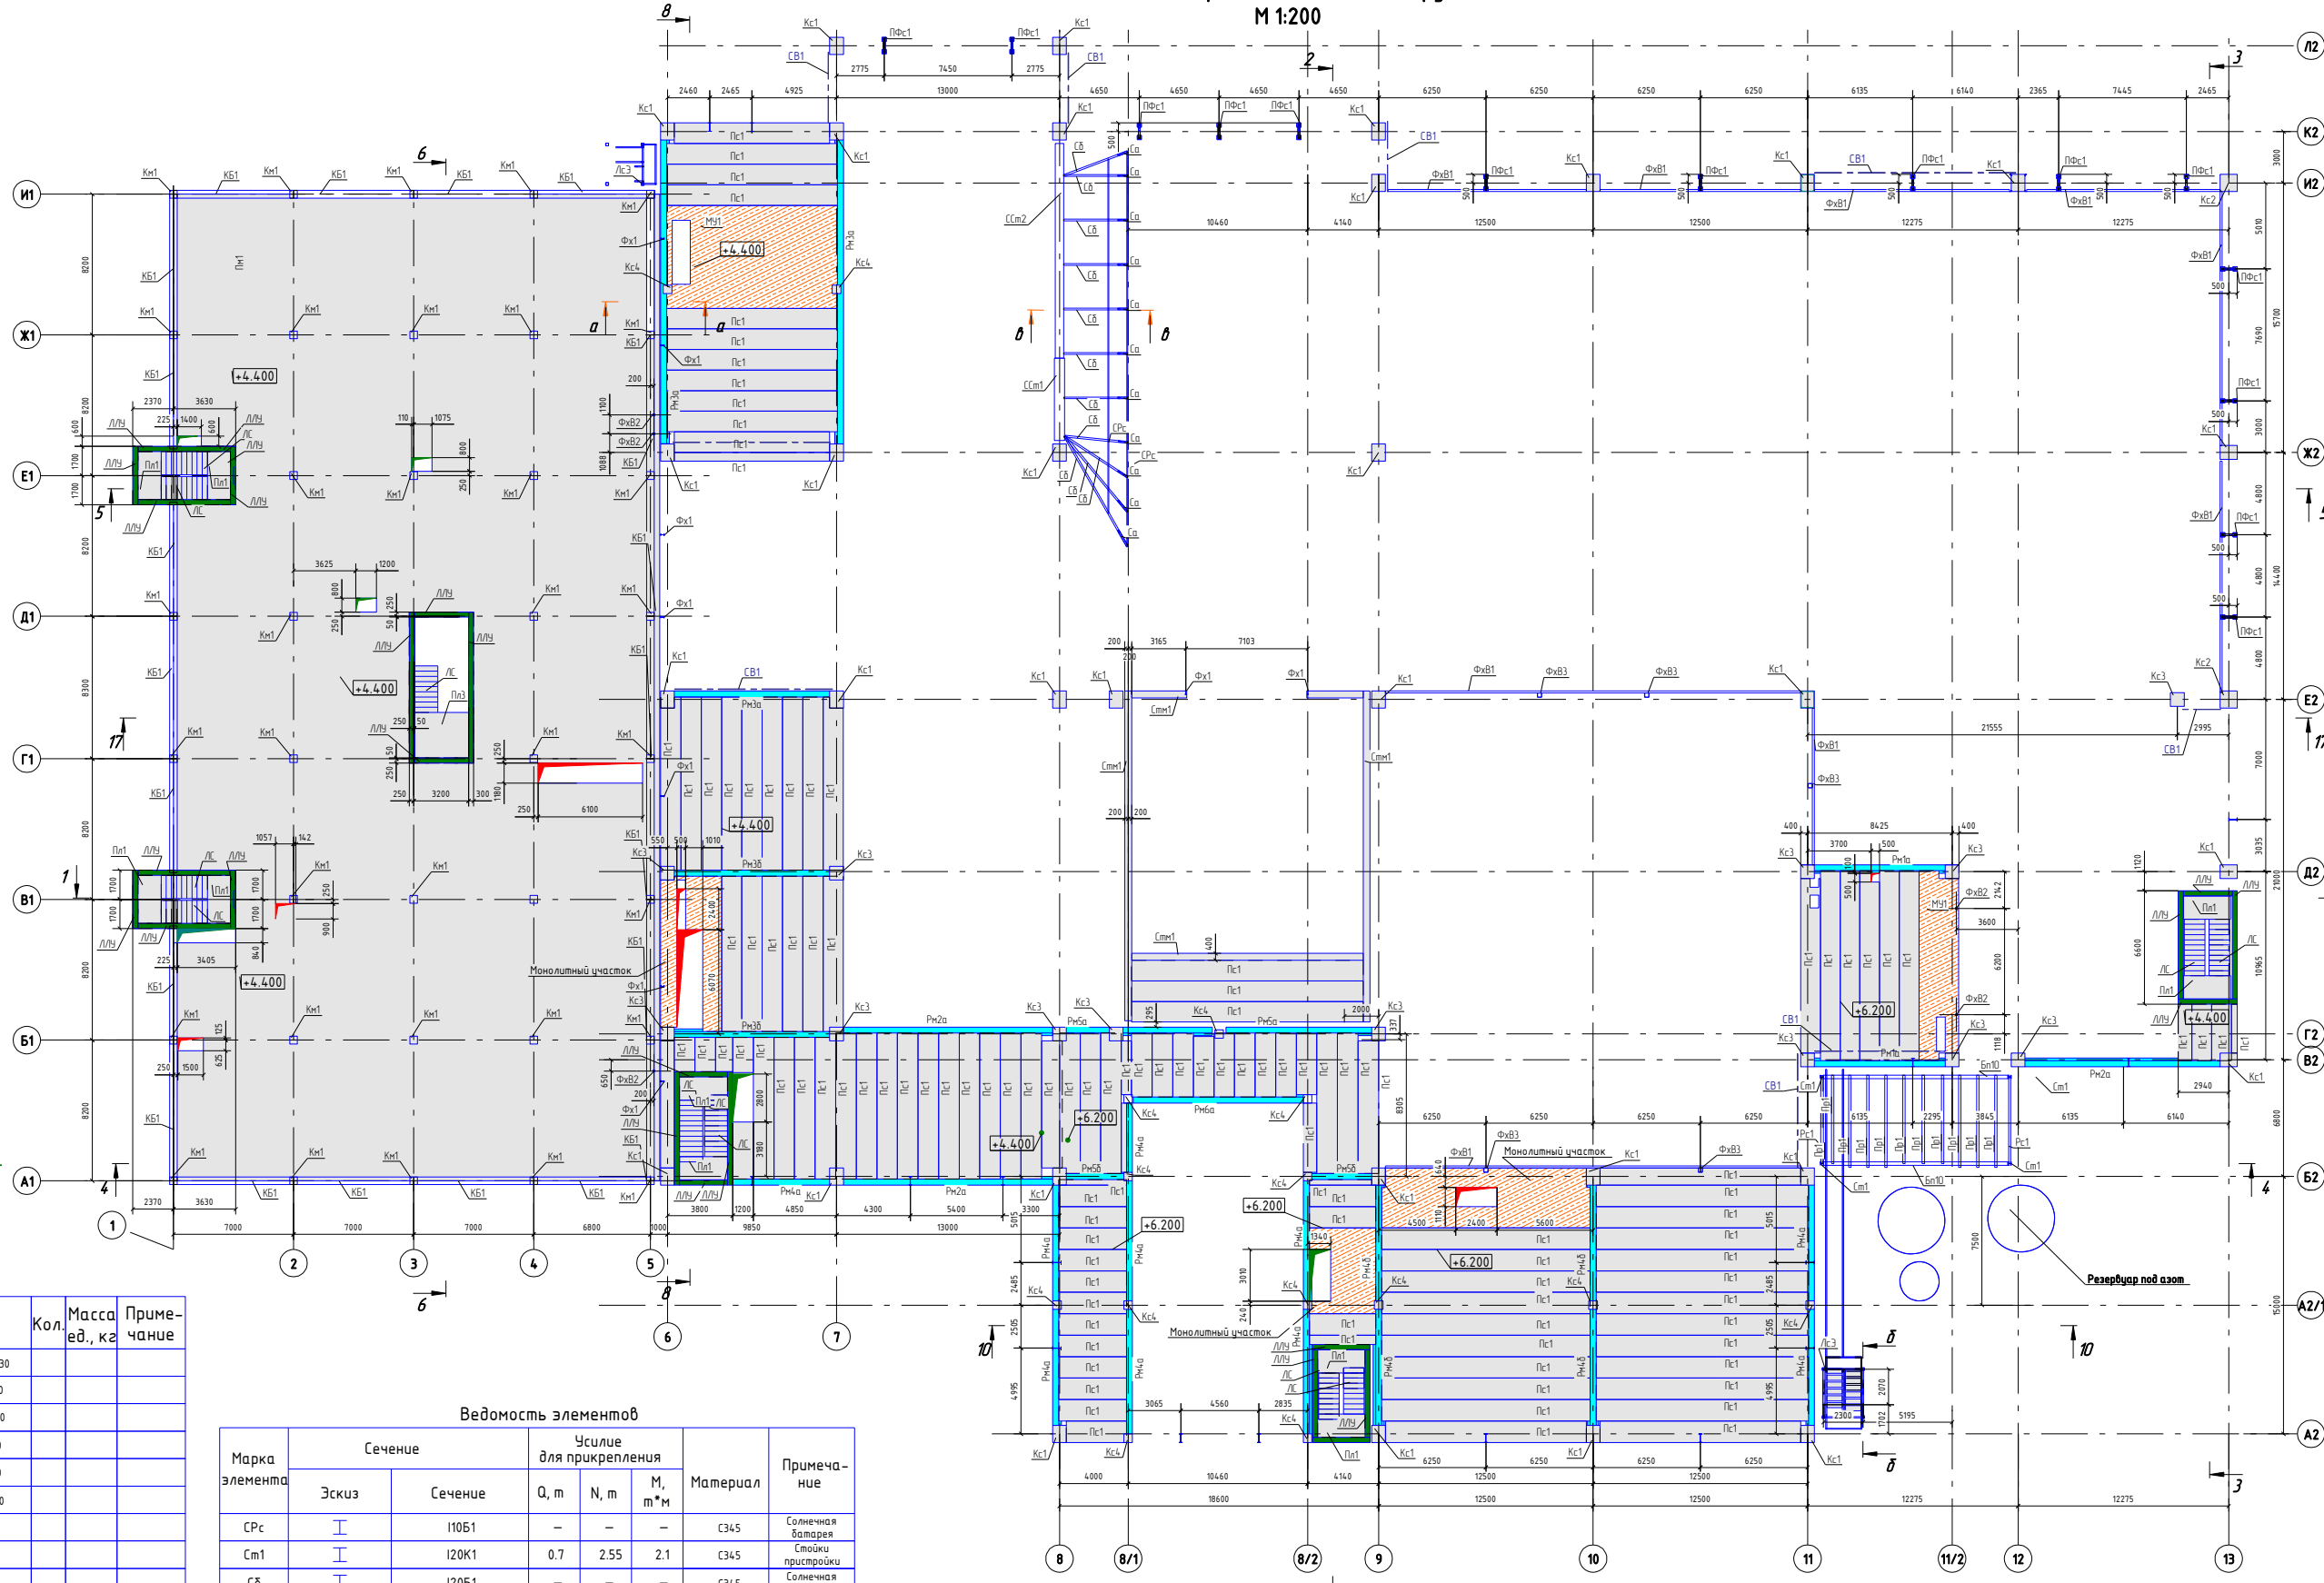



План на отм. +4.400 и +6.200 с расположением конструктивных элементов

М 1:200

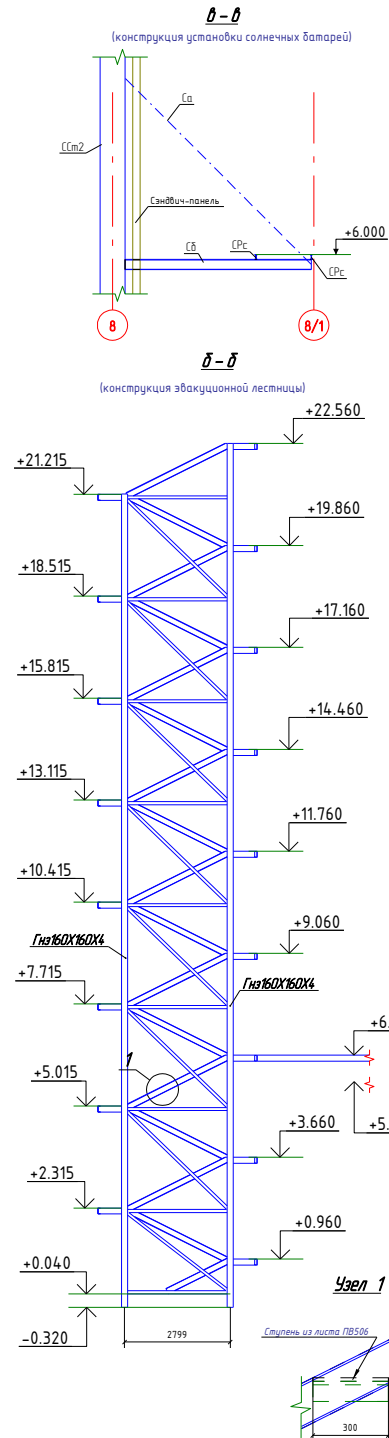

Ведомость элементов

Марка элемента	Сечение		Усилие для прикрепления			Материал	Примечание
	Эскиз	Сечение	Q, м	N, м	M, м*м		
СРс		110Б1	-	-	-	С345	Солнечная батарея
Ст1		120К1	0.7	2.55	2.1	С345	Стойки пристройки
Сб		120Б1	-	-	-	С345	Солнечная батарея
Фх1		120Б1	-	-	-	С345	Факверковая стойка
Фх3		150Б1	-	-54.88	-	С345	Факверковая стойка
Фх2		150Б2	-	-83.73	-	С345	Факверковая стойка
Лс1		сложное	-	-	-	С345	Лестница эвакуационная
Лс2		Гнз250Х250Х6	-	-	-	С345	Факверковая ферма
Пр1		Гнз180Х140Х5	-	-	2.6	С345	Прозон
Рс1		Гнз120Х120Х5	-	-	-	С345	Распорка
Са		Гнз80Х80Х5	-	-	-	С345	Солнечная батарея
ФхВ1		Гнз200Х120Х4	-	-	-	С345	Факверк внутренний
ФхВ2		Гнз100Х100Х3	-	-	-	С345	Факверк внутренний
ФхВ3		Гнз250Х250Х6	-	-	-	С345	Факверковая стойка
СВ1		2 L200Х14	-	-	-	С345	Связь
ПФс1		сложное	-	-	-	С345	

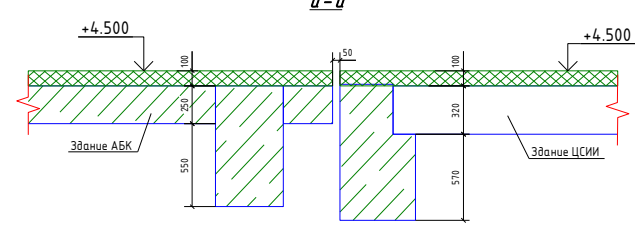

±0.000 = 150.00

I3535COD-15 - КОД/АРК - КР1.Г.Ч
 Сборочное производство космических аппаратов расположенное по адресу: Московская область, г. Щелково, квартал Жезлаво, в районе листопроточного завода.

Стадия Лист Листов
 П 17

Топengineer.ru

Согласовано
 Согласовано
 Взам. инв. №
 Подп. и дата
 Инв. № подл.