


План на отм. +17.000, +17.100 с расположением конструктивных элементов.

M1:200

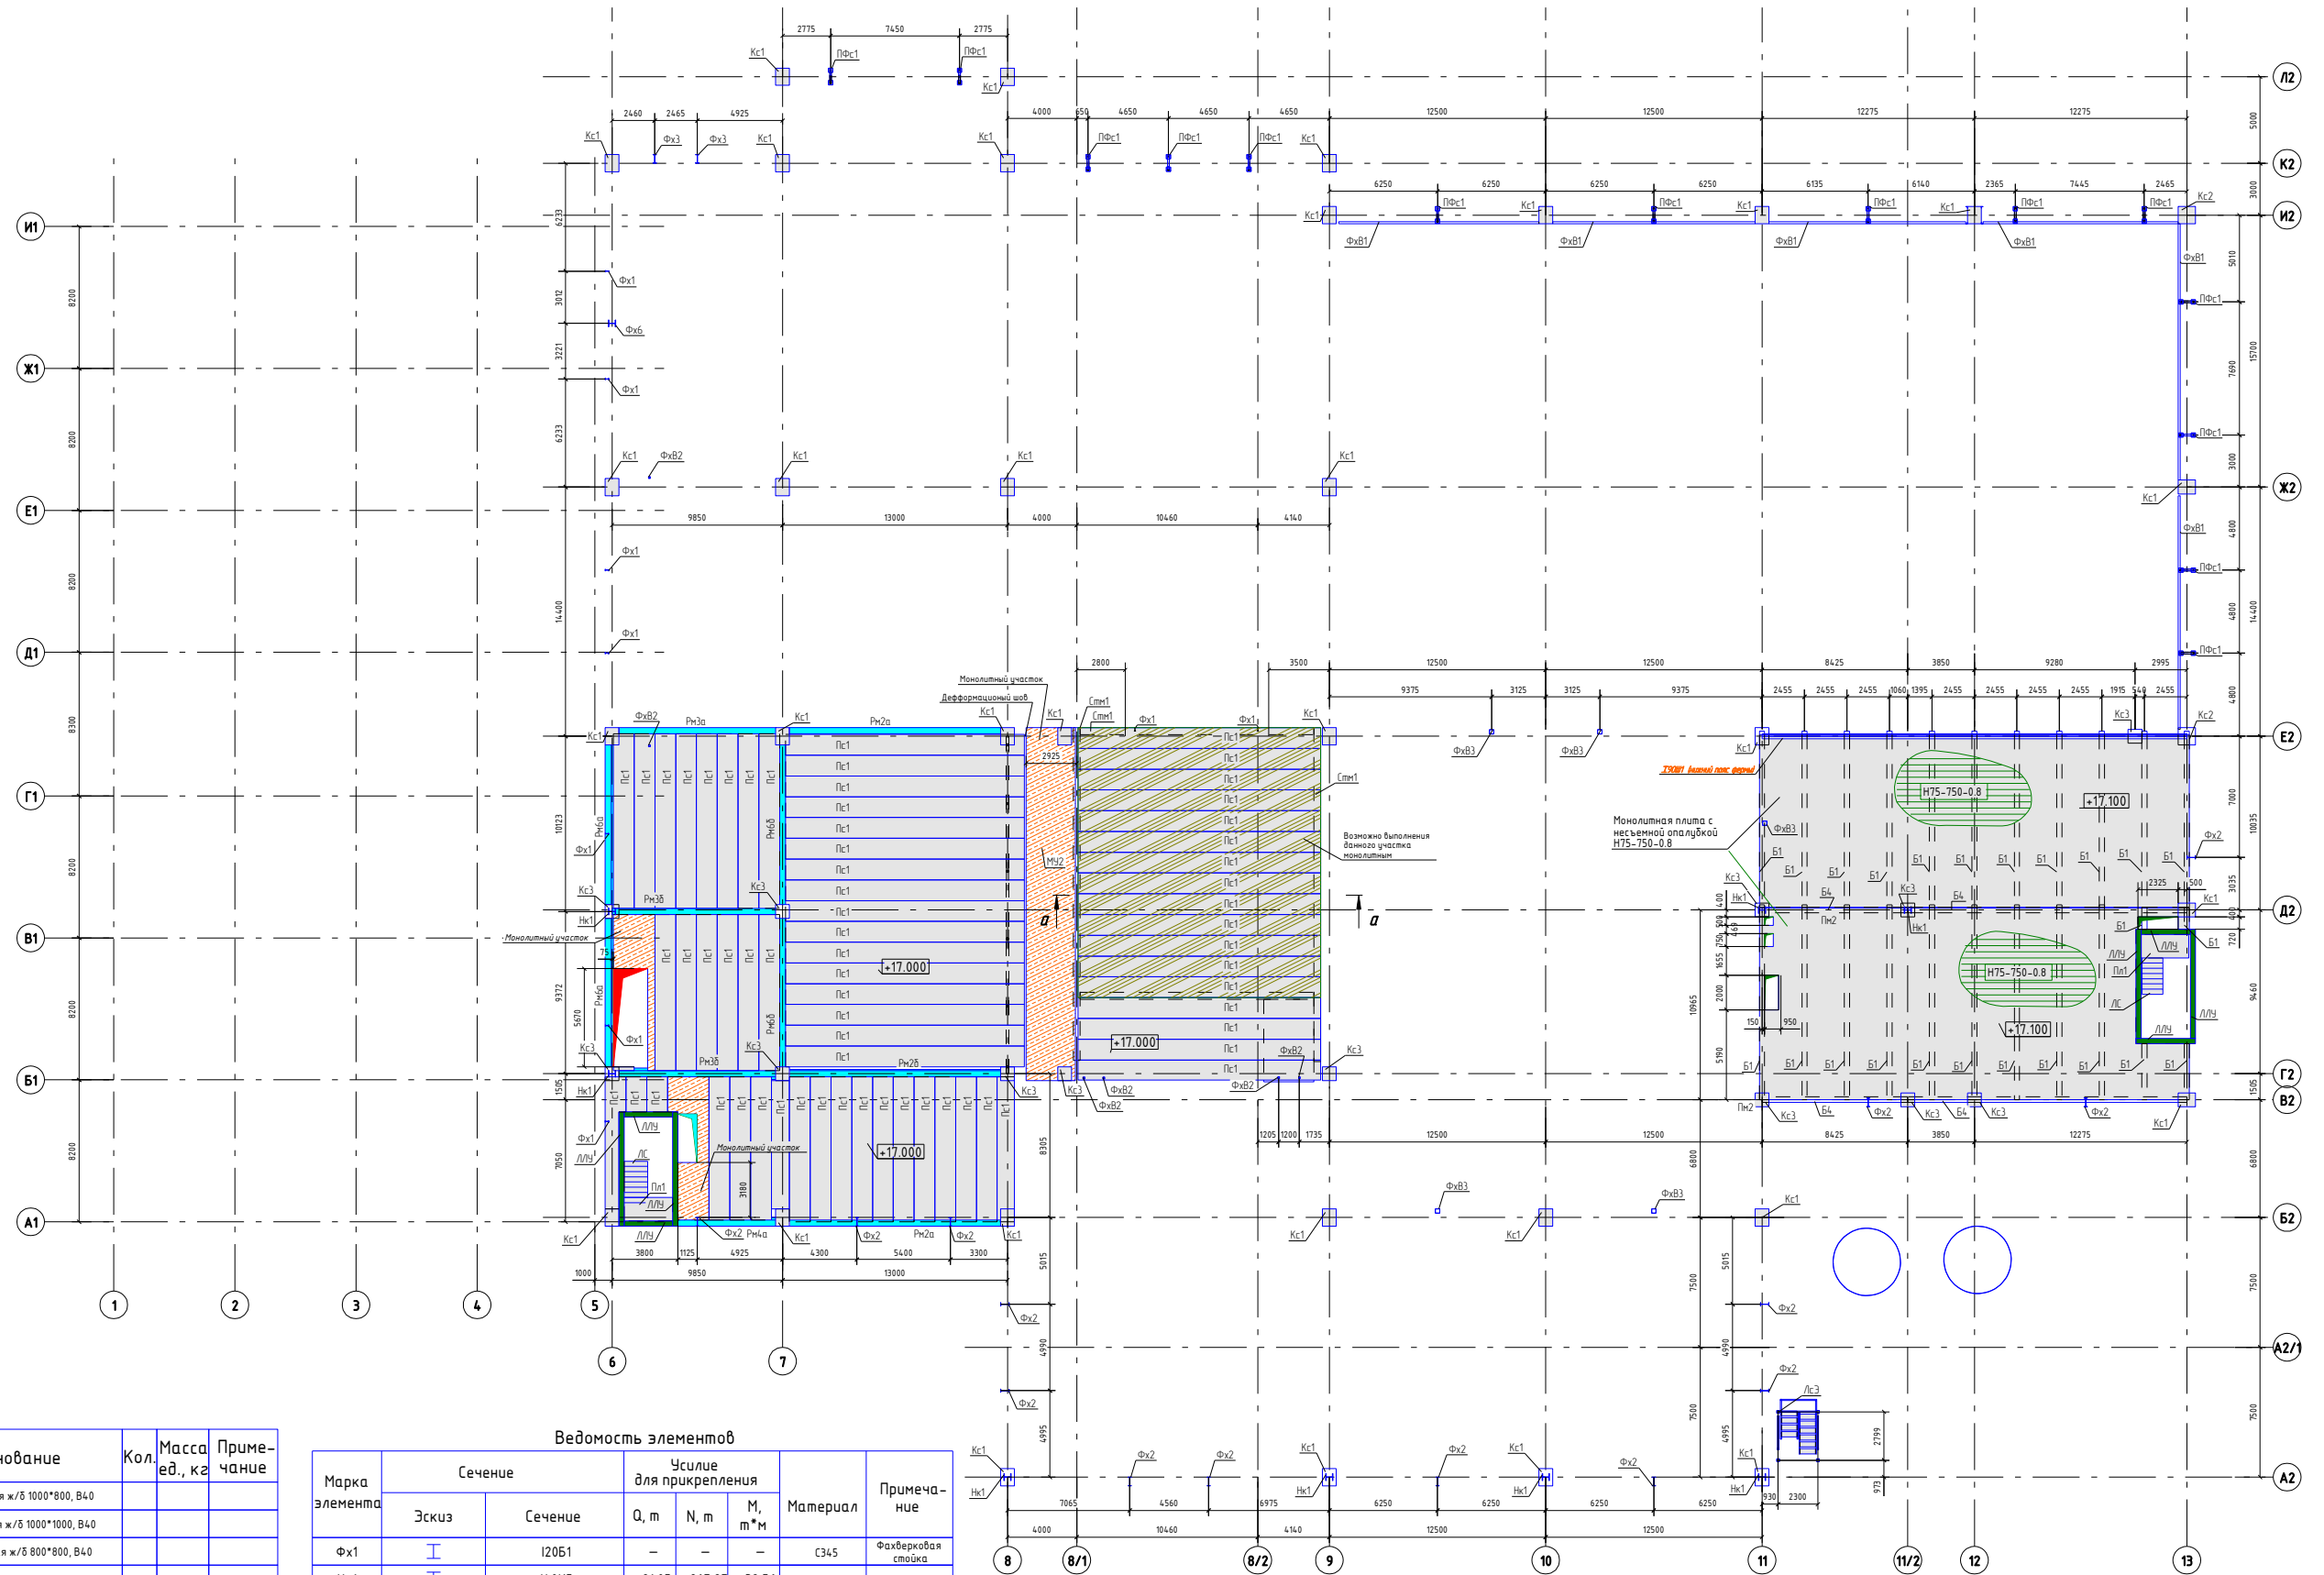

Ведомость элементов

Марка элемента	Сечение		Усилие для прикрепления			Материал	Примечание
	Эскиз	Сечение	Q, m	N, m	M, m³		
Фх1		120Б1	-	-	-	С345	Факверковая стойка
Нк1		140К5	-21,05	-267,87	39,56	С345	Навколонник
Фх6		140К5	-	-	-	С345	Факверковая стойка
Б1		140Ш1	-52,05	-	34,78	С345	Балка перекрытия
Фх3		150Б1	-	-54,88	-	С345	Факверковая стойка
Фх2		150Б2	-	-83,73	-	С345	Факверковая стойка
Б4		1100Ш4	107,23	-	435,14	С345	Ригель
Лс3		сложное	-	-	-	С345	Лестничная эвакуационная
Пфс1		Гнз250x250x6	-	-	-	С345	Факверковая ферма
ФхВ1		Гнз200x120x4	-	-	-	С345	Факверк финишный
ФхВ2		Гнз100x100x3	-	-	-	С345	Факверк финишный
ФхВ3		Гнз250x250x6	-	-	-	С345	Факверковая стойка
Пфс1		сложное	-	-	-	С345	

Поз	Обозначение	Наименование	Кол.	Масса ед., кг	Примечание
Кс1		Колонна сборная ж/б 1000*800, В40			
Кс2		Колонна сборная ж/б 1000*1000, В40			
Кс3		Колонна сборная ж/б 800*800, В40			
Рн2а		Ригель сборный ж/б, В40			
Рн3а		Ригель сборный ж/б, В40			
Рн4а		Ригель сборный ж/б, В40			
Рн6а		Ригель сборный ж/б, В40			
Рн2б		Ригель сборный ж/б, В40			
Рн3б		Ригель сборный ж/б, В40			
Рн6б		Ригель сборный ж/б, В40			
Лс		Лестница ж/б, В25			
Пс1		Плита сборная 320 мм, В40			
Пн2		Плита монолитная 200 мм, В30			
Стм1		Стена монолитная 400 мм, В40			
ЛлУ		Лестничный узел 300 мм, В40			

±0.000 = 150.00

ИЗ535СОД-15 - КОД/АРК - КР1.Г.Ч			
Сборное производство конических аппаратов расположенное по адресу: Московская область, г. Щелково, квартал Жезлово, в районе листопрокатного завода.			
Изм.	Кол.уч.	Лист № док.	Подп.
Разработал	Парони		06.04.18
ГМП	Бунджек		06.04.18
Проверил	Льбони		06.04.18
Н.контр.	Батищева		06.04.18
Здание ЦСНИ.			
Стация	Лист	Листов	
П	21		
Торпengineer.ru			

Формат А1