




Узел крепления ж/б колонны к фундаменту

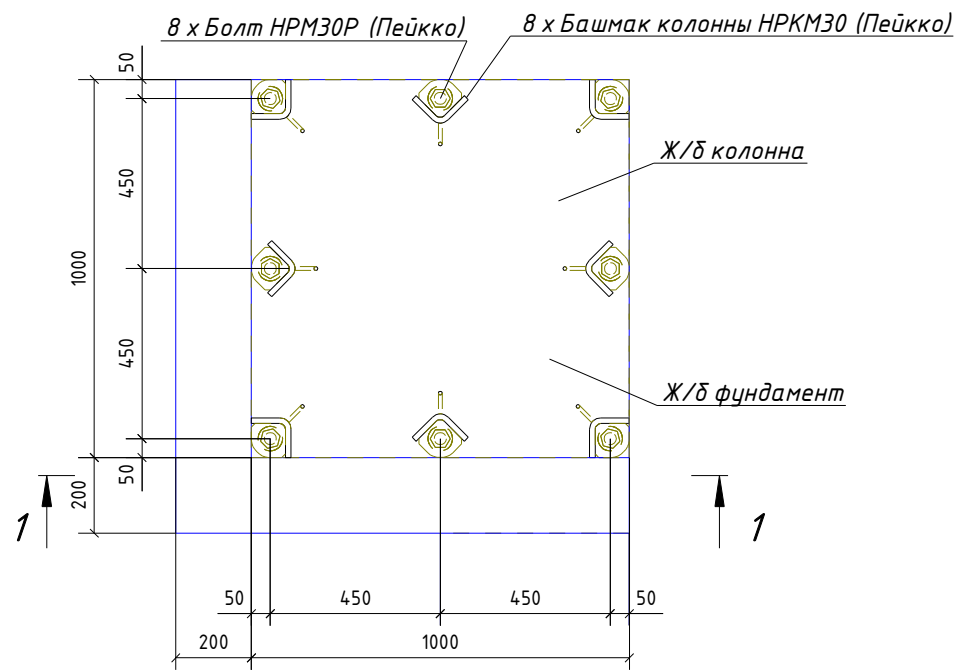


1-1

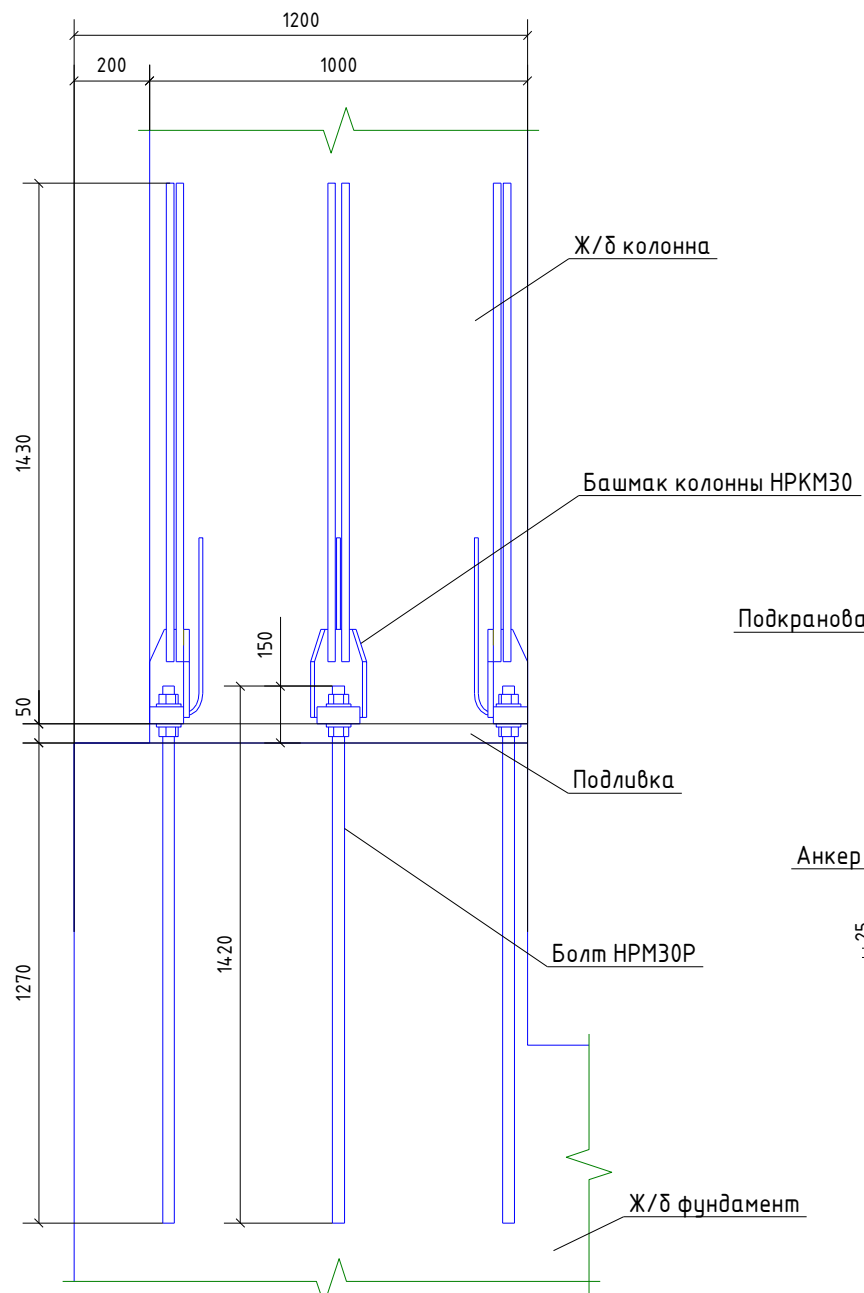


Узел опирания подкрановой балки на ж/б колонну

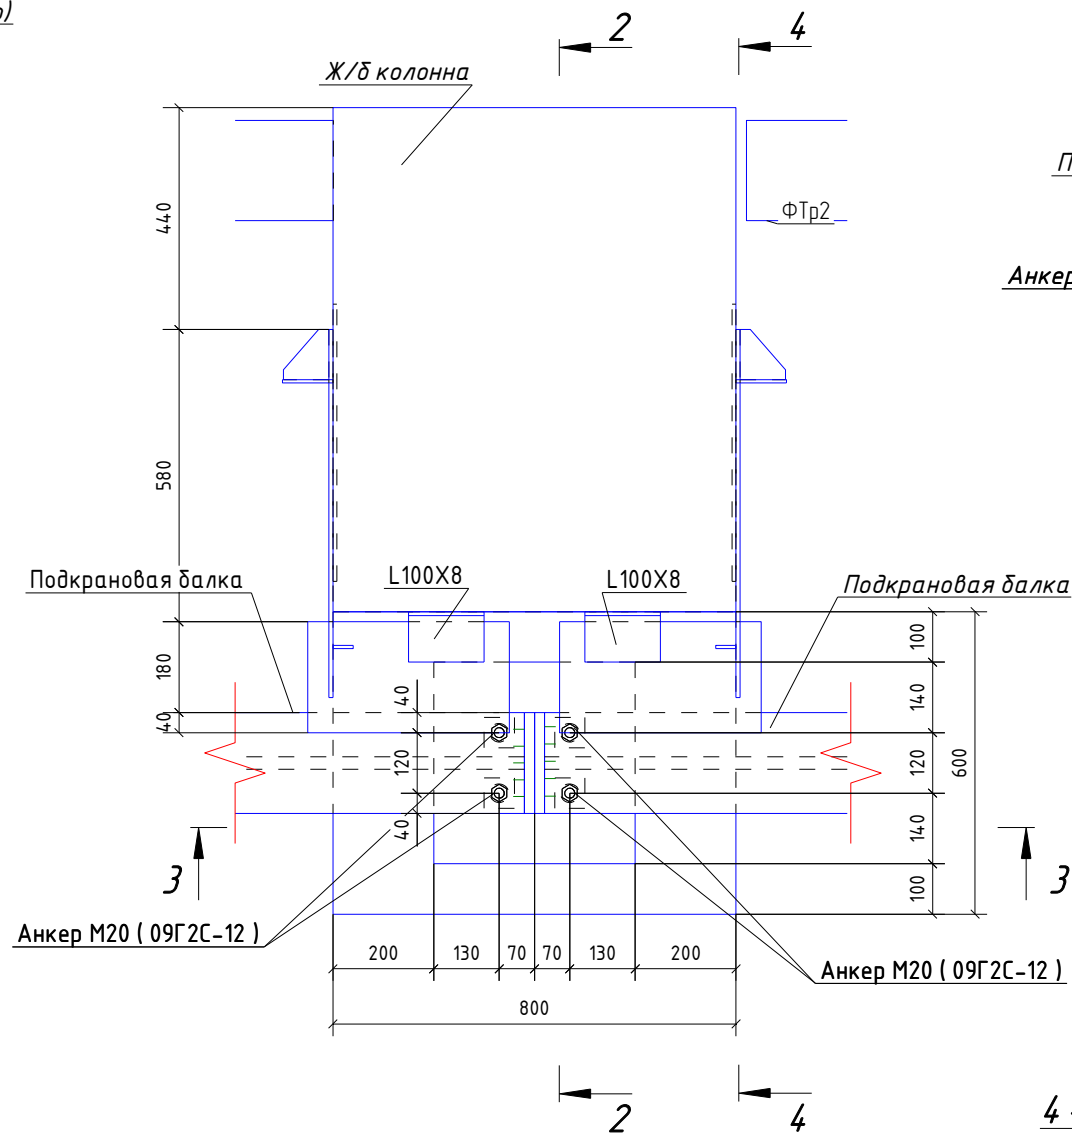


3-3

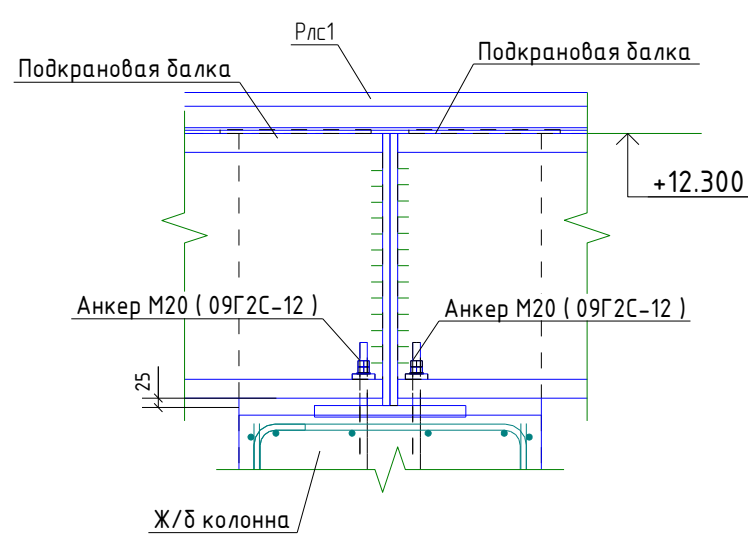

2-2

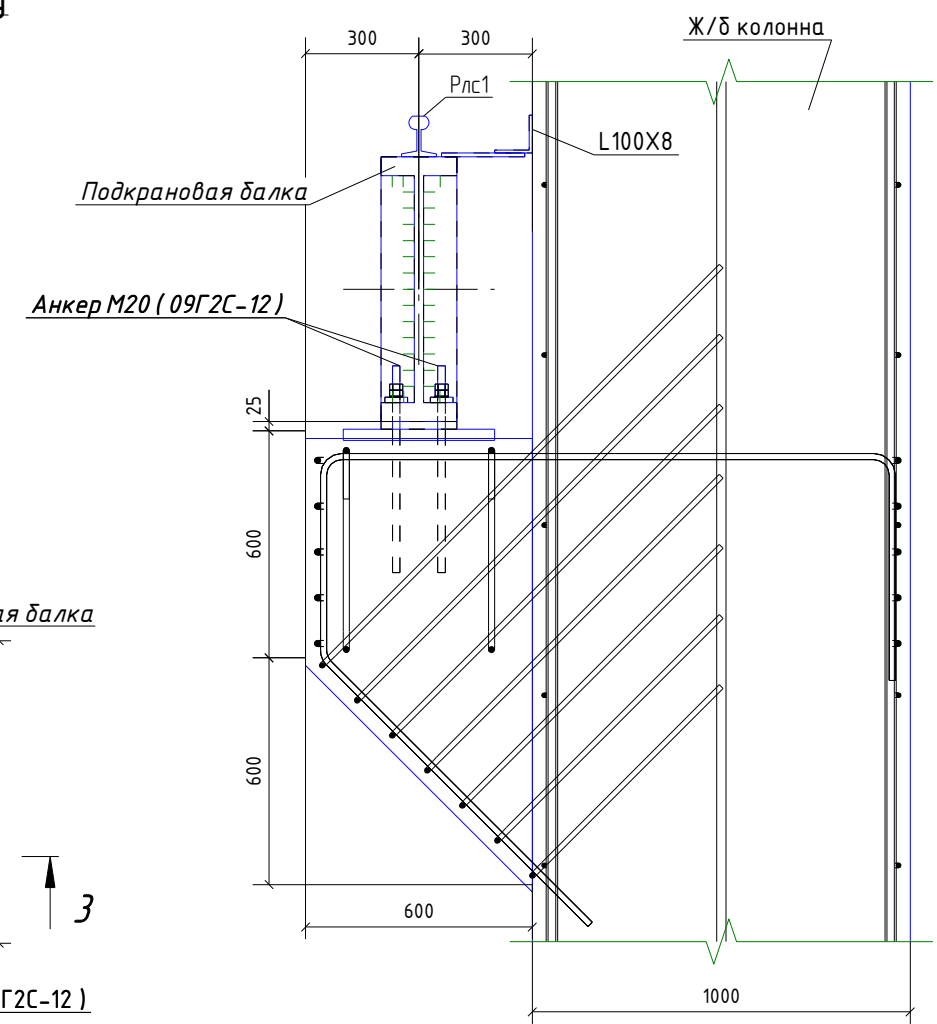

4-4

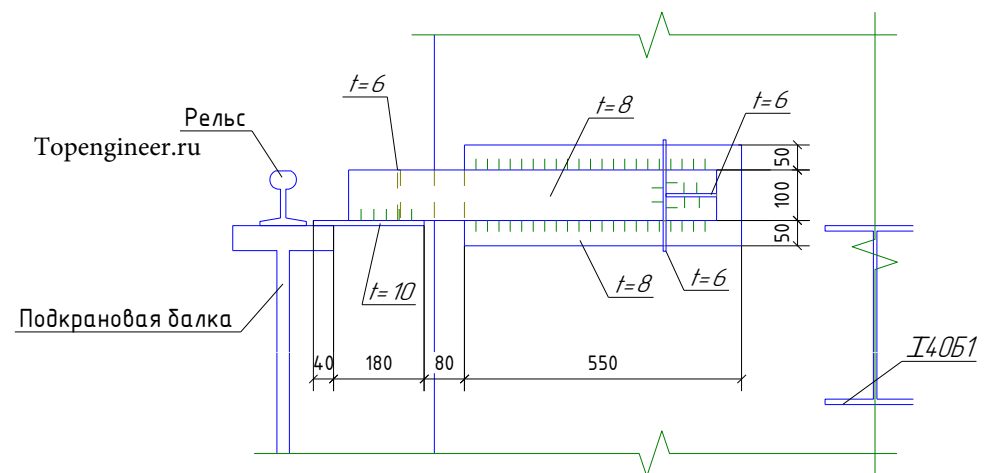

Изм.	Кол.уч.	Лист	№ док.	Подп.	Дата
Разработал	Парони				06.04.18
ГИП	Бундюк				06.04.18
Проверил	Ливони				06.04.18
Н.контр.	Батищева				06.04.18

13535COD-15 -КОД/АРК - КР1.ГЧ

Сборочное производство космических аппаратов расположенное по адресу: Московская область, г. Щелково, квартал Жезалово, в районе листопрокатного завода.

Здание ЦСИИ.

Узел опирания колонны и подкрановой балки

Стадия	Лист	Листов
П	31	

Topengineer.ru