


План внутреннего фахверка на отм. +0.000
М 1:200

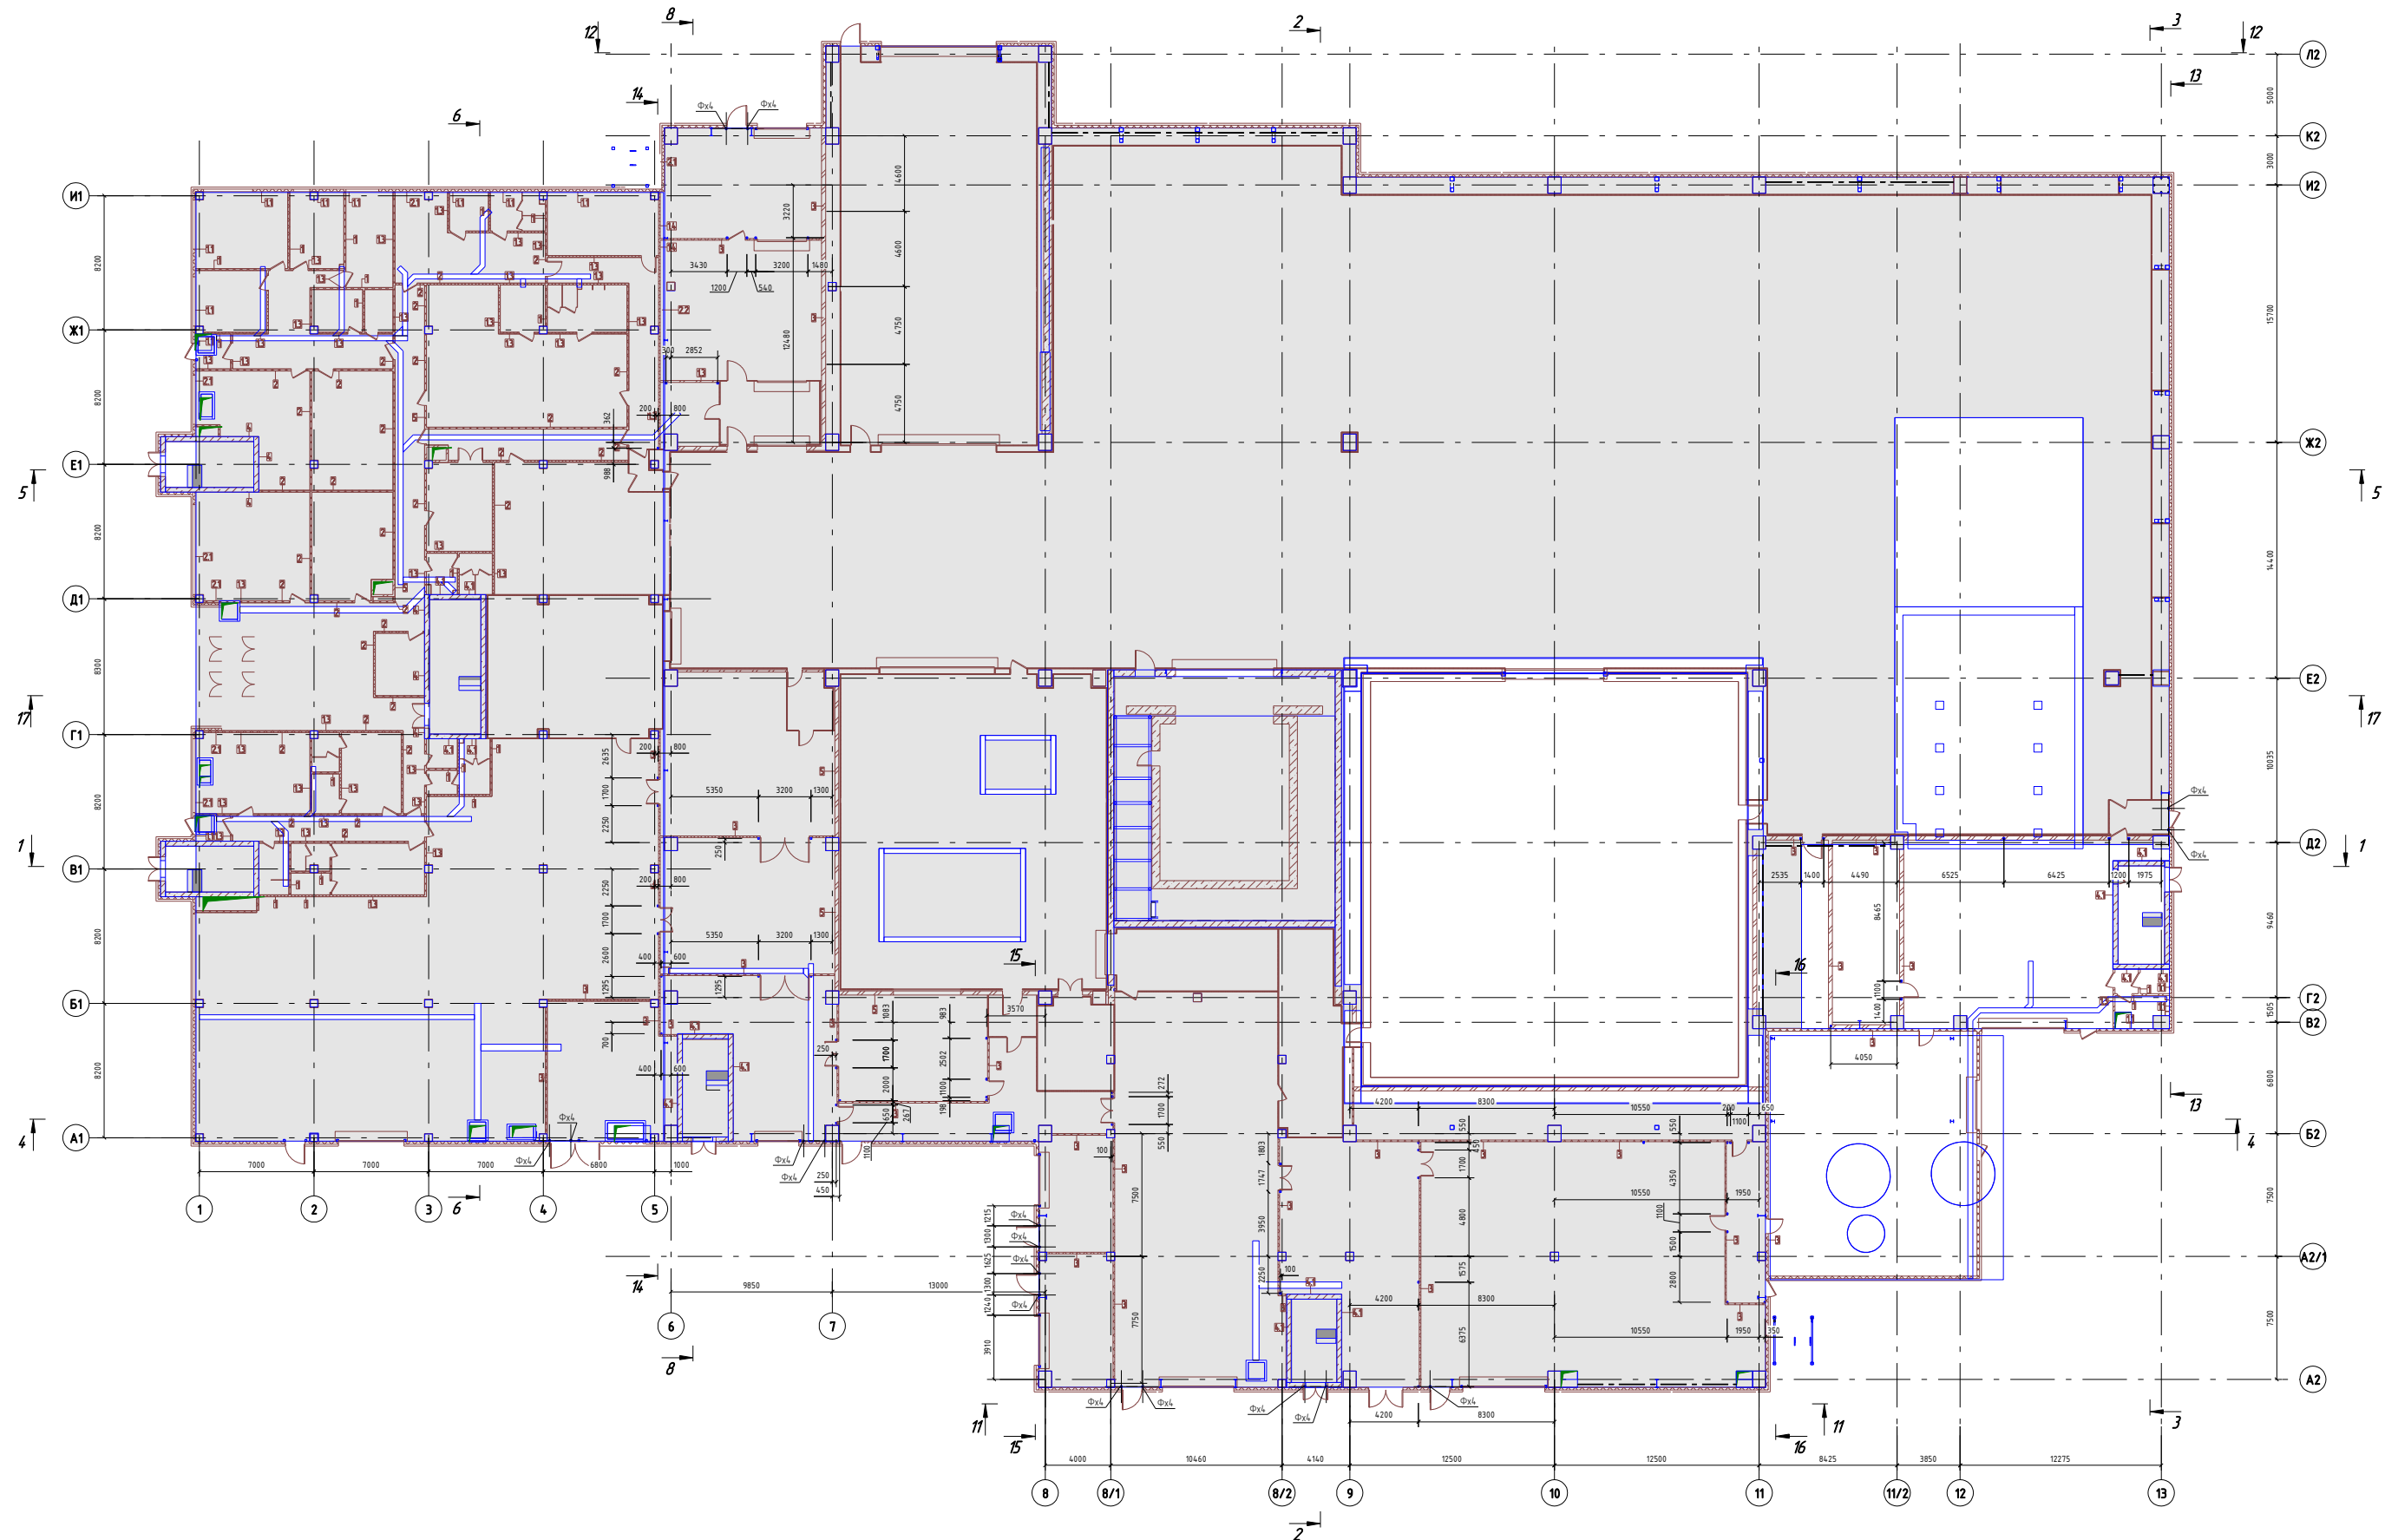

Ведомость элементов

Марка элемента	Сечение		Усилие для прикрепления			Марка металла	Примечание
	Эскиз	Поз	Q, т	N, т	M, т*м		
Фх4			Гн100х100х3	-	-	С345	

ИЗ535СОД-15 - КОД/АРК - КР1ГЧ				Здание ЦСНИ.		
Сборочное производство космических аппаратов расположенное по адресу: Московская область, г. Щелково, квартал Жезлаво, в районе листопрокатного завода.				Стация	Лист	Листов
Изм.	Кол.ч	Лист	№ док.	Подп.	Дата	
Разработал	Парони				06.04.19	
ГИП	Бундик				06.04.19	
Проверил	Льбани				06.04.19	
Н.хонтр.	Балычева				06.04.19	
План внутреннего фахверка на отм. 0.000				Торengineer.ru		