Ведомость арматуры

Поз	Эскиз
80	300; 149
323	129; 300
325	140; 262; 140; 159
391	78; 504
431	77; 258; 204
2650	1354; 390
2652	615; 1448
2653	506; 4447
2657	972; 506
2658	506; 4398; 620; 90°

Ведомость расхода стали, кг

Марка элемента	Изделия армирование Арматура класса	
	A240 ГОСТ 5781-82*	
	∅ 8	2.4
	∅ 10	3.9
Пл-71	Итого	6.4
	A400 ГОСТ 5781-82*	
	∅ 8	16.3
	∅ 12	41.3
Пл-71	Итого	57.6

Спецификация

Поз.	Обозначение	Наименование	Кол.	Масса ед. кг	Примечание
		Сборочные единицы			
		Закладные детали			
Пл-34	074.122.124.546-КЖОИ-Пл-34	Изделие закладное-Пл-34	4		
С-2	ГОСТ 14098-91-К1-КТ	Сетка-С-2	1		
С-3	ГОСТ 14098-91-К1-КТ	Сетка-С-3	1		
		Детали			
80	ГОСТ 5781-82*	∅ 8 A400 ГОСТ 5781-82 L =700.0	14	0.3	3.9
323	ГОСТ 5781-82*	∅ 8 A400 ГОСТ 5781-82 L =690.0	35	0.3	9.5
325	ГОСТ 5781-82*	∅ 8 A400 ГОСТ 5781-82 L =1020.0	7	0.4	2.8
391	ГОСТ 5781-82*	∅ 8 A240 ГОСТ 5781-82 L =1040.0	5	0.4	2.1
431	ГОСТ 5781-82*	∅ 8 A240 ГОСТ 5781-82 L =920.0	1	0.4	0.4
527	ГОСТ 5781-82*	∅ 10 A240 ГОСТ 5781-82 L =400.0	16	0.2	3.9
1409	ГОСТ 5781-82*	∅ 12 A400 ГОСТ 5781-82 L =1680.0	2	1.5	3.0
2650	ГОСТ 5781-82*	∅ 12 A400 ГОСТ 5781-82 L =1710.0	4	1.5	6.1
2651	ГОСТ 5781-82*	∅ 12 A400 ГОСТ 5781-82 L =1900.0	4	1.7	6.8
2652	ГОСТ 5781-82*	∅ 12 A400 ГОСТ 5781-82 L =2030.0	2	1.8	3.6
2653	ГОСТ 5781-82*	∅ 12 A400 ГОСТ 5781-82 L =4920.0	2	4.4	8.7
2657	ГОСТ 5781-82*	∅ 12 A400 ГОСТ 5781-82 L =1920.0	2	1.7	3.4
2658	ГОСТ 5781-82*	∅ 12 A400 ГОСТ 5781-82 L =5460.0	2	4.8	9.7
		Материалы			
Пл-71	074.122.124.546-КЖ	Бетон B25	1	1.449 м³	1.449 м³

1 – 1

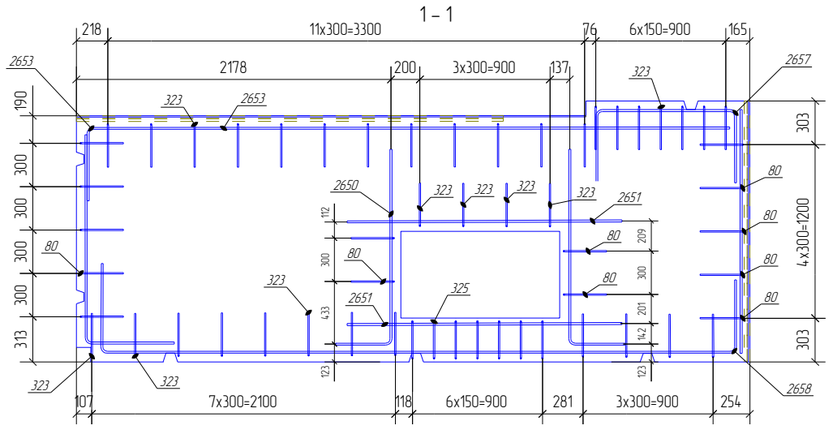

2 – 2

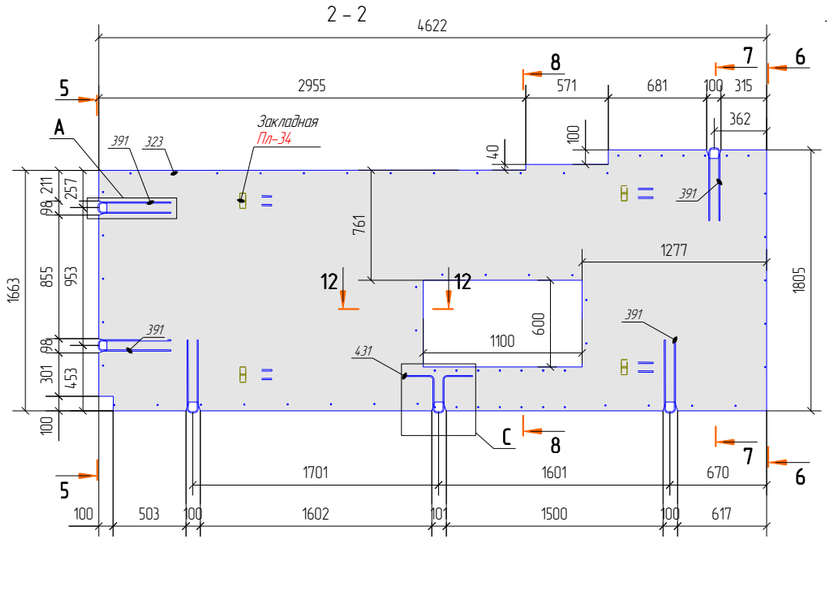

Узел A

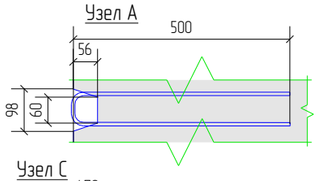

Узел C

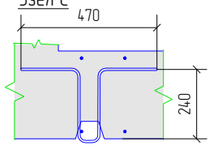

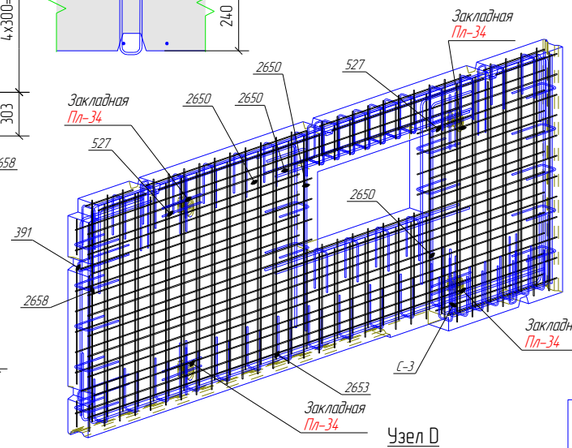

Узел D

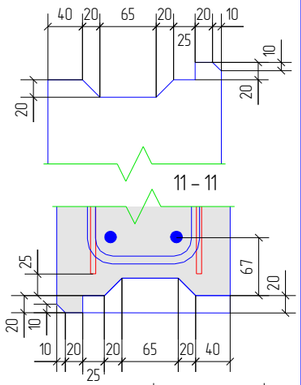

13 – 13

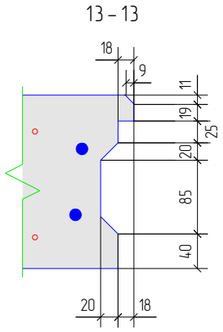

10 – 10

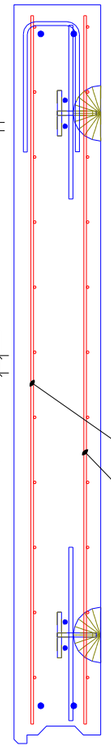

8 – 8

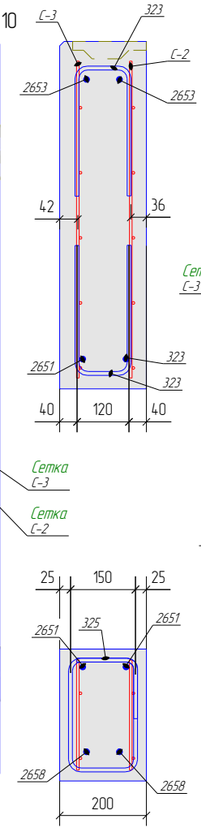

7 – 7

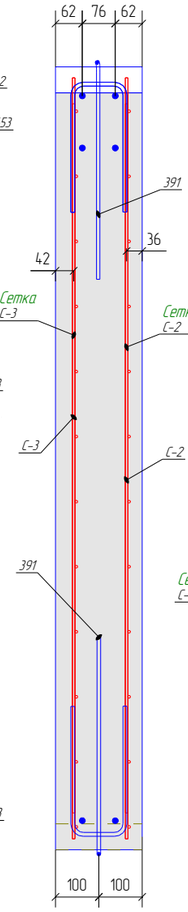

6 – 6

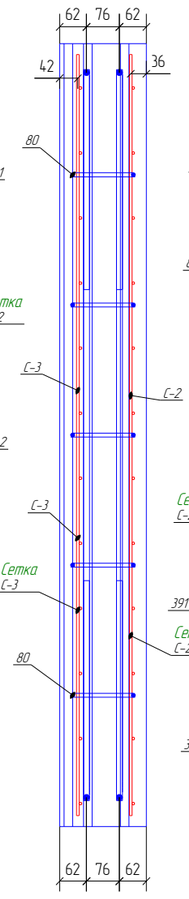

5 – 5

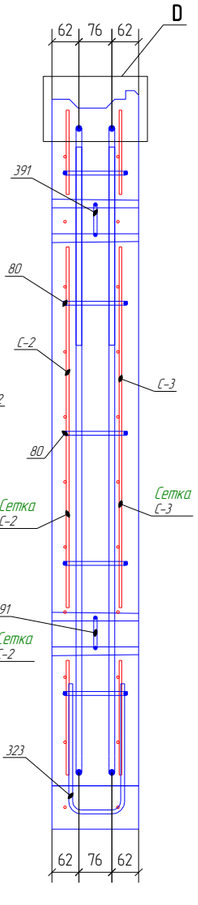

12 – 12

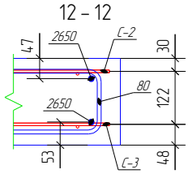

Вид сверху

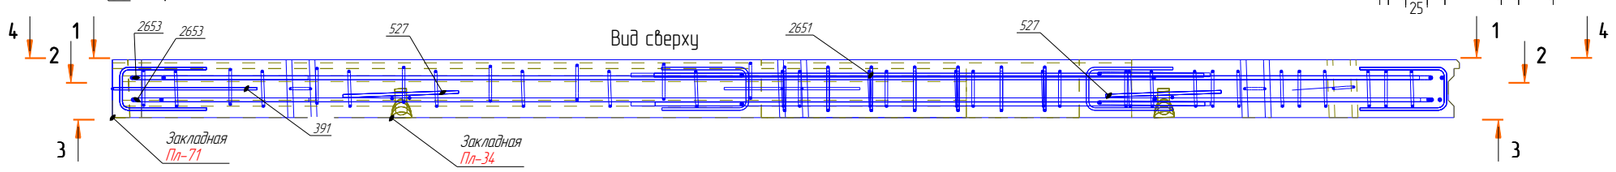

3 – 3

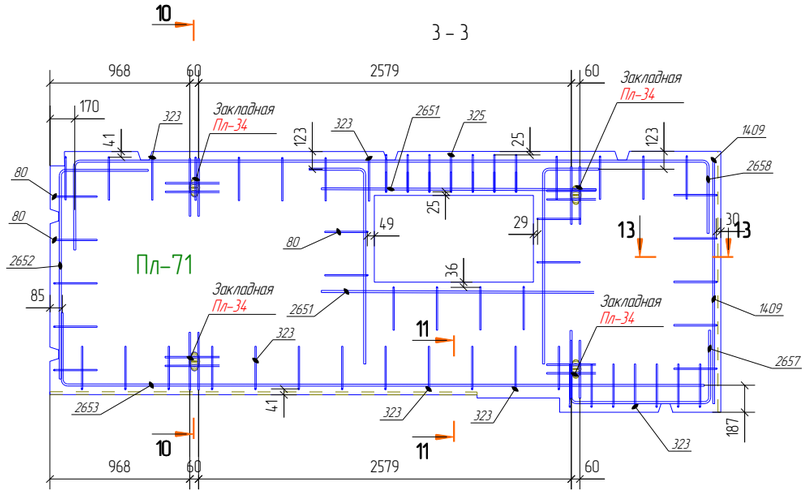

4 – 4

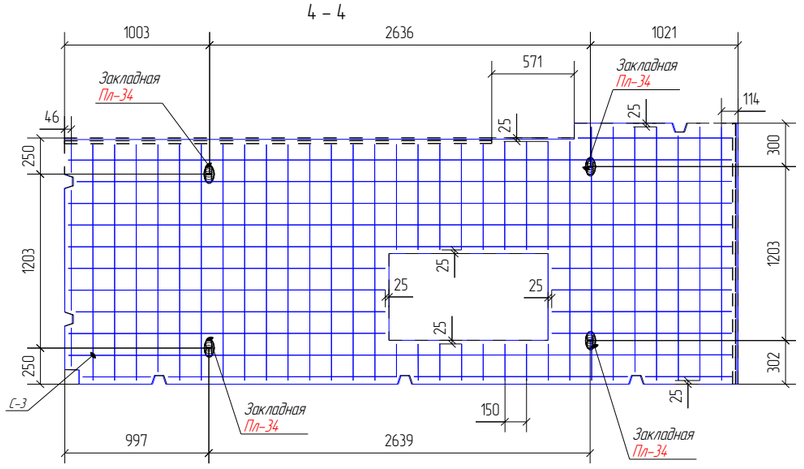

							074.122.124.546-КЖ
							Жилой комплекс "Атлет"
Изм.	Кол.уч.	Лист	№док.	Подп.	Дата		
Гл.констр.		Таран Д.			18.04.14	Корпус К23-3	Стадия: Р; Лист: 118; Листов: 654
Проверил		Соколов			18.04.14		
Разработал		Пережогин			18.04.14		
Утвердил		Пан				Плита-Пл-71	Разработка КМ, КМД, КЖ, ПНР, АР. Обучение и внедрение Tekla Structures. Изготовление и монтаж металлоконструкций. www.Topengineer.ru 8 (495) 215-07-79
Н.Контроль		Пан					

http://topengineer.ru/ Разработка КМ, КМД, КЖ, ПНР, АР. Проектирование, изготовление и монтаж металлоконструкций. Обучение и внедрение Tekla Structures, Robot Structural Analysis.