Ведомость арматуры

Поз.	Эскиз
83	103; 399
84	85; 399
95	90; 204
151	49; 269; 99; 49
168	49; 91; 49; 253
183	272; 79; 99; 79; 271
198	229; 99; 79; 94
199	220; 109
200	129; 327; 177; 175; 129; 325
205	253; 79; 79; 85; 252
440	150°; 805; 805
703	439; 54°; 530
1794	2614; 442; 267
1914	543; 1311
1915	4880; 543
1916	207; 2868
1917	2868; 311
1919	2868; 401
1920	453; 611
1921	2831; 506
1923	506; 2560
1925	722; 2560
1926	4859; 660
1928	2569; 443
1929	443; 2572; 506

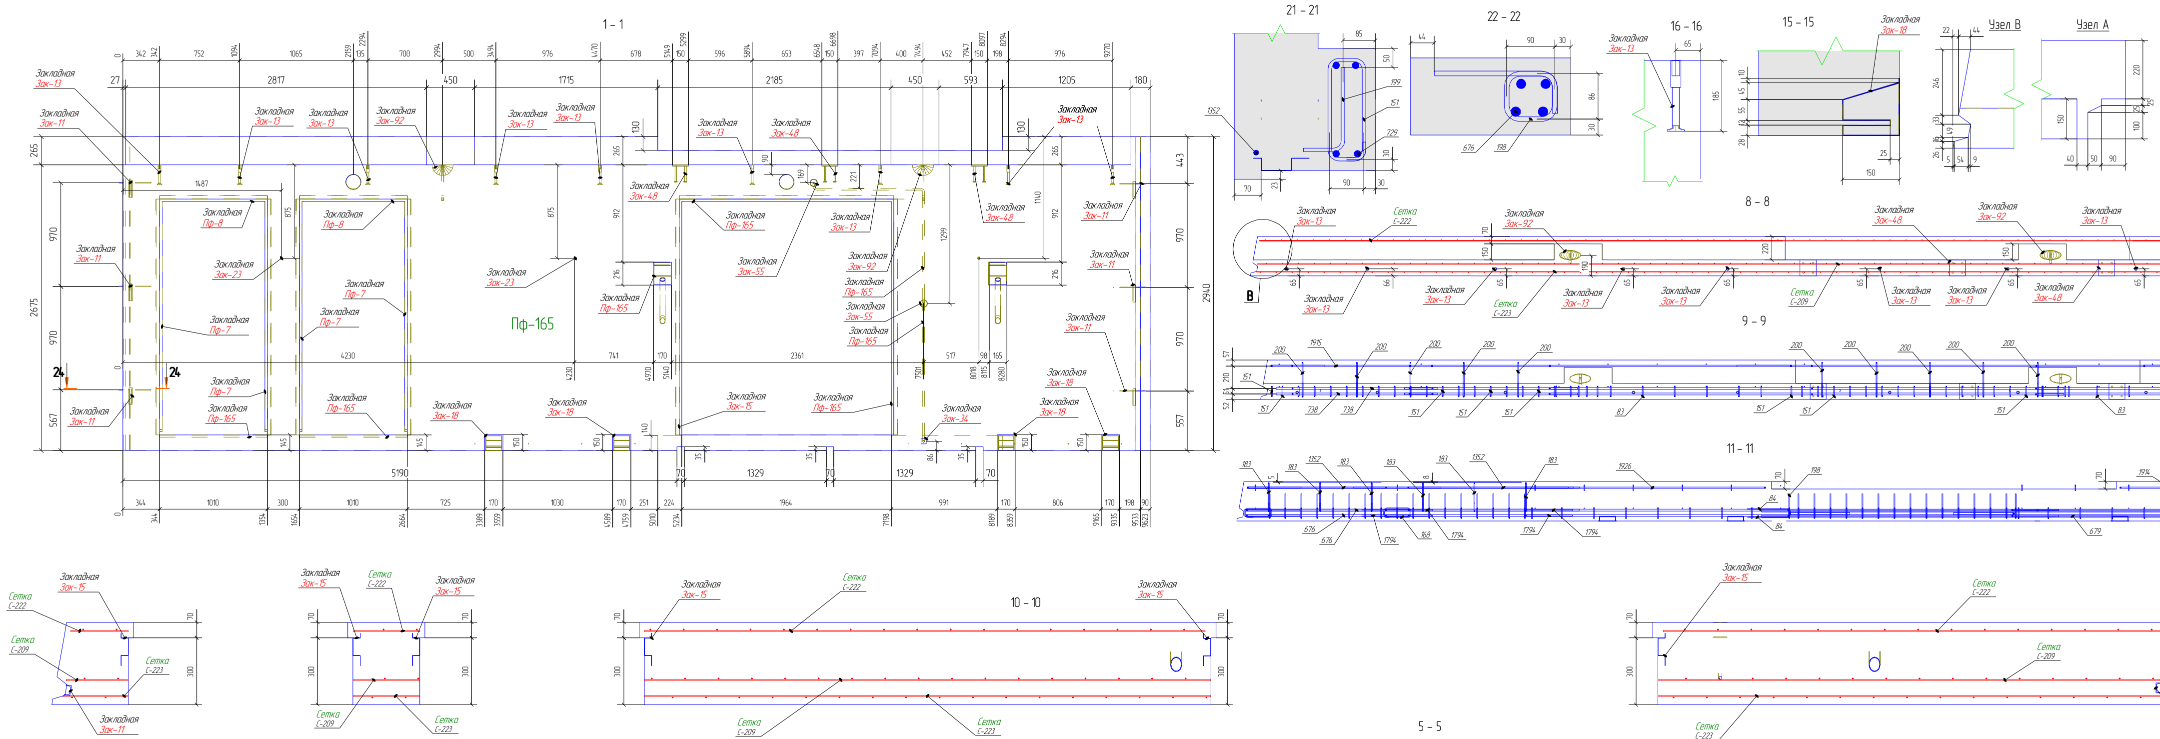

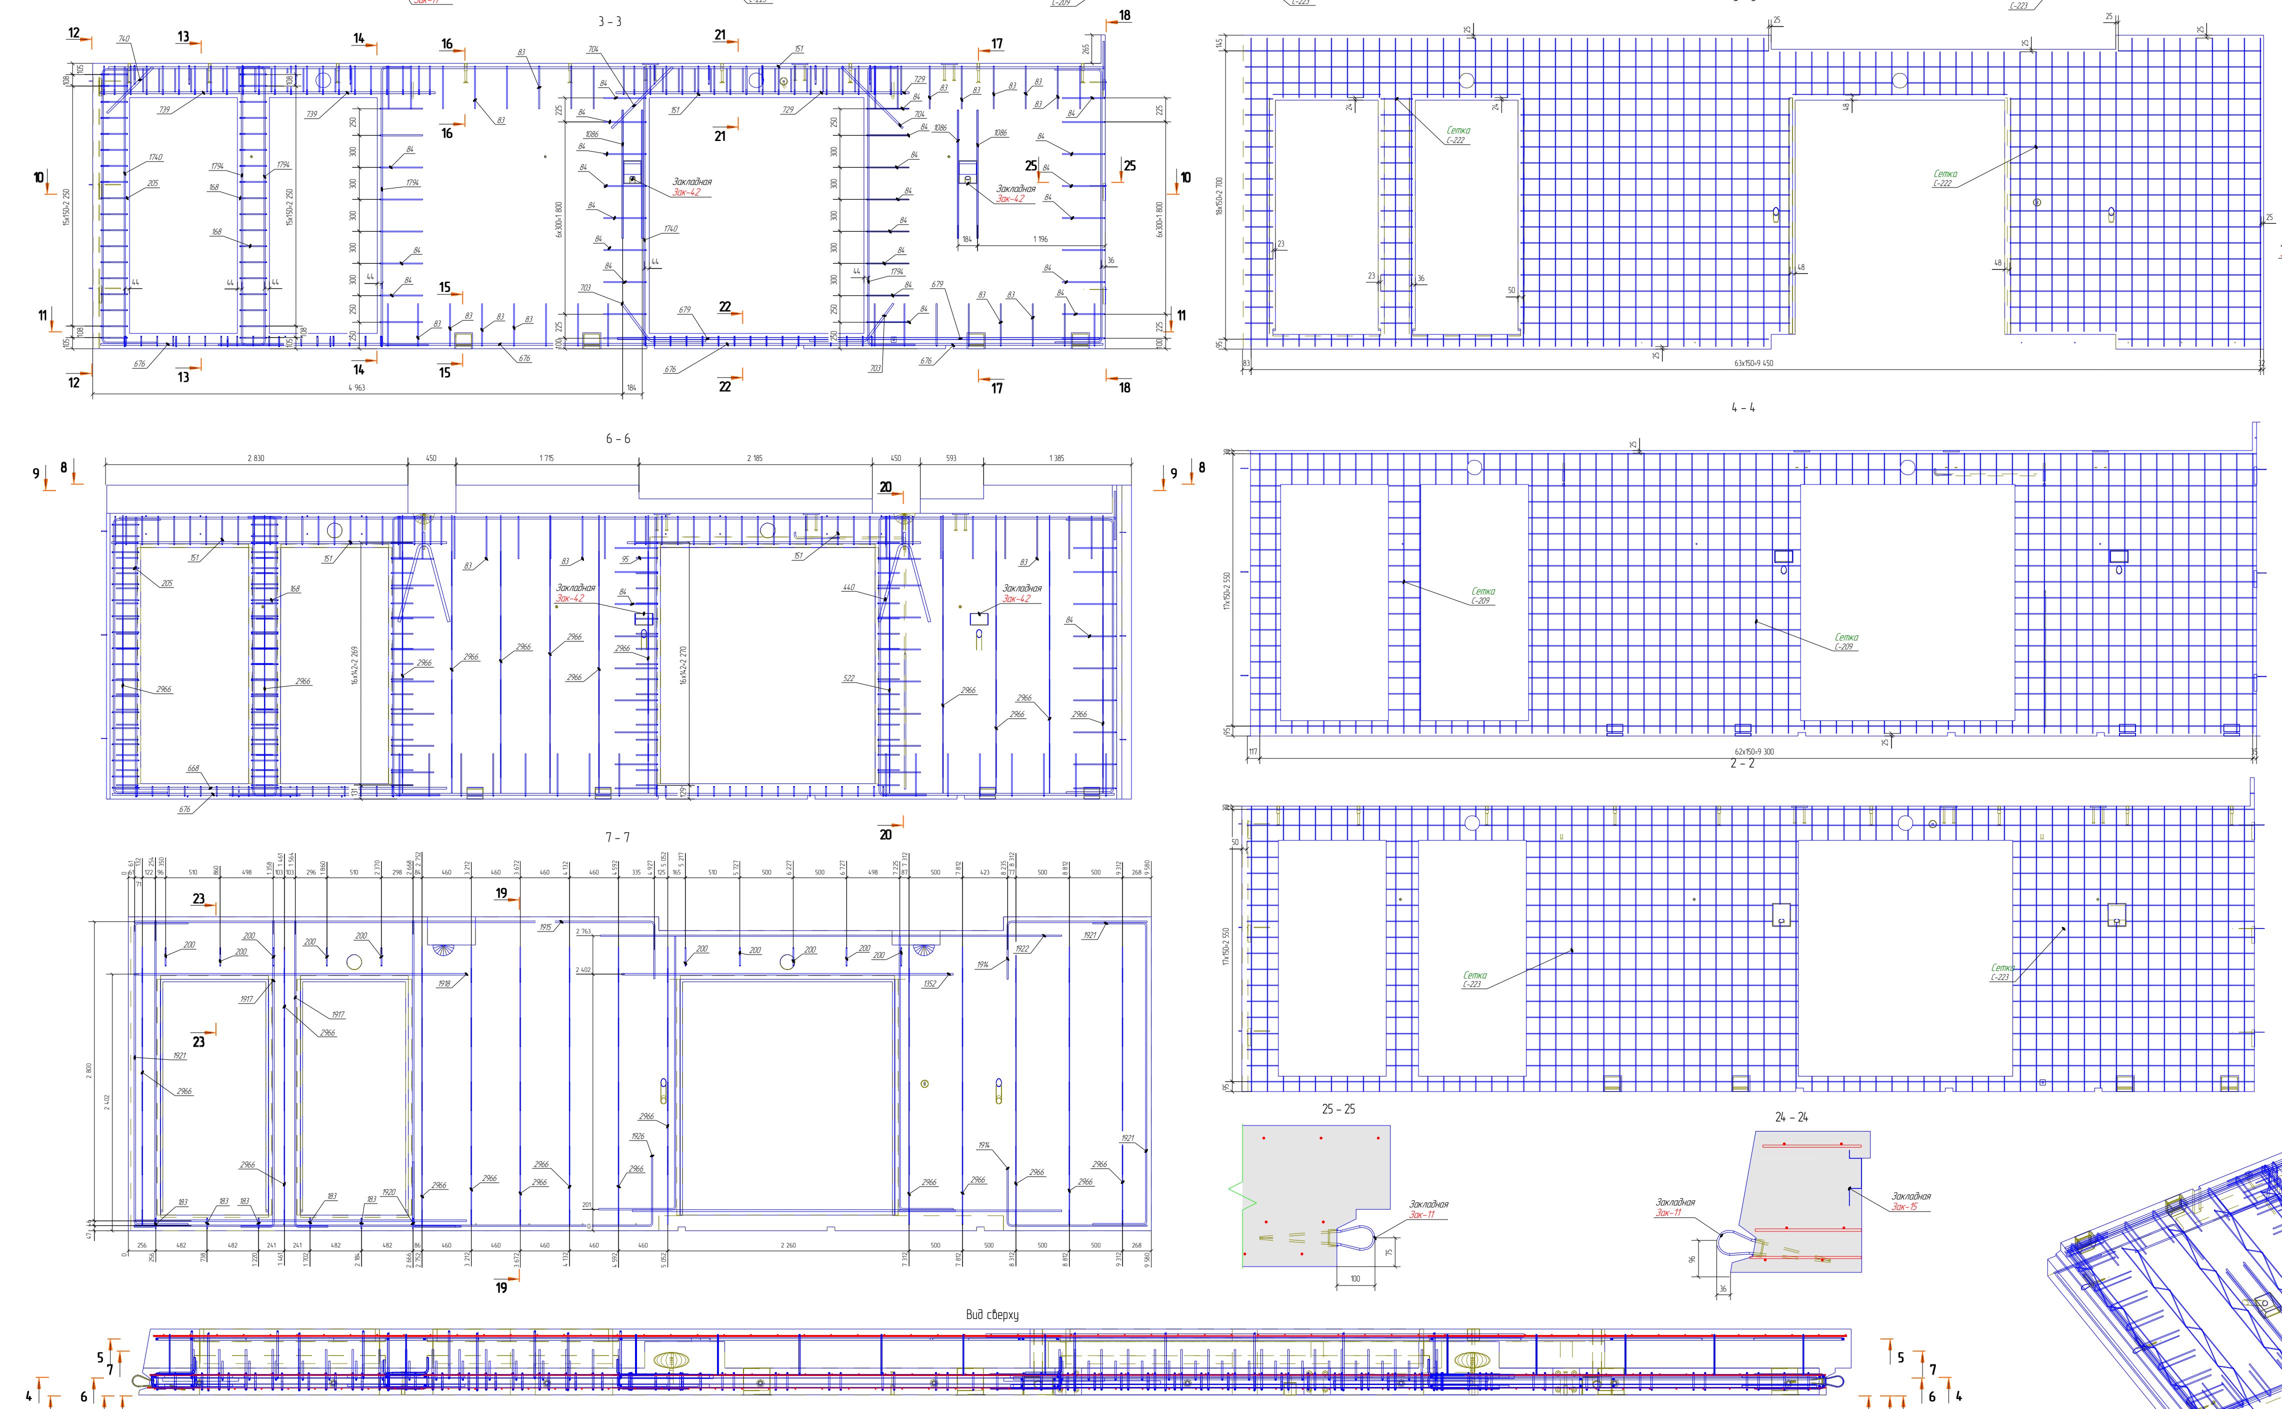

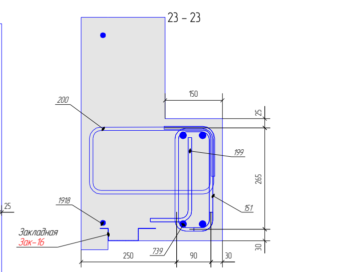

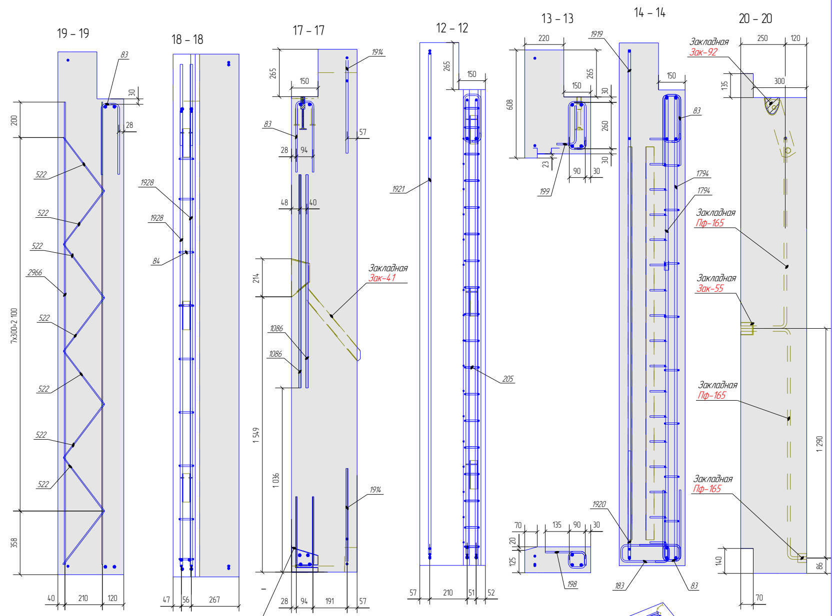

Ведомость расхода стали, кг

Марка элемента	Изделия армирования Арматура класса	
	A240 ГОСТ 5781-82*	
	Ø 6	23.6
	Ø 8	0.0
	Ø 12	8.5
	Ø 25	11.9
Пф-165	Итого	44.1
	A400 ГОСТ 5781-82*	
	Ø 8	73.5
	Ø 12	96.3
	Ø 16	108.0
Пф-165	Итого	277.8

Спецификация

Поз.	Обозначение	Наименование	Кол.	Масса ед. кг	Примечание
		Сборочные единицы			
		Закладные детали			
Зак-2	074.122.124.546-КЖО.И-Зак-2	Изделие закладное-Зак-2	10		
Зак-11	074.122.124.546-КЖО.И-Зак-11	Изделие закладное-Зак-11	6		
Зак-13	074.122.124.546-КЖО.И-Зак-13	Изделие закладное-Зак-13	9		
Зак-15	074.122.124.546-КЖО.И-Зак-15	Изделие закладное-Зак-15	6		
Зак-16	074.122.124.546-КЖО.И-Зак-16	Изделие закладное-Зак-16	2		
Зак-18	074.122.124.546-КЖО.И-Зак-18	Изделие закладное-Зак-18	4		
Зак-23	074.122.124.546-КЖО.И-Зак-23	Изделие закладное-Зак-23	3		
Зак-34	074.122.124.546-КЖО.И-Зак-34	Изделие закладное-Зак-34	1		
Зак-41	074.122.124.546-КЖО.И-Зак-41	Изделие закладное-Зак-41	2		
Зак-42	074.122.124.546-КЖО.И-Зак-42	Изделие закладное-Зак-42	2		
Зак-48	074.122.124.546-КЖО.И-Зак-48	Изделие закладное-Зак-48	3		
Зак-55	074.122.124.546-КЖО.И-Зак-55	Изделие закладное-Зак-55	2		
Зак-69	074.122.124.546-КЖО.И-Зак-69	Изделие закладное-Зак-69	1		
Зак-92	074.122.124.546-КЖО.И-Зак-92	Изделие закладное-Зак-92	2		
С-209	ГОСТ 14098-91-К1-КТ	Сетка-С-209	1		
С-222	ГОСТ 14098-91-К1-КТ	Сетка-С-222	1		
С-223	ГОСТ 14098-91-К1-КТ	Сетка-С-223	1		
		Детали			
83	ГОСТ 5781-82*	Ø 8 A400 ГОСТ 5781-82 L =860.0	32	0.3	10.9
84	ГОСТ 5781-82*	Ø 8 A400 ГОСТ 5781-82 L =840.0	34	0.3	11.3
95	ГОСТ 5781-82*	Ø 8 A400 ГОСТ 5781-82 L =270.0	102	0.1	11.2
151	ГОСТ 5781-82*	Ø 8 A400 ГОСТ 5781-82 L =730.0	41	0.3	11.9
168	ГОСТ 5781-82*	Ø 8 A400 ГОСТ 5781-82 L =690.0	18	0.3	4.9
183	ГОСТ 5781-82*	Ø 8 A400 ГОСТ 5781-82 L =800.0	6	0.3	1.9
198	ГОСТ 5781-82*	Ø 8 A400 ГОСТ 5781-82 L =590.0	33	0.2	7.8
199	ГОСТ 5781-82*	Ø 8 A400 ГОСТ 5781-82 L =300.0	30	0.1	3.7
200	ГОСТ 5781-82*	Ø 8 A400 ГОСТ 5781-82 L =1160.0	10	0.5	4.6
205	ГОСТ 5781-82*	Ø 8 A400 ГОСТ 5781-82 L =730.0	18	0.3	5.2
396	ГОСТ 5781-82*	Ø 8 A240 ГОСТ 5781-82 L =20.0	1	0.0	0.0
440	ГОСТ 5781-82*	Ø 25 A240 ГОСТ 5781-82 L =1550.0	2	6.0	11.9
522	ГОСТ 5781-82*	Ø 6 A240 ГОСТ 5781-82 L =370.0	103	0.1	8.6
668	ГОСТ 5781-82*	Ø 16 A400 ГОСТ 5781-82 L =3100.0	1	4.9	4.9
676	ГОСТ 5781-82*	Ø 16 A400 ГОСТ 5781-82 L =9380.0	2	14.8	29.6
679	ГОСТ 5781-82*	Ø 16 A400 ГОСТ 5781-82 L =4510.0	2	7.1	14.2
703	ГОСТ 5781-82*	Ø 16 A400 ГОСТ 5781-82 L =950.0	2	1.5	3.0
704	ГОСТ 5781-82*	Ø 16 A400 ГОСТ 5781-82 L =800.0	2	1.3	2.5
729	ГОСТ 5781-82*	Ø 16 A400 ГОСТ 5781-82 L =2740.0	2	4.3	8.7
737	ГОСТ 5781-82*	Ø 16 A400 ГОСТ 5781-82 L =3020.0	1	4.8	4.8
738	ГОСТ 5781-82*	Ø 16 A400 ГОСТ 5781-82 L =9320.0	2	14.7	29.4
739	ГОСТ 5781-82*	Ø 16 A400 ГОСТ 5781-82 L =3130.0	2	4.9	9.9
740	ГОСТ 5781-82*	Ø 16 A400 ГОСТ 5781-82 L =600.0	1	0.9	1.0
1086	ГОСТ 5781-82*	Ø 12 A240 ГОСТ 5781-82 L =1200.0	8	1.1	8.5
1352	ГОСТ 5781-82*	Ø 12 A400 ГОСТ 5781-82 L =3100.0	2	2.8	5.5
1740	ГОСТ 5781-82*	Ø 12 A400 ГОСТ 5781-82 L =2600.0	4	2.3	9.2
1794	ГОСТ 5781-82*	Ø 12 A400 ГОСТ 5781-82 L =3260.0	8	2.9	23.2
1914	ГОСТ 5781-82*	Ø 12 A400 ГОСТ 5781-82 L =1820.0	2	1.6	3.2
1915	ГОСТ 5781-82*	Ø 12 A400 ГОСТ 5781-82 L =5390.0	1	4.8	4.8
1916	ГОСТ 5781-82*	Ø 12 A400 ГОСТ 5781-82 L =3050.0	1	2.7	2.7
1917	ГОСТ 5781-82*	Ø 12 A400 ГОСТ 5781-82 L =3150.0	2	2.8	5.6
1918	ГОСТ 5781-82*	Ø 12 A400 ГОСТ 5781-82 L =3110.0	1	2.8	2.8
1919	ГОСТ 5781-82*	Ø 12 A400 ГОСТ 5781-82 L =3240.0	1	2.9	2.9
1920	ГОСТ 5781-82*	Ø 12 A400 ГОСТ 5781-82 L =1040.0	1	0.9	0.9
1921	ГОСТ 5781-82*	Ø 12 A400 ГОСТ 5781-82 L =3790.0	2	3.4	6.7
1922	ГОСТ 5781-82*	Ø 12 A400 ГОСТ 5781-82 L =4320.0	1	3.8	3.8
1923	ГОСТ 5781-82*	Ø 12 A400 ГОСТ 5781-82 L =3040.0	1	2.7	2.7
1924	ГОСТ 5781-82*	Ø 12 A400 ГОСТ 5781-82 L =1520.0	1	1.3	1.4
1925	ГОСТ 5781-82*	Ø 12 A400 ГОСТ 5781-82 L =3250.0	1	2.9	2.9
1926	ГОСТ 5781-82*	Ø 12 A400 ГОСТ 5781-82 L =5490.0	1	4.9	4.9
1927	ГОСТ 5781-82*	Ø 12 A400 ГОСТ 5781-82 L =450.0	2	0.4	0.8
1928	ГОСТ 5781-82*	Ø 12 A400 ГОСТ 5781-82 L =3390.0	2	3.0	6.0
1929	ГОСТ 5781-82*	Ø 12 A400 ГОСТ 5781-82 L =3460.0	2	3.1	6.2
2966	ГОСТ 5781-82*	Ø 6 A240 ГОСТ 5781-82 L =2600.0	26	0.6	15.0
		Материалы			
Пф-165	074.122.124.546-КЖ	Бетон B25	1	6.760 м³	6.823 м³

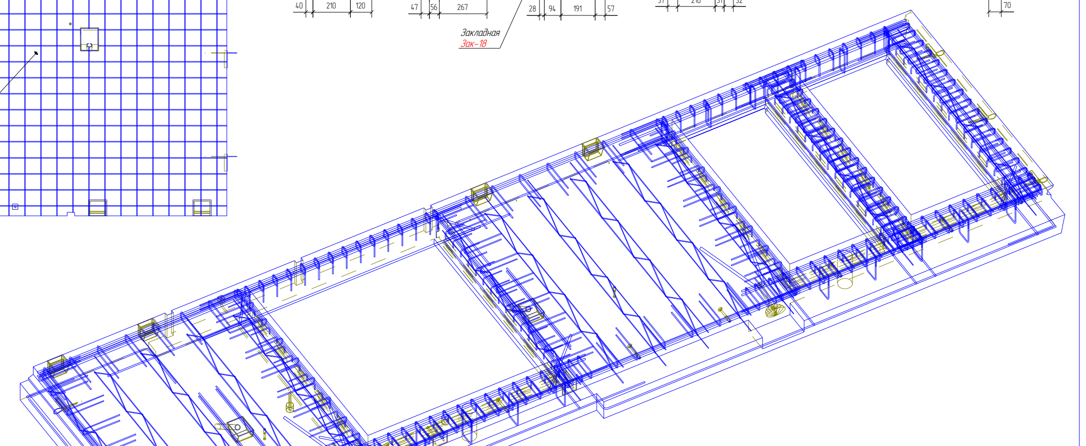

	074.122.124.546-КЖ
	Жилой комплекс "Атлет"
Изм. / Кол.уч. / Лист / №док. / Подп. / Дата	
Гл.констр. Таран Д. 22.04.14	Корпус К23-3 — Стадия Р, Лист 322, Листов 654
Проверил Соколов 22.04.14	
Разработал Пережогин 22.04.14	Плита-Пф-165
Утвердил Пан	Разработка КМ, КМД, КЖ, ППР, АР. Обучение и внедрение Tekla Structures. Изготовление и монтаж металлоконструкций. www.Topengineer.ru 8 (495) 215-07-79
Н.Контроль Пан	

http://topengineer.ru/ Разработка КМ, КМД, КЖ, ППР, АР. Проектирование, изготовление и монтаж металлоконструкций. Обучение и внедрение Tekla Structures, Robot Structural Analysis.