
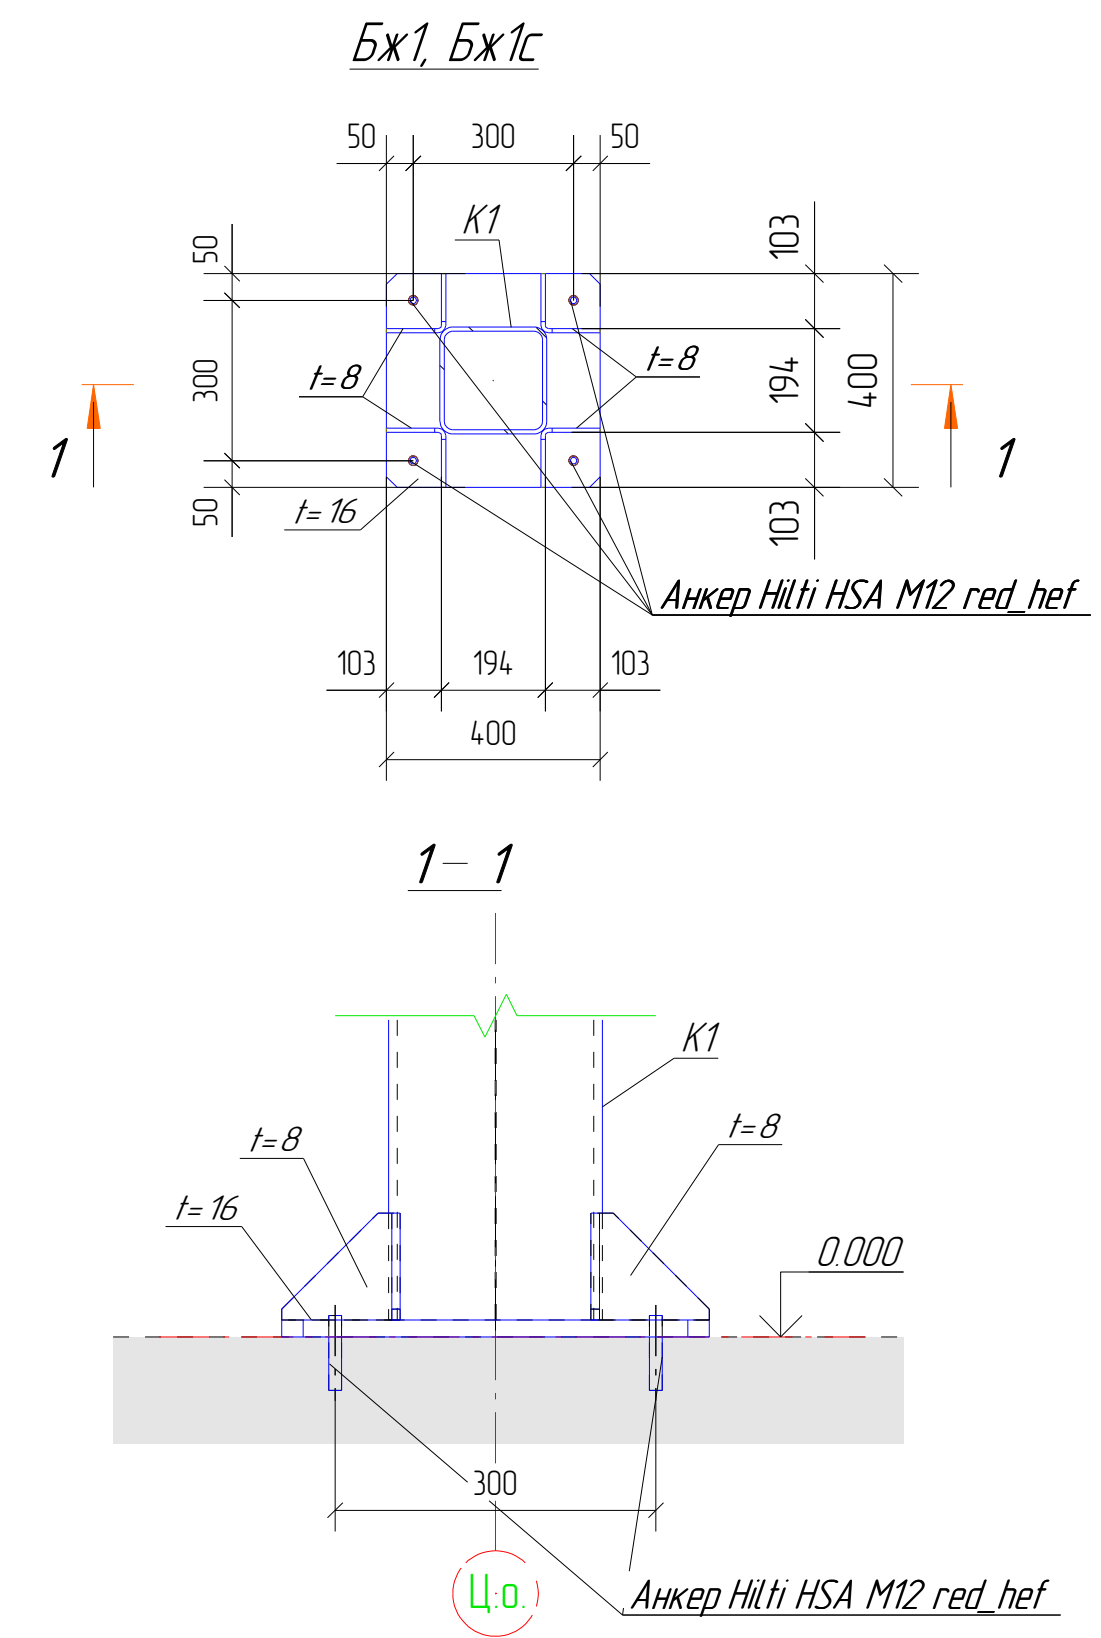


| Местоположение | Марка базы | Правило знаков | Усилие | Нагрузки на плиту пола | | | | В том числе ветер | Примечание |
|----------------|---------------|----------------|----------|-------------------------|----|------------------------|----|-------------------|------------|
| | | | | N max (прижимная комб.) | | N min (отрывная комб.) | | | |
| | | | | +M | -M | +M | -M | | |
| Бж1 | Цифровая ось | | N, тс | 46.738 | | 1.090 | | | |
| | | | Mx, тс*м | 0.335 | | 0.231 | | | |
| | | | My, тс*м | 0.043 | | 0.038 | | | |
| | | | Qx, тс | 0.021 | | 0.018 | | | |
| | | | Qy, тс | 0.285 | | -0.190 | | | |
| Бж1с | Буквенная ось | | N, тс | 48.134 | | 2.344 | | | |
| | | | Mx, тс*м | 0.092 | | 0.026 | | | |
| | | | My, тс*м | 0.084 | | 0.092 | | | |
| | | | Qx, тс | 1.033 | | 0.418 | | | |
| | | | Qy, тс | 0.155 | | 0.010 | | | |

План баз на отм. 0.000

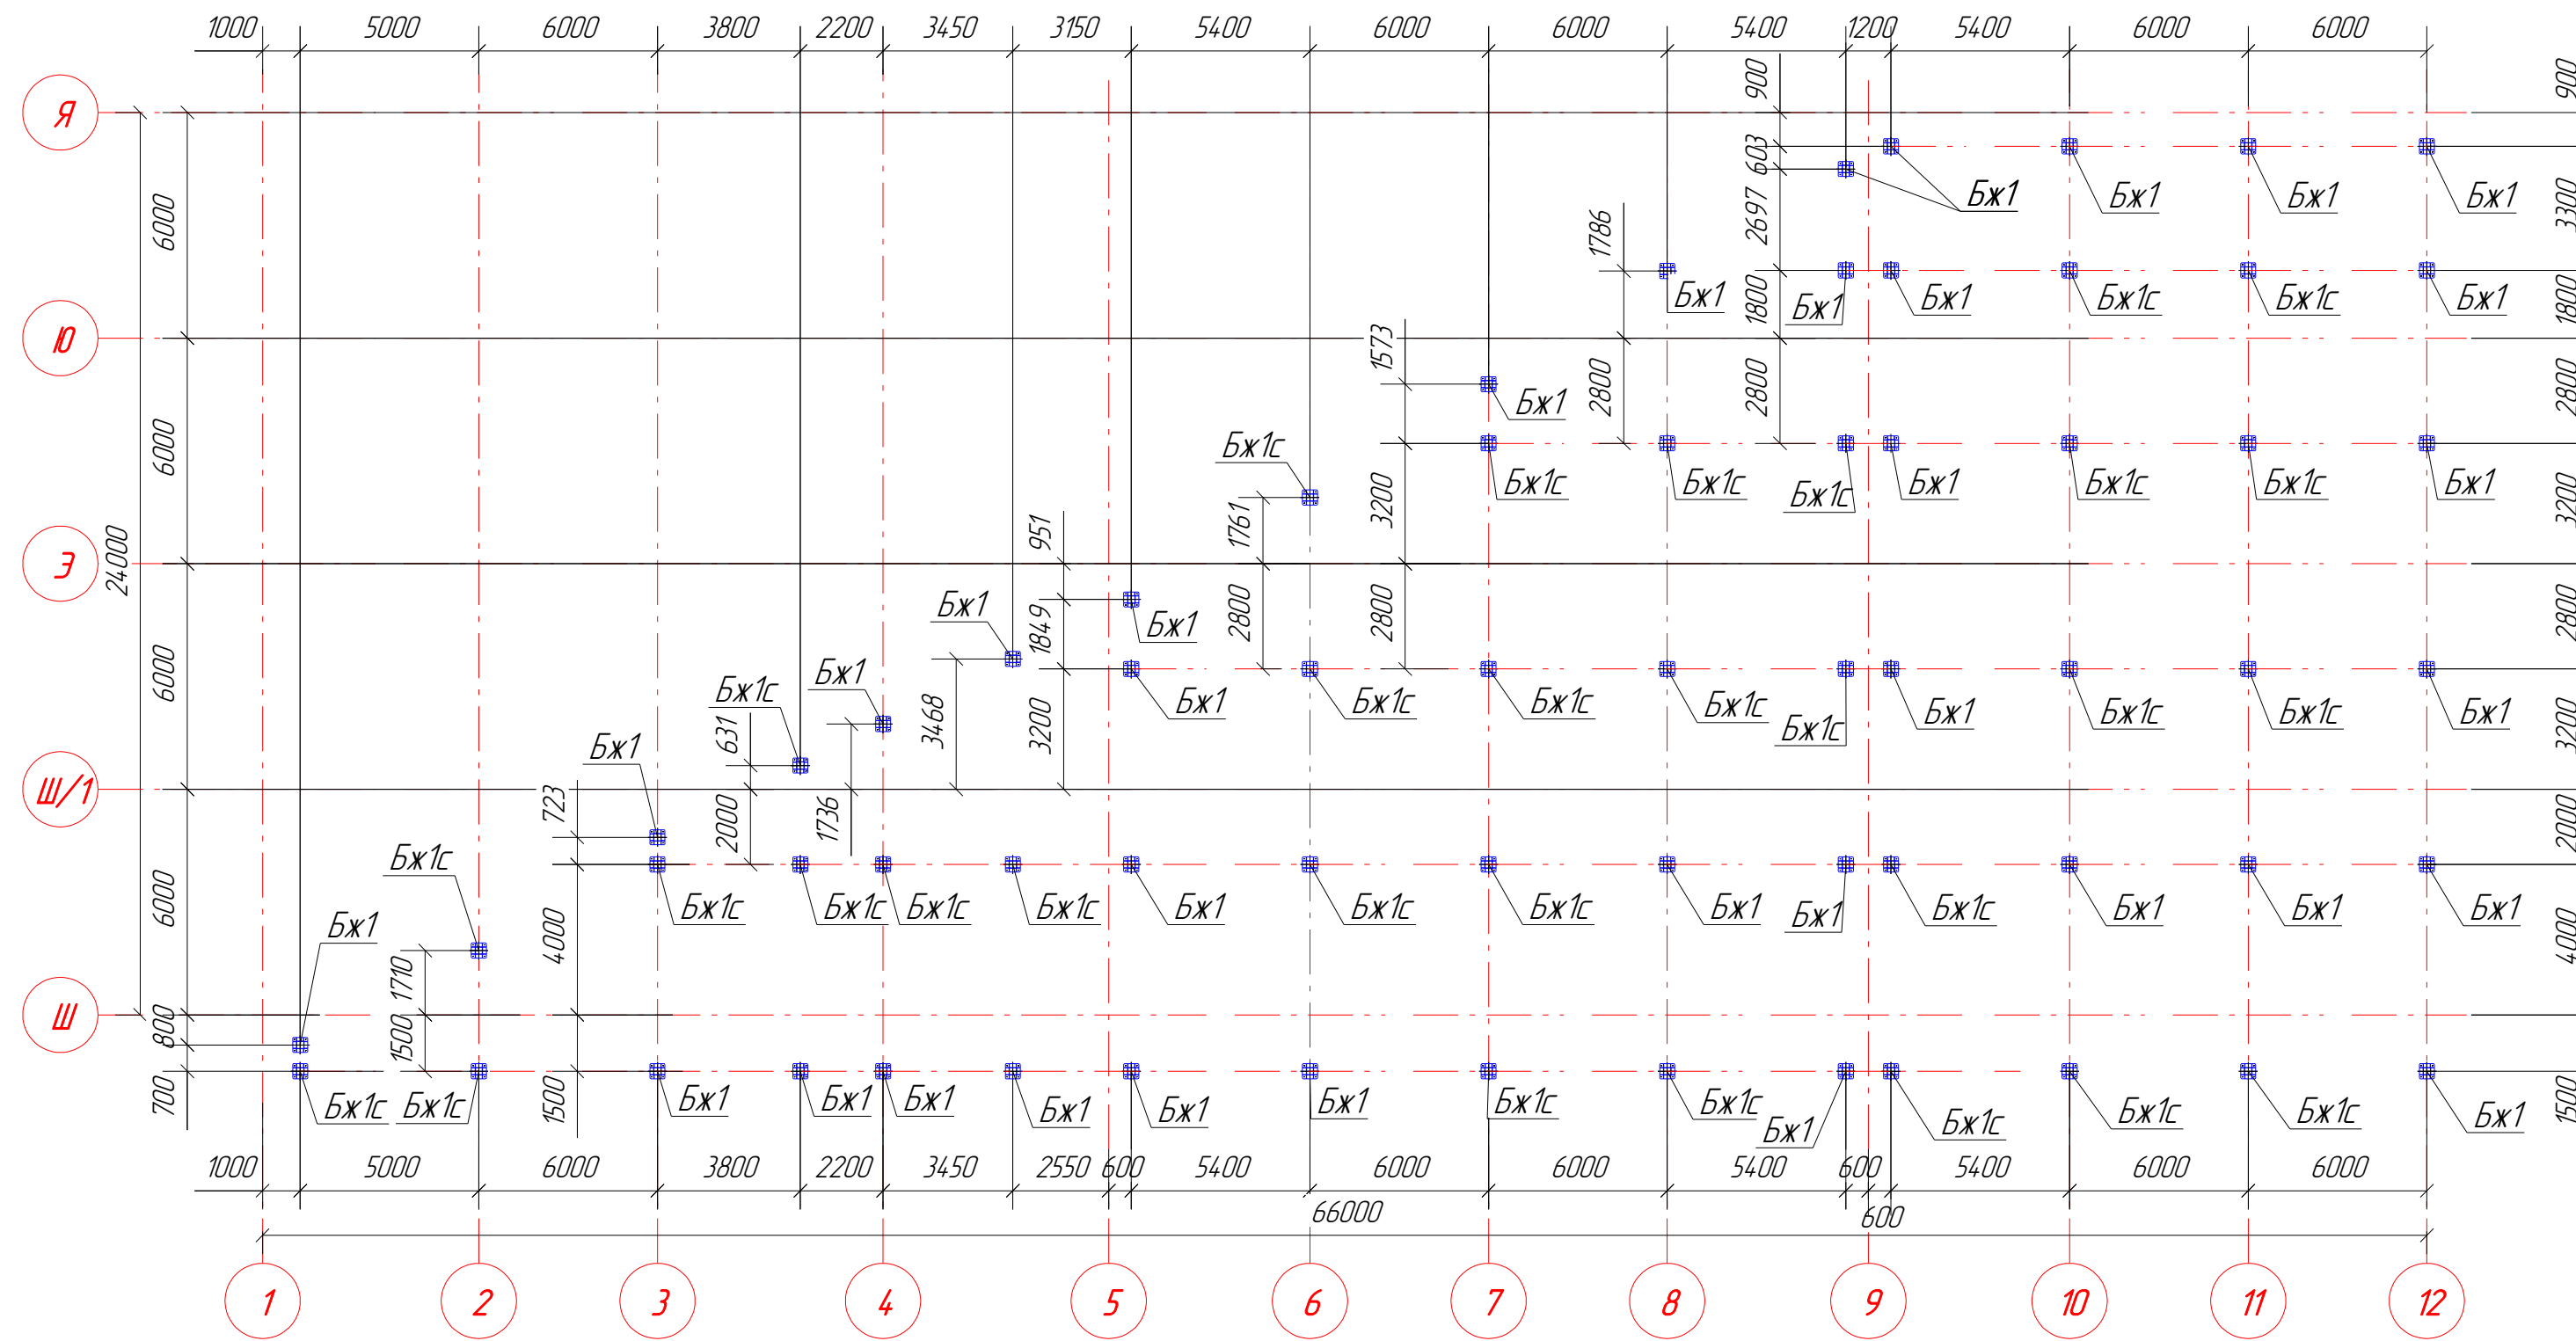

| | | | | | | | | | |
|-------------|-----------|------|--------|-------|----------|---|--------|------|--------|
| | | | | | | 03.У.ПММ(ЗАО).08.14-КМ. | | | |
| | | | | | | Московская обл., Истринский р-нд. Лешково, вл. 248, стр. 3 (корпус 7) | | | |
| Изм. | Кол.уч. | Лист | № док. | Подп. | Дата | Мезонин План баз колонн. Нагрузки на фундамент. | Стадия | Лист | Листов |
| | | | | | | | Р | 5 | 23 |
| Гл. констр. | Бакулин | | | | | | | | |
| Проверил | Трастьян | | | | 08.09.14 | | | | |
| Разработал | Таран Д. | | | | 08.09.14 | | | | |
| Утвердил | Пережагин | | | | 08.09.14 | | | | |
| Н.Контроль | Пан | | | | 08.09.14 | | | | |
| | | | | | | www.tapeengineer.ru | | | |