


План балок на отм. +3.250

5-5

4-4

Привязка сдвига профиля

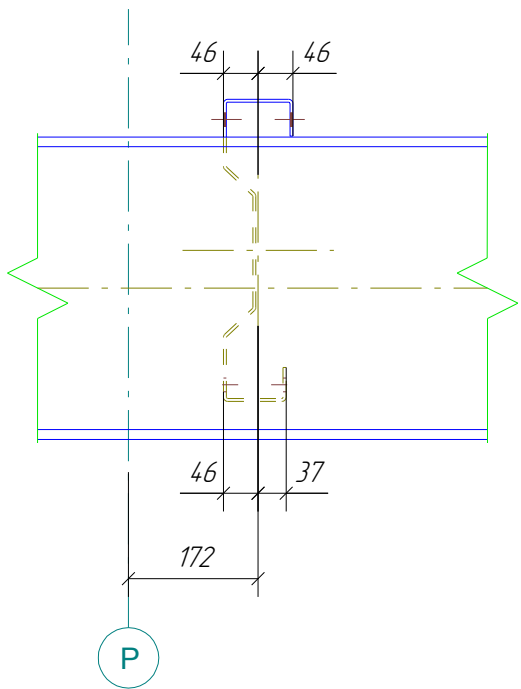

						03.У.ПММ(ЗАО).08.14-КМ.			
						Московская обл., Истринский р-н/ Лешкова, вл. 248, стр. 3 (корпус 7)			
Изм.	Кол.уч.	Лист	№ док.	Подп.	Дата	Мезонин	Стадия	Лист	Листов
Гл.констр.	Бакулин						Р	10	23
Проверил	Трастьян								
Разработал	Таран Д.				03.10.14		План балок на отм. +3.250		
Утвердил	Пережогин				03.10.14				
Н.Контроль	Пан				03.10.14	www.topengineer.ru			