


Инв. № подл.	Подп. и дата	Взам. инв. №	Подпись	Дата

Установка трансформаторов тока.
Фидер н/н типа TUR

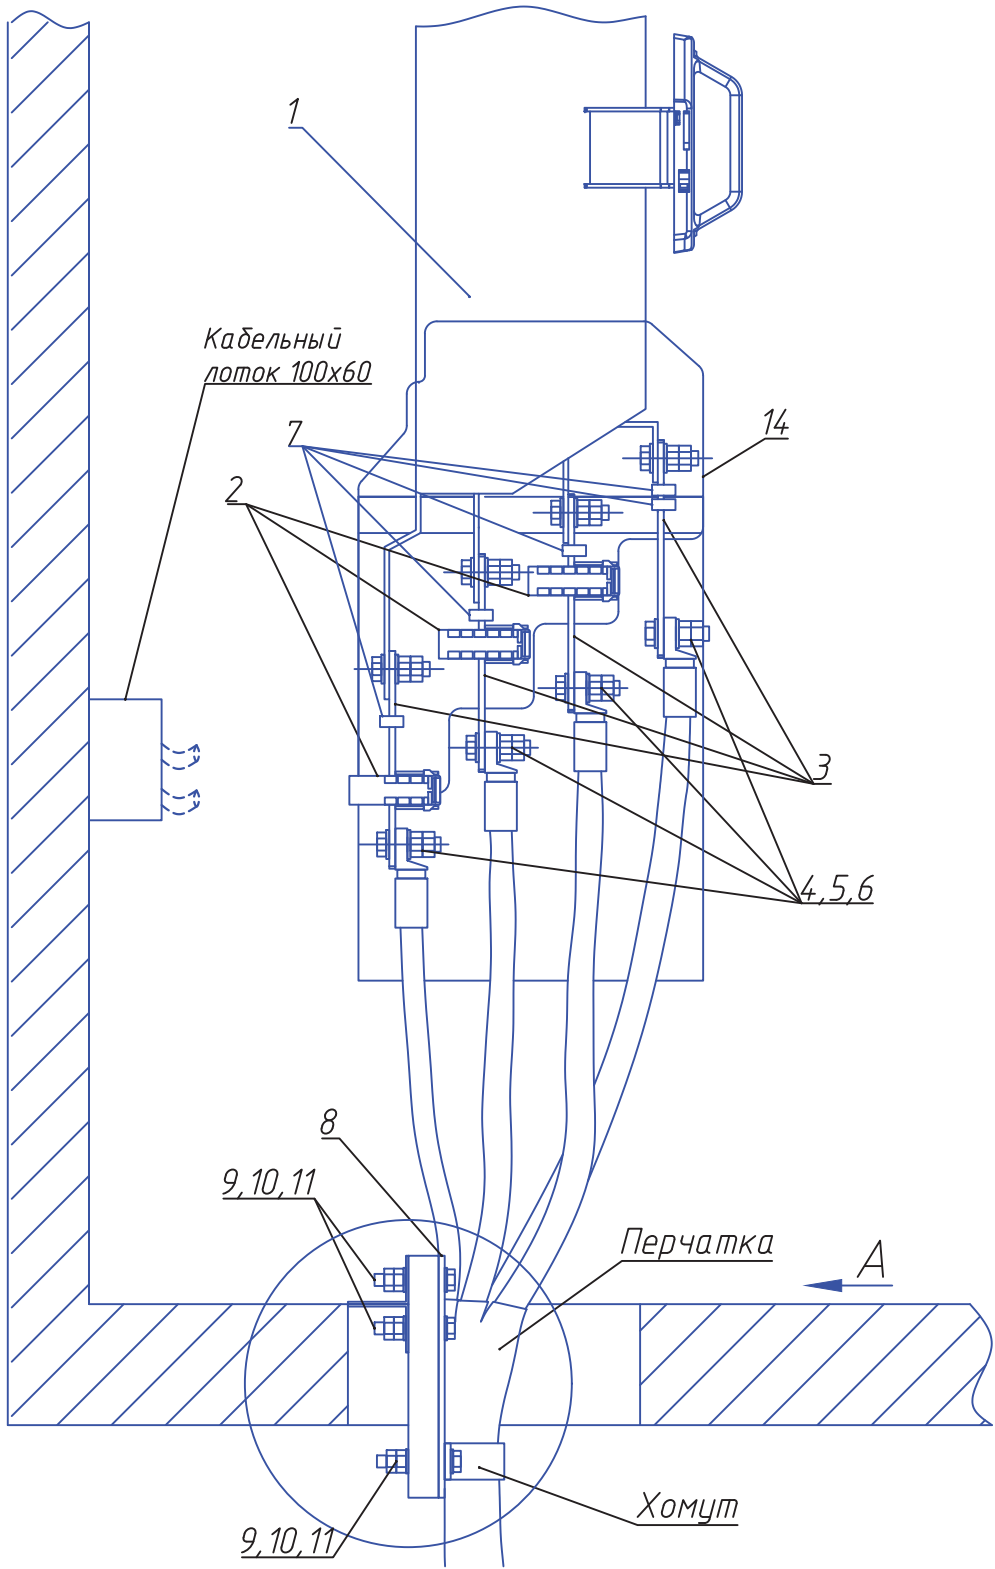

Перечень оборудования			
Поз.	Наименование	Кол-во	Примечание
1	Сборка н/н типа TUR-10	1	
2	Трансформатор тока EASK 313	3	
3	Накладка 0503.00025 для крепления трансформаторов тока на сборке типа TUR, с покрытием SnBi фаза "А", Iдоп.=630А	4	ЗАО "Инмашком"
4	Болт М12х45 оцинкованный,	4	класс прочности 8.8
5	Гайка М12	8	класс прочности 8
6	Шайба М12	8	
7	Зажим шинный ZK-79	5	Подключение ЦН
8	Гетинакс 100х200х5, марка I	1	
9	Болт М10х50 оцинкованный	6	
10	Гайка М10	12	
11	Шайба М10	12	
12	Труба профильная стальная 25х25х2, l=200	2	
13	Труба профильная стальная 25х25х2, l=50	1	
14	Перегородка фидерная увеличенная на сборку TUR	2	

