



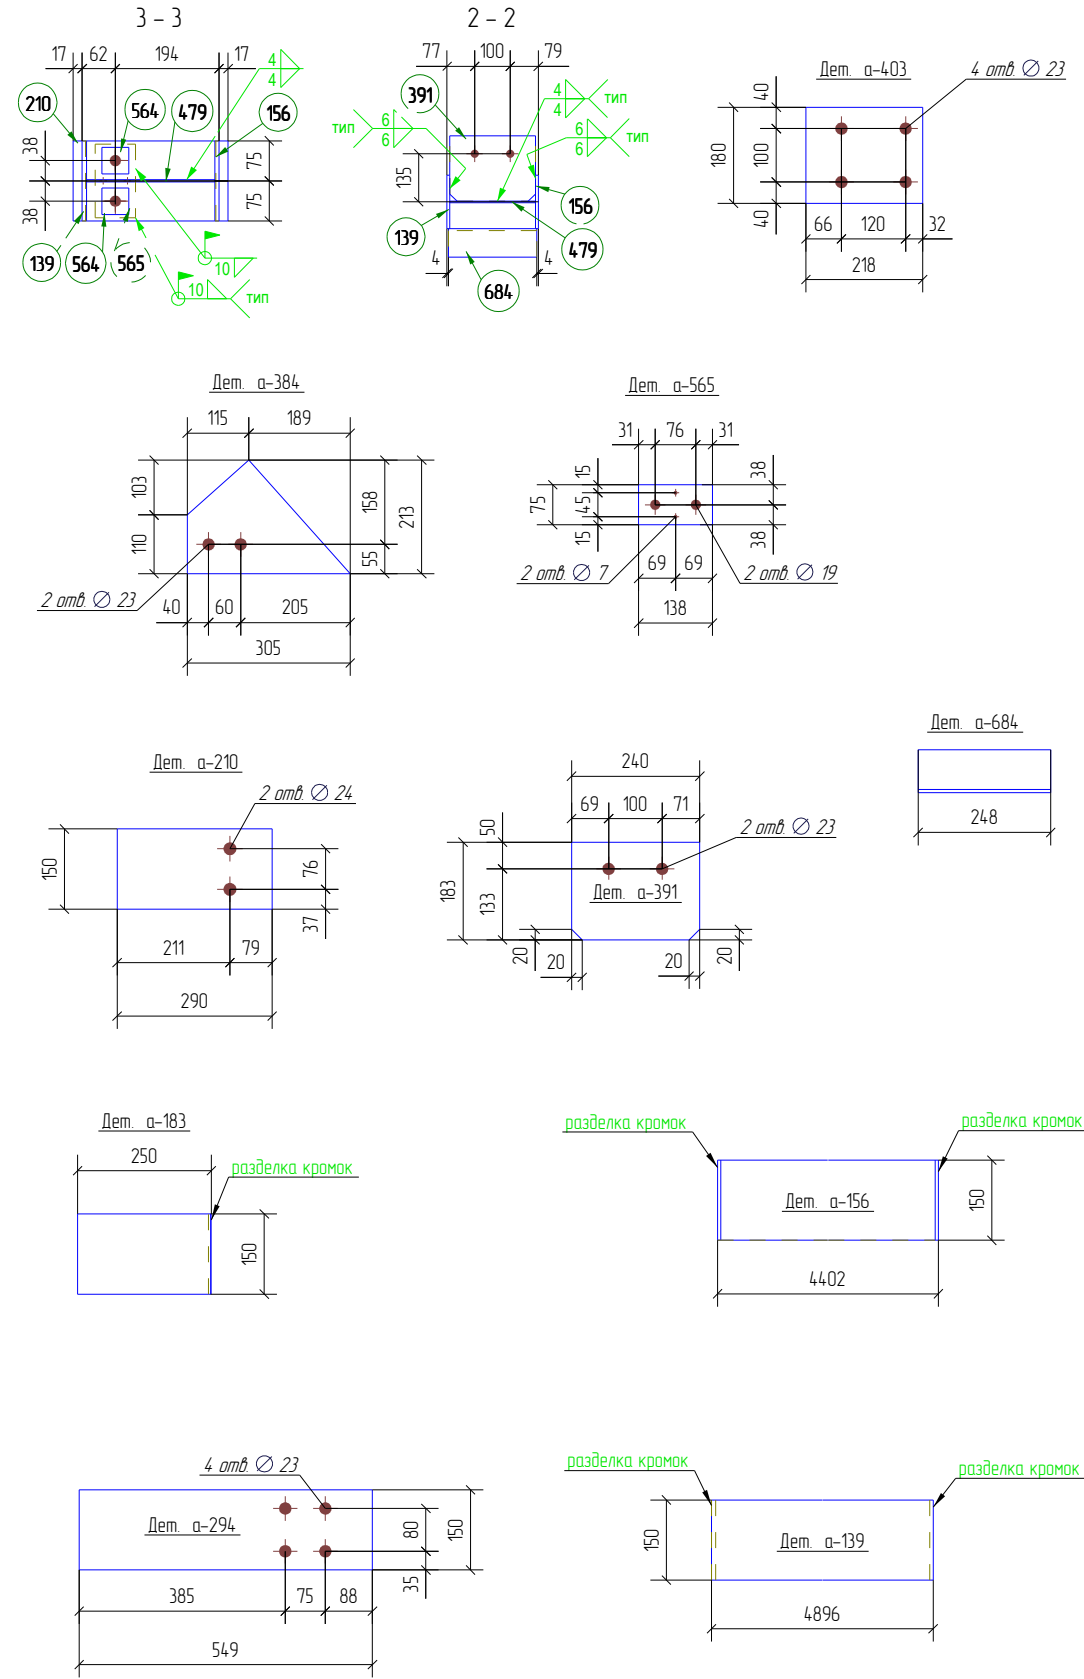

Ведомость отпавочных элементов				Ведомость метизов				
Марка эл-та	Кол-во, шт.	Масса, кг		Наименование	ГОСТ, ТУ...	Кол шт.	Масса, кг	Примечание
		Марки	Всех					
К6-2	1	1626	1626	Болт М20 х 60 10.9 Х/1	52644-2006	4	0.9	
		Итого:	1626	Болт М20-6рх 60.88	7798-70	2	0.4	
				Гайка М 20	5915-70	4	0.3	
Выборка металла				Гайка М 20	52645-2006	4	0.3	
Профиль	ГОСТ, ТУ	Марка стали	Масса, кг	Шайба 20	11371-78*	4	0.1	
— 4.0 мм	19903-74	09Г2С	37.0	Шайба 20	52646-2006	8	0.3	
— 6.0 мм	19903-74	С255	115	Всего, кг		2.25		
— 8.0 мм	19903-74	09Г2С	89.8					
— 10.0 мм	19903-74	09Г2С	3.4					
— 12.0 мм	19903-74	09Г2С	9.2					
Л 80Х6	8509-93	С255	5.4					
			Итого:	162.6				

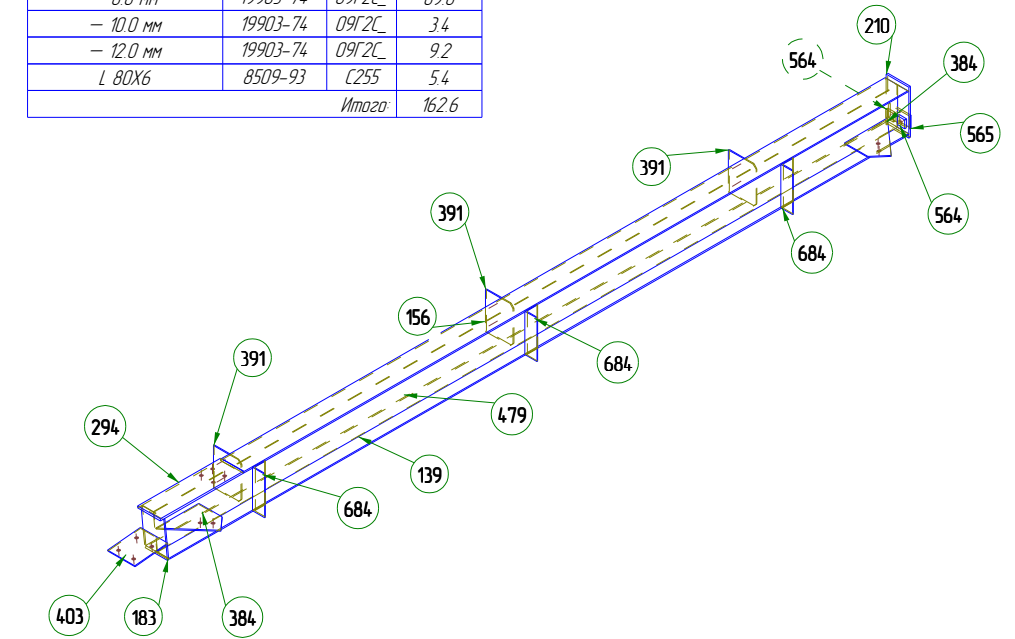

Примечание:

- 1 Неуказанные катеты швов принимать по наименьшей толщине свариваемых элементов
- 2 * - размеры для справок
- 3 В размерах детали не учтены припуски на механическую обработку и усадку после сварки
- 4 Контроль швов по СТБ-3-101-98

Положение сборки на плане						Пример чертежа КМД 160213-КМД				
						Крытая ледовая арена по адресу: Московская обл., г. Дмитров, ул. Профессиональная, д.25В				
		Изм	Колуч	Лист	№ док	Подп	Дата			
		Гл.констр.	Яковлев				05.02.13	ЛЕДОВАЯ АРЕНА 160213-К6-2		
		Проверил	Таран Д.				05.02.13			
		Разработал	Яковлев				05.02.13			
		Утвердил	Айрапатов				05.02.13			
		Н.Контроль	Айрапатов				05.02.13			
								Стадия	Лист	Листов
								Р	119	433
								Разработка КМ, КМД, КЖ, ППР, АР Обучение и внедрение Tekla Structures Изготовление и монтаж металлоконструкций www.torgengneer.ru 8 (495) 215-07-79		