


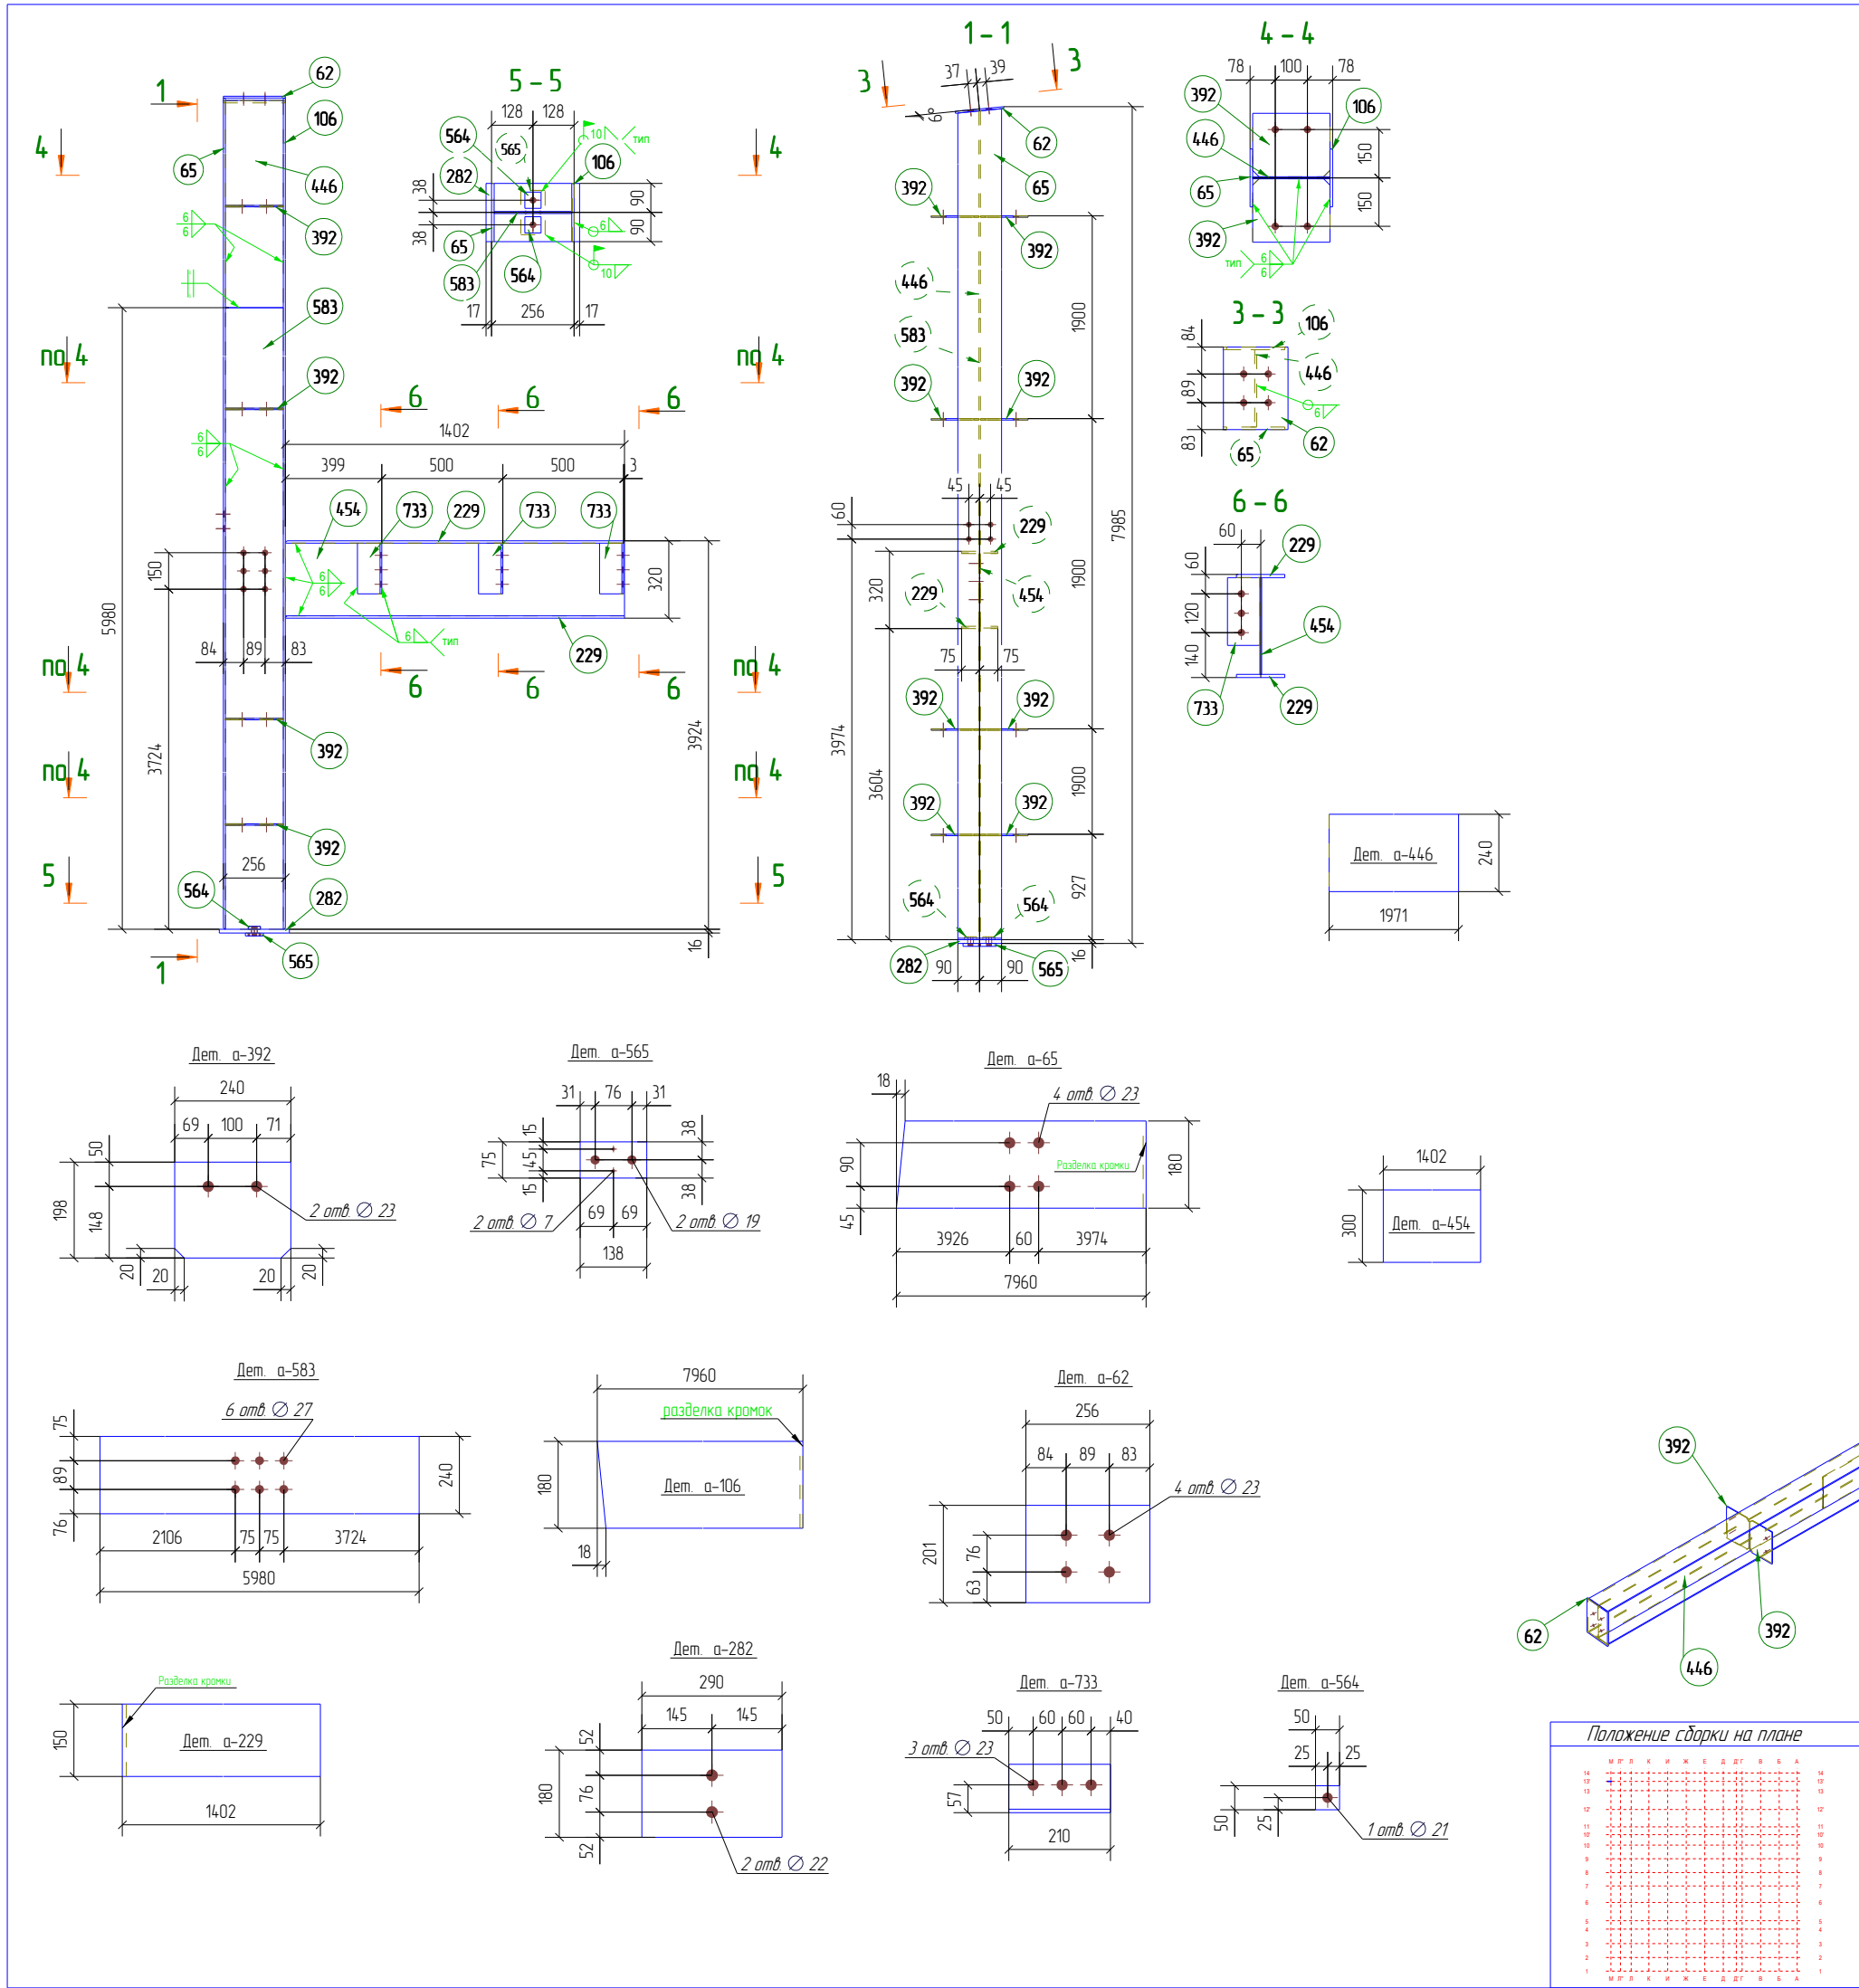

Спецификация деталей									
Марка эл-та	Дет. N	Кол. шт.	Профиль	Длина, мм	Масса, кг			Марка стали	Примечание
					шт.	общ.	марки		
К8-2	а-583	1	-6*240	5980	67.6	67.6		09Г2С	
	а-62	1	-8*201	256	3.2	3.2		09Г2С	
	а-65	1	-8*180	7960	89.8	89.8		09Г2С	
	а-106	1	-8*180	7960	89.8	89.8		09Г2С	
	а-229	2	-10*150	1402	16.5	33.0		09Г2С	
	а-282	1	-16*180	290	6.6	6.6		09Г2С	
	а-392	8	-6*197	240	2.2	17.6		С255	
	а-446	1	-6*240	1971	22.3	22.3		09Г2С	
	а-454	1	-6*300	1402	19.8	19.8		09Г2С	
	а-564	2	-12*50	50	0.2	0.4		09Г2С	
	а-565	1	-12*75	138	1.0	1.0		09Г2С	
	а-733	3	L 100X7	210	2.3	6.9		С255	
Масса нап. металла 3%, раскрой, деловой отход, монтажные крепления 1% 14.3 кг						372.3			
Ведомость отправочных элементов				Ведомость метизов					
Марка эл-та	Кол-во, шт.	Масса, кг		Наименование	ГОСТ, ТУ...	Кол. шт.	Масса, кг	Примечание	
		Марки	Всех						
К8-2	1	372.3	372.3	Болт М24-6хх 90.88	7798-70	6	2.6		
				Гайка М 24	5915-70	12	1.5		
		Итого:	372.3	Шайба 24	11371-78*	12	0.4		
Выборка металла				Всего, кг					
Профиль		ГОСТ, ТУ	Марка стали	Масса, кг					
- 6.0 мм		19903-74	09Г2С	109.7					
- 6.0 мм		19903-74	С255	17.6					
- 8.0 мм		19903-74	09Г2С	182.8					
- 10.0 мм		19903-74	09Г2С	33.0					
- 12.0 мм		19903-74	09Г2С	1.4					
- 16.0 мм		19903-74	09Г2С	6.6					
L 100X7		8509-93	С255	6.9					
			Итого:	372.3					

Technical drawing of a metal structure, likely a roof or floor plate, showing dimensions and callouts. The drawing includes a perspective view of a rectangular frame with various dimensions and callouts. Callouts include 229, 733, 392, 106, 565, 564, 282, 564, 392, 392, 454, 65, 392, 583. The drawing is oriented diagonally.

Примечание:

1. Неуказанные катеты швов принимать по наименьшей толщине свариваемых элементов.

2. * - размеры для справок

3. В размерах детали не учтены припуски на механическую обработку и усадку после сварки

4. Контроль швов по СП53-101-98

					Пример чертежа КМД 160213-КМД		
					Крытая ледовая арена по адресу: Московская обл., г. Дмитров, ул. Профессиональная, д.25В		
Изм.	Кол.уч.	Лист	№ док.	Подп.	Дата		
Гл.констр.	Яковлев				04.02.13		
Проверил	Таран Д.				04.02.13		
Разработал	Яковлев				04.02.13		
Утвердил	Айрапетов				04.02.13		
Н.Контроль	Айрапетов				04.02.13		
						ЛЕДОВАЯ АРЕНА	
						Стация	Лист
						Р	139
						433	
						160213-К8-2	
						Разработка КМ, КМД, КЖ, ППР, АР Обучение и внедрение Tekla Structures Изготовление и монтаж металлоконструкций www.Torengineer.ru 8 (495) 215-07-79	