
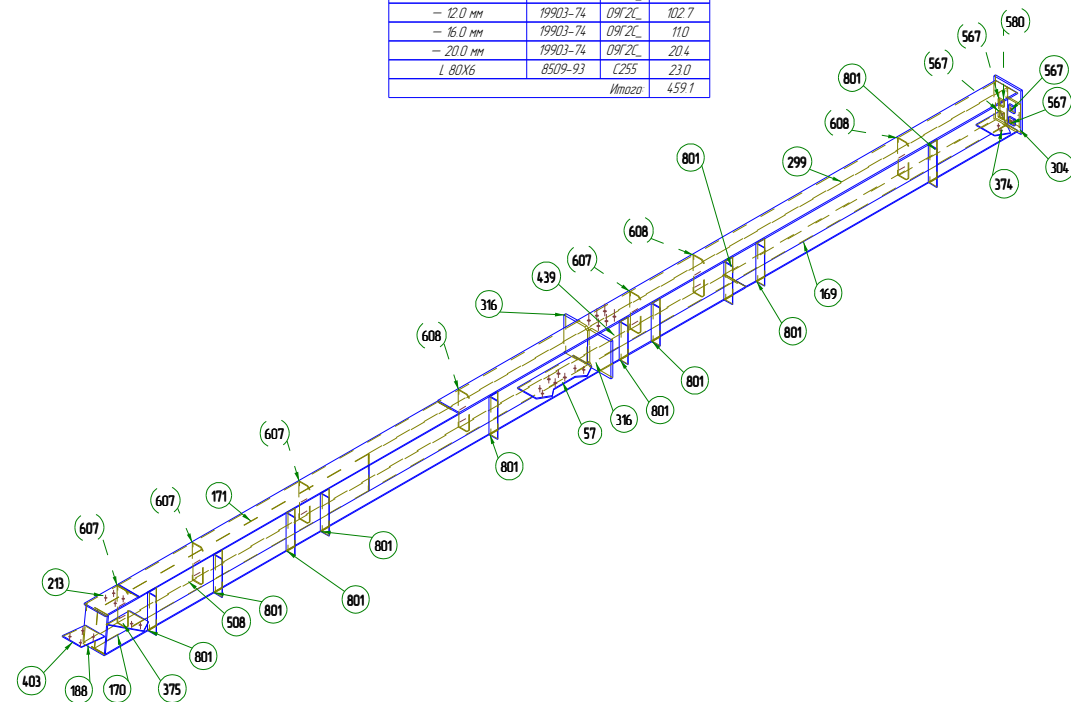
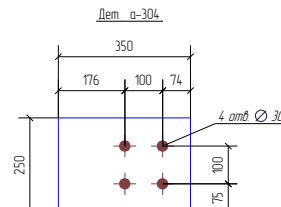
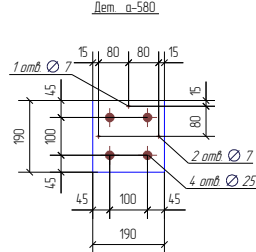
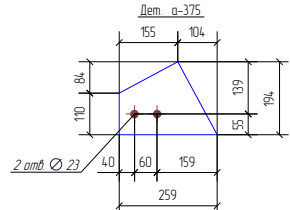
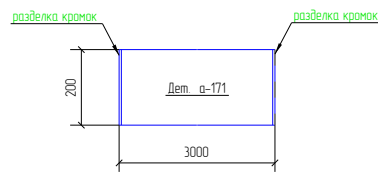
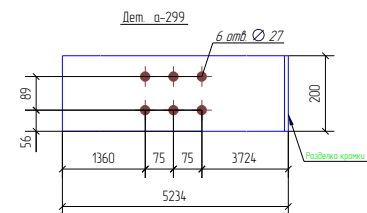
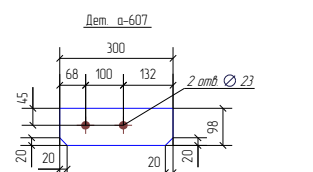
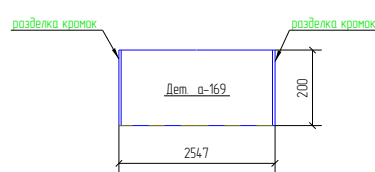
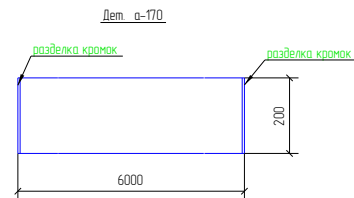
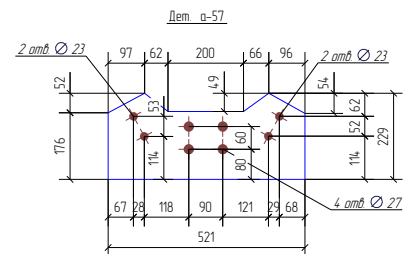
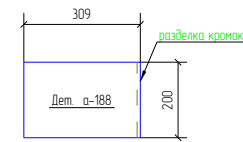
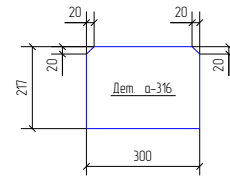
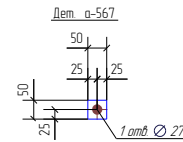
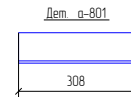
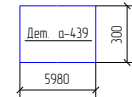
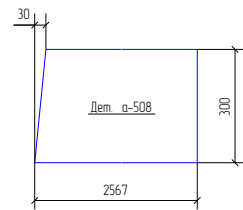
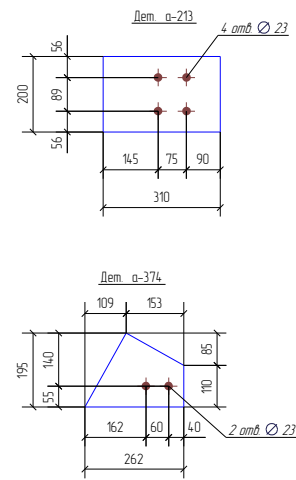
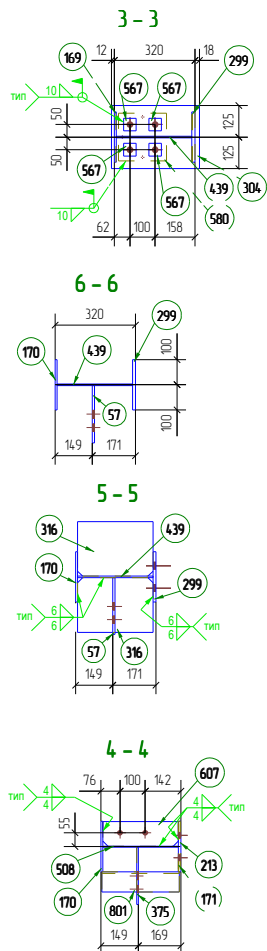
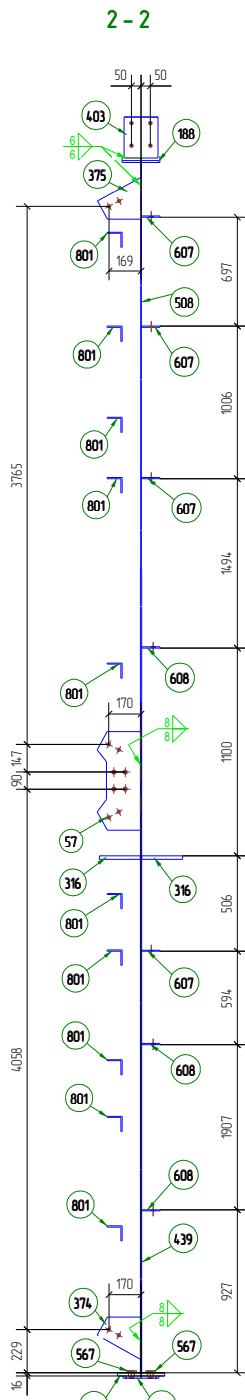
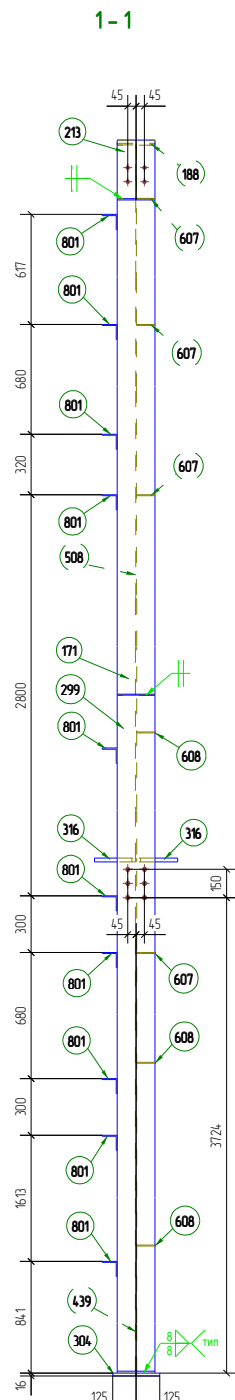


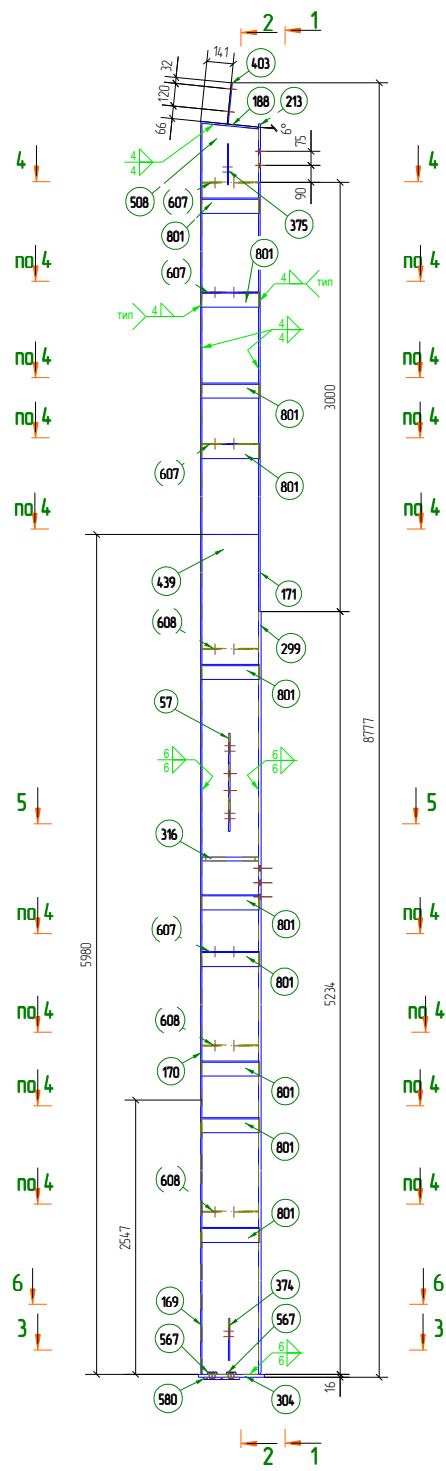

Примечание:
1. Не указанные размеры швов принимать по наименьшей толщине свариваемых элементов.
2. * - размеры для сборки.
3. В размерах детали не учтены припуски на механическую обработку и усадку после сборки.
4. Контроль швов по СТО-101-98.

Положение сборки на плане						Пример чертежа КМД 160213-КМД		
						Крытая ледовая арена по адресу: Московская обл., г. Дмитров, ул. Профессиональная, д.25Б		
Изм.	Кол-во	Лист	№ док.	Подп.	Дата	Стация	Лист	Листов
Гл. констр.	Яковлев				01.02.13	ЛЕДОВАЯ АРЕНА	Р	148
Проектиров.	Таран Д.				01.02.13			
Разработчик	Яковлев				01.02.13			
Утвердил	Айрапетов				01.02.13			
Исполнитель	Айрапетов				01.02.13			
160213-К9-6						Разработка КМ, КМД, КМ, КМ, ППР, АР, Общественное и физкультурно-спортивное строительство и развитие инженерно-технических систем, Проектирование и строительство объектов, Проектирование		