

Спецификация деталей

Марка эл-та	Дет. N	Кол. шт.	Профиль	Длина, мм	Масса, кг			Марка стали	Примечание
					шт.	общ.	марки		
ПК1-3	а-677	1	L 80X6	1359	10.0	10.0		С255	

Раскрой, деловой отход, монтажные крепления 0.1кг 10.1

Ведомость отправочных элементов


Ведомость метизов

Марка эл-та	Кол-во, шт.	Масса, кг		Наименование	ГОСТ, ТУ...	Кол. шт.	Масса, кг	Примечание
		Марки	Всех					
ПК1-3	118	10.1	1191.8	Болт М20-6дх60.88	7798-70	2	0.4	
				Гайка М20	5915-70	4	0.3	
				Шайба 20	11371-78*	4	0.1	
Итого:			1191.8					

Всего, кг: 0.79

Выборка металла


Профиль	ГОСТ, ТУ	Марка стали	Масса, кг
L 80X6	8509-93	С255	10.0
Итого:			10.1

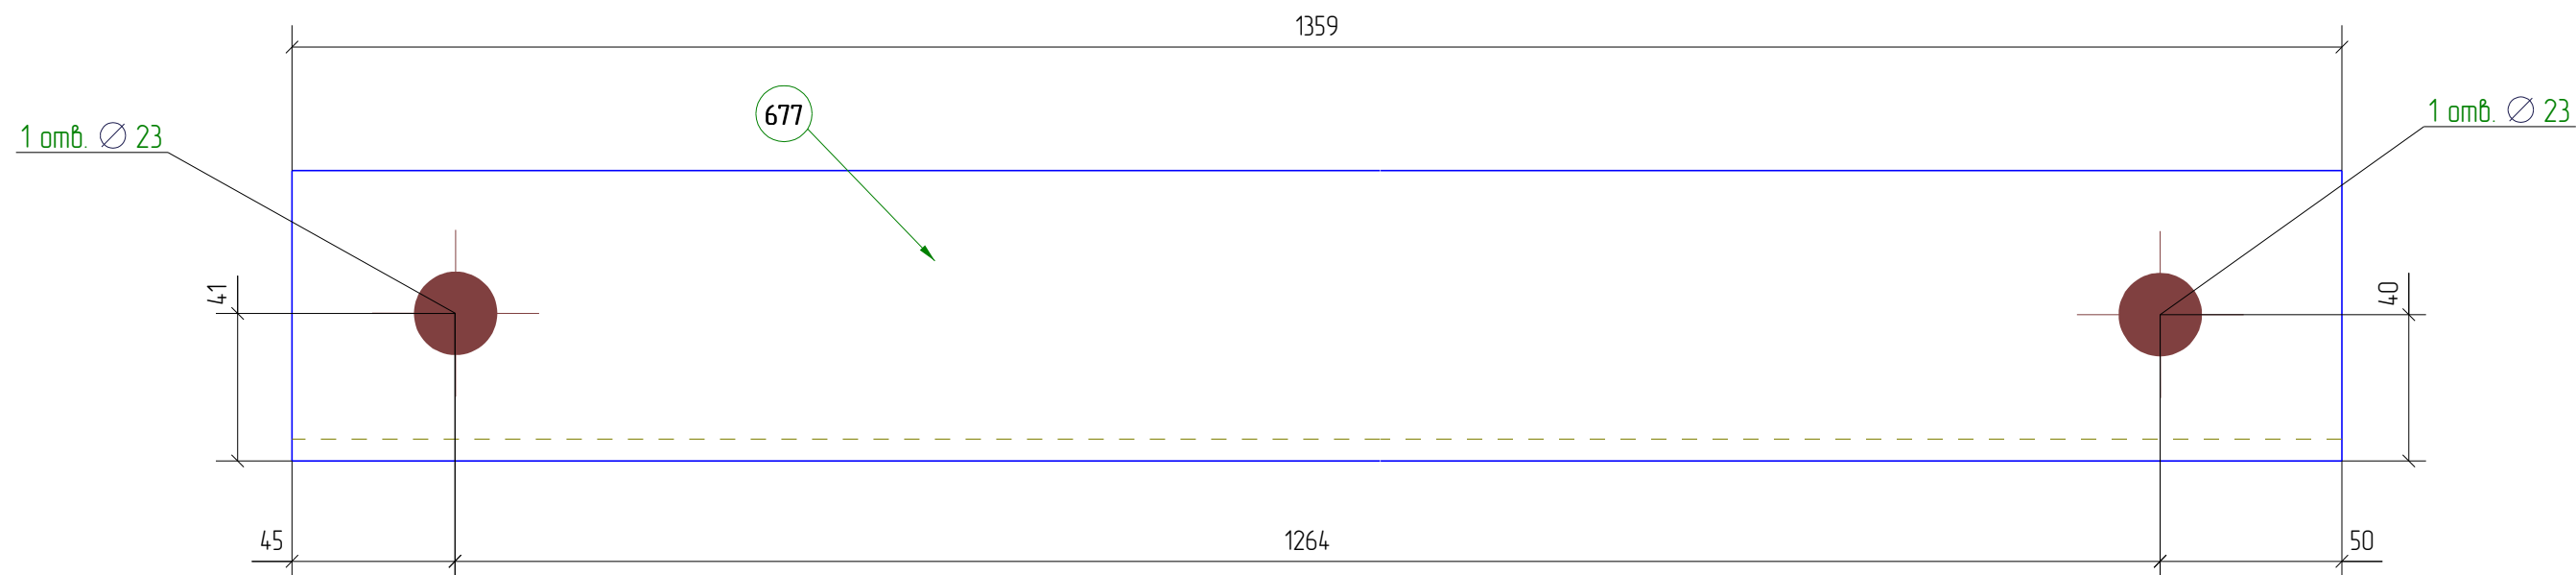

Примечание:

1. Неуказанные катеты швов принимать по наименьшей толщине свариваемых элементов.
2. \* - размеры для справок
3. В размерах детали не учтены припуски на механическую обработку и усадку после сварки
4. Контроль швов по СП53-101-98

Положение сборки на плане

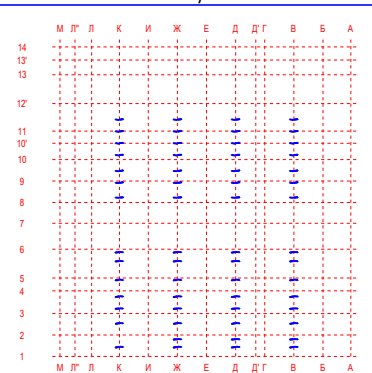

Пример чертежа КМД 160213-КМД

Крытая ледовая арена по адресу:  
Московская обл., г. Дмитров, ул. Профессиональная, д.25В

ЛЕДОВАЯ АРЕНА

160213-ПК1-3

Изм	Кол.уч.	Лист	№ док.	Подп.	Дата
Гл. констр.	Яковлев				05.02.13
Проверил	Таран Д.				05.02.13
Разработал	Яковлев				05.02.13
Утвердил	Айрапетов				05.02.13
Н.Контроль	Айрапетов				05.02.13

Стадия	Лист	Листов
Р	191	433

Разработка КМ, КМД, КЖ, ППР, АР  
Обучение и внедрение Tekla Structures  
Изготовление и монтаж металлоконструкций  
www.TorEngineer.ru 8 (495) 215-07-79