

Спецификация деталей

Марка эл-та	Дет. N	Кол. шт.	Профиль	Длина, мм	Масса, кг			Марка стали	Примечание
					шт.	общ.	марки		
ПК1-9	a-683	1	L 80X6	494	3.6	3.6		С255	
Раскрой, деловой отход, монтажные крепления 0.0кг							3.6		

Ведомость отправочных элементов


Ведомость метизов

Марка эл-та	Кол-во, шт.	Масса, кг		Наименование	ГОСТ, ТУ...	Кол. шт.	Масса, кг	Примечание
		Марки	Всех					
ПК1-9	22	3.6	79.2	Болт М20-6дх 70.88	7798-70	1	0.2	
				Гайка М 20	5915-70	2	0.1	
Итого:			79.2	Шайба 20	11371-78*	2	0.0	

Выборка металла


Всего, кг: 0.42

Профиль	ГОСТ, ТУ	Марка стали	Масса, кг
L 80X6	8509-93	С255	3.6
Итого:			3.6

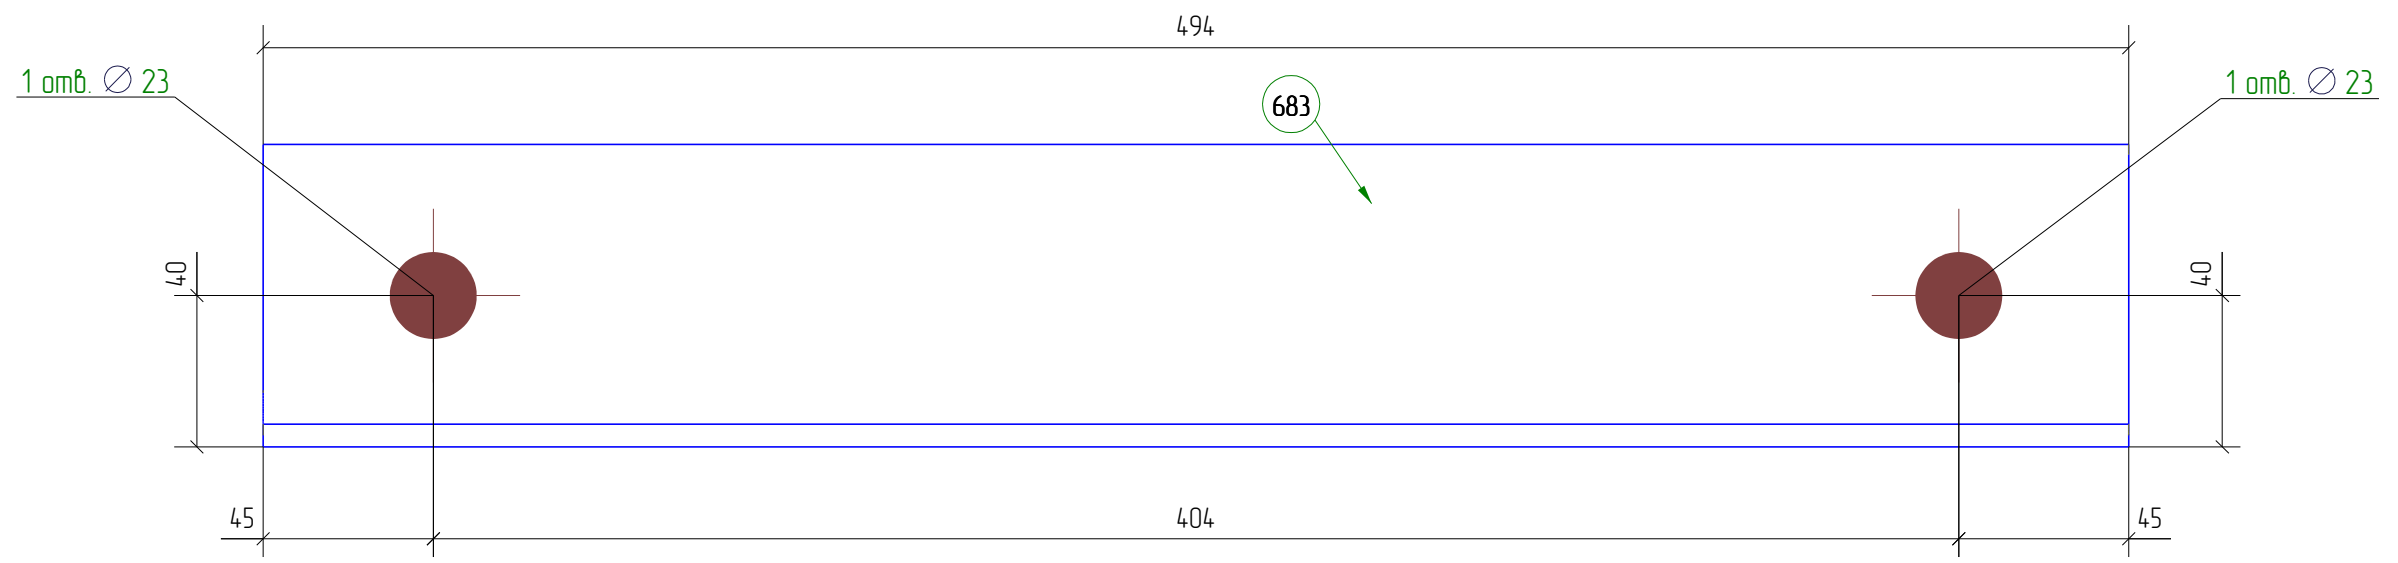

- Примечание:
1. Неуказанные катеты швов принимать по наименьшей толщине свариваемых элементов.
 2. * - размеры для справок
 3. В размерах детали не учтены припуски на механическую обработку и усадку после сварки
 4. Контроль швов по СП53-101-98

Положение сборки на плане

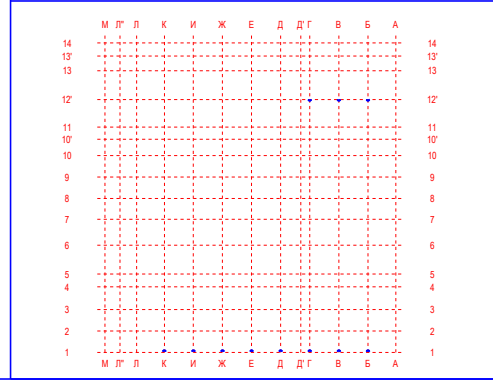

Пример чертежа КМД 160213-КМД

Крытая ледовая арена по адресу:
Московская обл., г. Дмитров, ул. Профессиональная, д.25В

Изм	Кол.уч.	Лист	№ док.	Подп.	Дата
Гл. констр.	Яковлев				05.02.13
Проверил	Таран Д.				05.02.13
Разработал	Яковлев				05.02.13
Утвердил	Айрапетов				05.02.13
Н.Контроль	Айрапетов				05.02.13

ЛЕДОВАЯ АРЕНА

Стадия	Лист	Листов
Р	197	433

160213-ПК1-9

Разработка КМ, КМД, КЖ, ППР, АР
Обучение и внедрение Tekla Structures
Изготовление и монтаж металлоконструкций
www.Topengineer.ru 8 (495) 215-07-79