


Спецификация деталей									
Марка эл-та	Дет. N	Кол. шт.	Профиль	Длина, мм	Масса, кг			Марка стали	Примечание
					шт.	общ.	марки		
ПР1-1	а-540	1	С- Проф. Штрипс 465 толщина 3,0	4094	42.6	42.6		С255	
Раскрой, деловой отход, монтажные крепления 0.4кг							43.0		
Ведомость отправочных элементов					Ведомость метизов				
Марка эл-та	Кол-во, шт.	Масса, кг		Наименование	ГОСТ, ТУ...	Кол шт.	Масса, кг	Примечание	
		Марки	Всех						
				Болт М20-6gx55.88	7798-70	6	1.2		
ПР1-1	3	43.0	129.0	Гайка М 20	5915-70	12	0.9		
Итого:			129.0	Шайба 20	11371-78*	12	0.2		
Выборка металла					Всего, кг:			2.29	
Профиль		ГОСТ, ТУ	Марка стали	Масса, кг					
С- Проф. Штрипс 465 толщина 3,0		(Прогон)	С255	42.6					
Итого:				43.0					

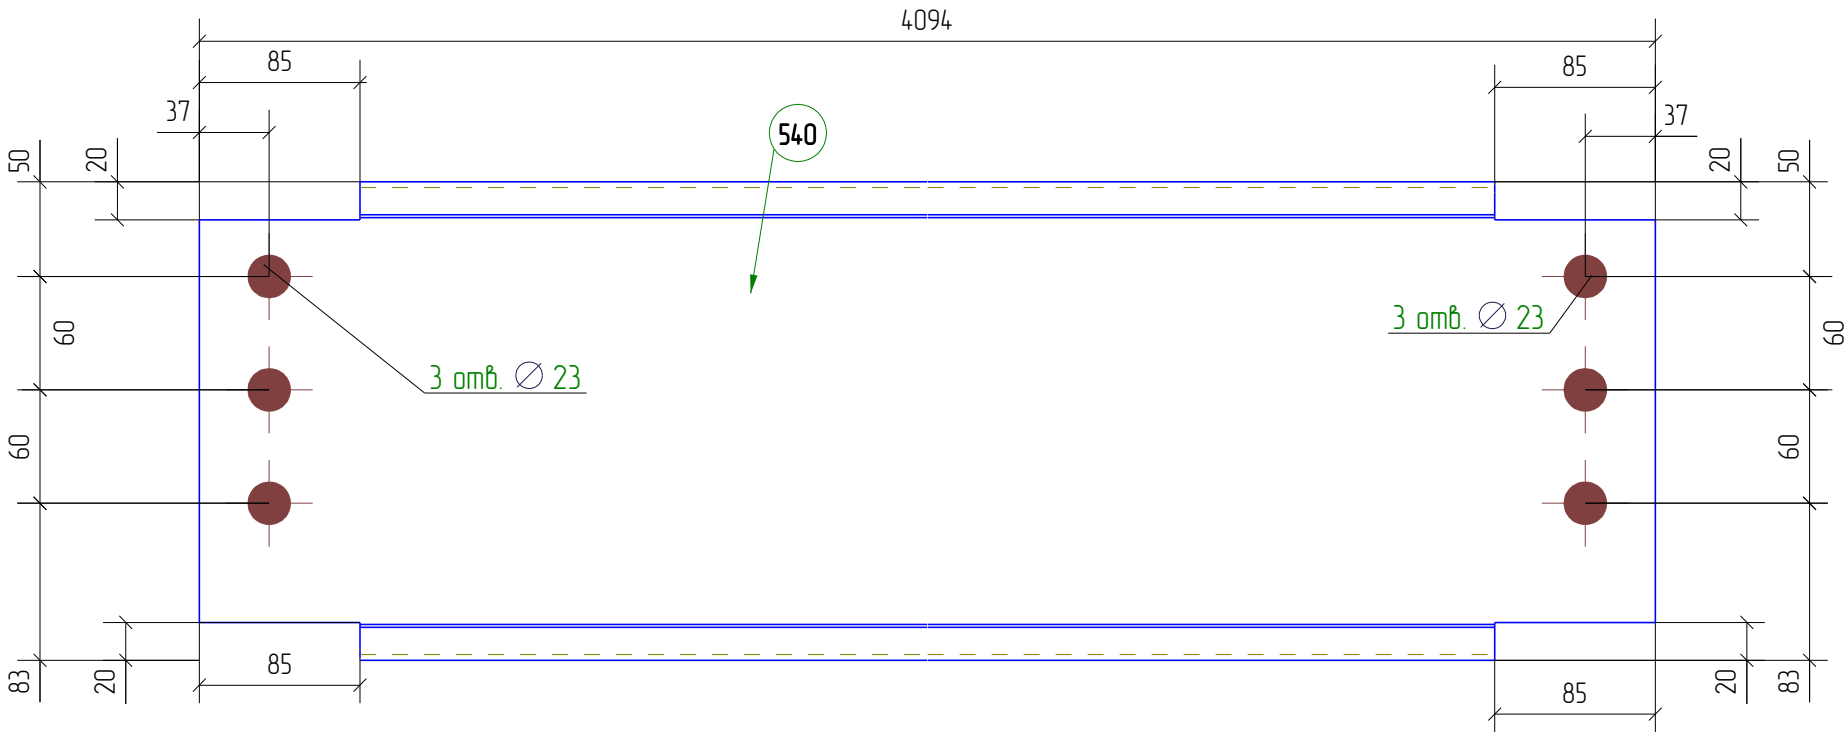

- Примечание:
- Неуказанные катеты швов принимать по наименьшей толщине свариваемых элементов.
 - * – размеры для справок
 - В размерах детали не учтены припуски на механическую обработку и усадку после сварки
 - Контроль швов по СП53-101-98

Положение сборки на плане								Пример чертежа КМД 160213-КМД			
								Крытая ледовая арена по адресу: Московская обл., г. Дмитров, ул. Профессиональная, д.25В			
								ЛЕДОВАЯ АРЕНА			
		Изм.	Кол.уч.	Лист	№ док.	Подп.	Дата	Стадия	Лист	Листов	
								P	198	433	
		Гл.констр.	Яковлев				30.01.13	160213-ПР1-1			
		Проверил	Таран Д.				30.01.13				
		Разработал	Яковлев				30.01.13				
		Утвердил	Айрапетов				30.01.13				
		Н.Контроль	Айрапетов				30.01.13				
								Разработка КМ, КМД, КЖ, ППР, АР Обучение и внедрение Tekla Structures Изготовление и монтаж металлоконструкций www.Topengineer.ru 8 (495) 215-07-79			