

Спецификация деталей

Марка эл-та	Дет. N	Кол. шт.	Профиль	Длина, мм	Масса, кг			Марка стали	Примечание
					шт.	общ.	марки		
ПР1-26	а-617	1	С- Проф. Штрипс 465 толщина 3,0	935	9,4	9,4		С255	
Раскрой, деловой отход, монтажные крепления 0,1кг							9,5		

Ведомость отправочных элементов


Марка эл-та	Кол-во, шт.	Масса, кг	
		Марки	Всех
ПР1-26	1	9,5	9,5
Итого:		9,5	9,5

Ведомость метизов

Наименование	ГОСТ, ТУ...	Кол. шт.	Масса, кг	Примечание
Болт М20-6дх60,88	7798-70	4	0,9	
Гайка М20	5915-70	8	0,6	
Шайба 20	11371-78*	8	0,1	
Всего, кг:			1,57	

Выборка металла


Профиль	ГОСТ, ТУ	Марка стали	Масса, кг
С- Проф. Штрипс 465 толщина 3,0	(Прогон)	С255	9,4
Итого:			9,5

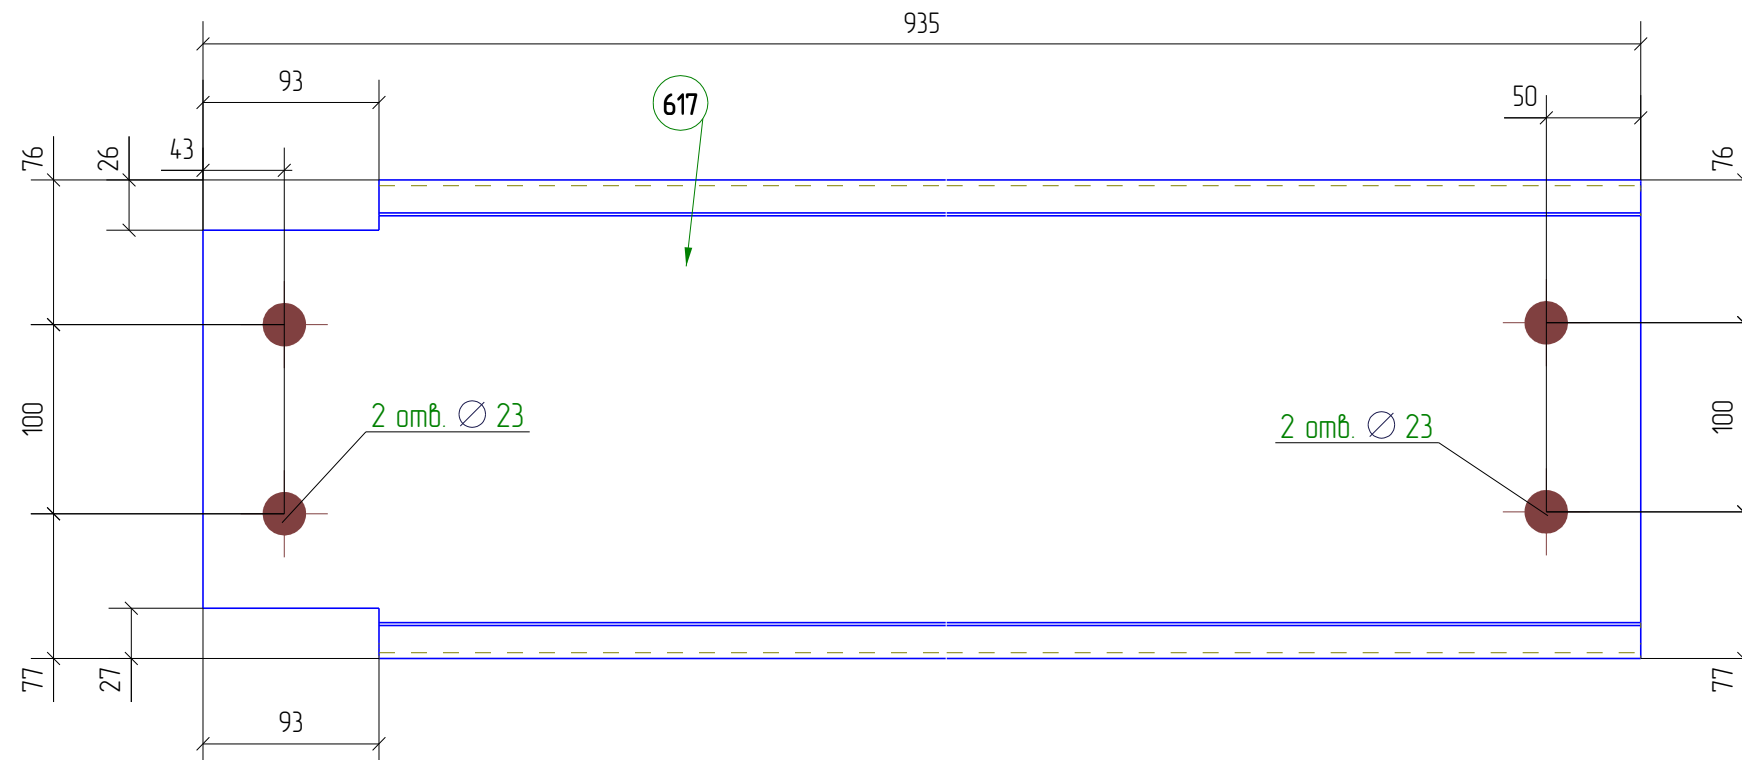

Примечание:

1. Неуказанные катеты швов принимать по наименьшей толщине свариваемых элементов.
2. * - размеры для справок
3. В размерах детали не учтены припуски на механическую обработку и усадку после сварки
4. Контроль швов по СП53-101-98

Положение сборки на плане

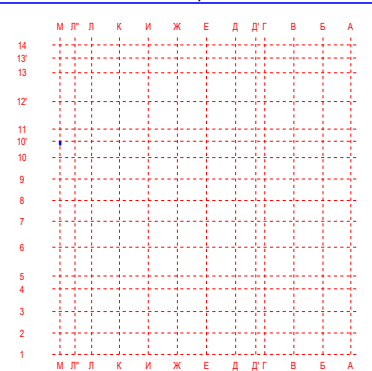

Пример чертежа КМД 160213-КМД

Крытая ледовая арена по адресу:
Московская обл., г. Дмитров, ул. Профессиональная, д.25В

ЛЕДОВАЯ АРЕНА

160213-ПР1-26

Изм.	Кол.уч.	Лист	№ док.	Подп.	Дата
Гл. констр.	Яковлев				31.01.13
Проверил	Таран Д.				31.01.13
Разработал	Яковлев				31.01.13
Утвердил	Айрапетов				31.01.13
Н.Контроль	Айрапетов				31.01.13

Стадия	Лист	Листов
Р	223	433

Разработка КМ, КМД, КЖ, ППР, АР
Обучение и внедрение Tekla Structures
Изготовление и монтаж металлоконструкций
www.Topengineer.ru 8 (495) 215-07-79