

Спецификация деталей

Марка эл-та	Дет. N	Кол. шт.	Профиль	Длина, мм	Масса, кг			Марка стали	Примечание
					шт.	общ.	марки		
ПР1-43	а-598	1	С- Проф. Штрипс 465 толщина 3,0	7903	83.3	83.3		С255	
Раскрой, деловой отход, монтажные крепления 0.8кг							84.1		

Ведомость отправочных элементов


Марка эл-та	Кол-во, шт.	Масса, кг	
		Марки	Всех
ПР1-43	1	84.1	84.1
Итого:		84.1	84.1

Ведомость метизов

Наименование	ГОСТ, ТУ..	Кол. шт.	Масса, кг	Примечание
Болт М20-6дх60.88	7798-70	4	0.9	
Гайка М20	5915-70	8	0.6	
Шайба 20	11371-78*	8	0.1	
Всего, кг:			1.57	

Выборка металла


Профиль	ГОСТ, ТУ	Марка стали	Масса, кг
С- Проф. Штрипс 465 толщина 3,0	(Прогон)	С255	83.3
Итого:			84.1

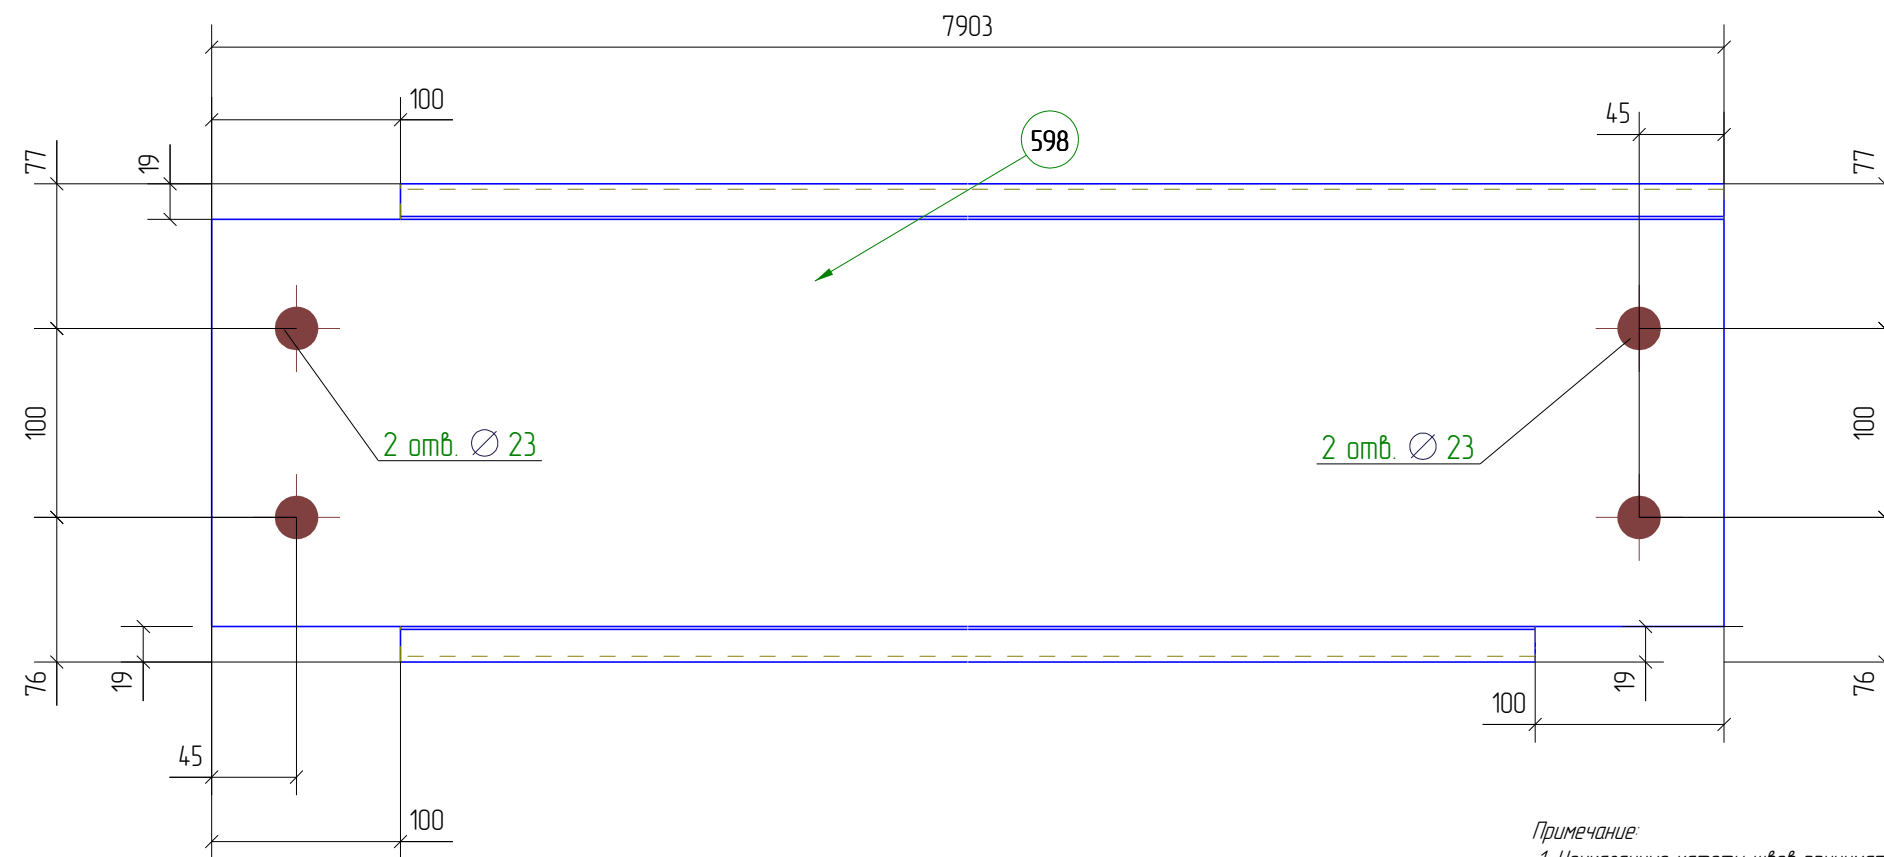

Примечание:

1. Неуказанные катеты швов принимать по наименьшей толщине свариваемых элементов.
2. \* - размеры для справок
3. В размерах детали не учтены припуски на механическую обработку и усадку после сварки
4. Контроль швов по СП53-101-98

Положение сборки на плане

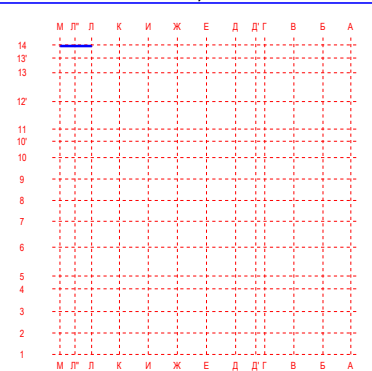

Пример чертежа КМД 160213-КМД

Крытая ледовая арена по адресу:  
Московская обл., г. Дмитров, ул. Профессиональная, д.25В

Изм	Кол.уч.	Лист	№ док.	Подп.	Дата
Гл. констр.	Яковлев				30.01.13
Проверил	Таран Д.				30.01.13
Разработал	Яковлев				30.01.13
Утвердил	Айрапетов				30.01.13
Н.Контроль	Айрапетов				30.01.13

ЛЕДОВАЯ АРЕНА

Стадия	Лист	Листов
Р	240	433

160213-ПР1-43

Разработка КМ, КМД, КЖ, ППР, АР  
Обучение и внедрение Tekla Structures  
Изготовление и монтаж металлоконструкций  
www.Topengineer.ru 8 (495) 215-07-79