

Спецификация деталей

Марка эл-та	Дет. N	Кол. шт.	Профиль	Длина, мм	Масса, кг			Марка стали	Примечание
					шт.	общ.	марки		
ПР1-66	а-656	1	С- Проф. Штрипс 465 толщина 3,0	690	7.3	7.3		С255	
	8	1	L 50X5	670	2.5	2.5		С245	

Масса напл. металла 3%, раскрой, деловой отход, монтажные крепления 1%: 0.4 кг 10.2


Ведомость отправочных элементов

Ведомость метизов


Марка эл-та	Кол-во, шт.	Масса, кг		Наименование	ГОСТ, ТУ...	Кол. шт.	Масса, кг	Примечание
		Марки	Всех					
ПР1-66	1	10.2	10.2	Болт М20-6х.60.88	7798-70	4	0.9	
				Гайка М 20	5915-70	8	0.6	
Итого:				Шайба 20	11371-78*	8	0.1	
						Всего, кг:	1.57	

Выборка металла


Профиль	ГОСТ, ТУ	Марка стали	Масса, кг
С- Проф. Штрипс 465 толщина 3,0	( Прогон )	С255	7.3
L 50X5	8509-93	С245	2.5
Итого:			10.2

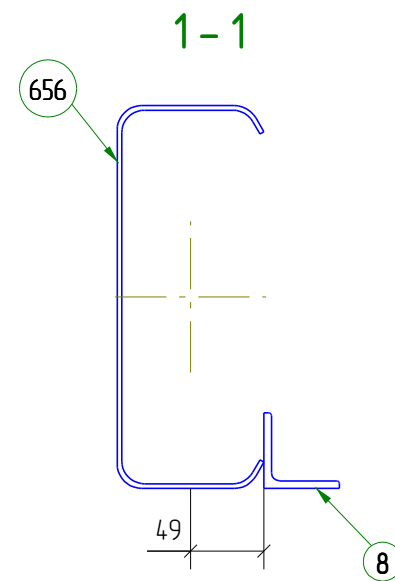

1

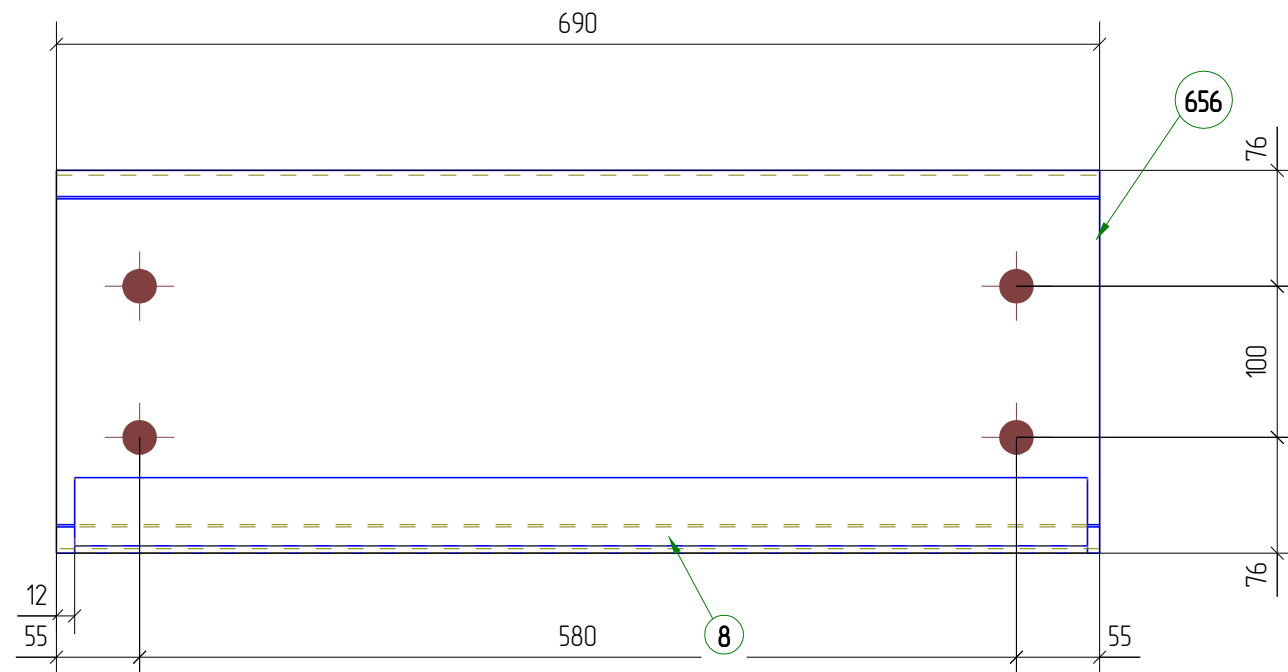



1

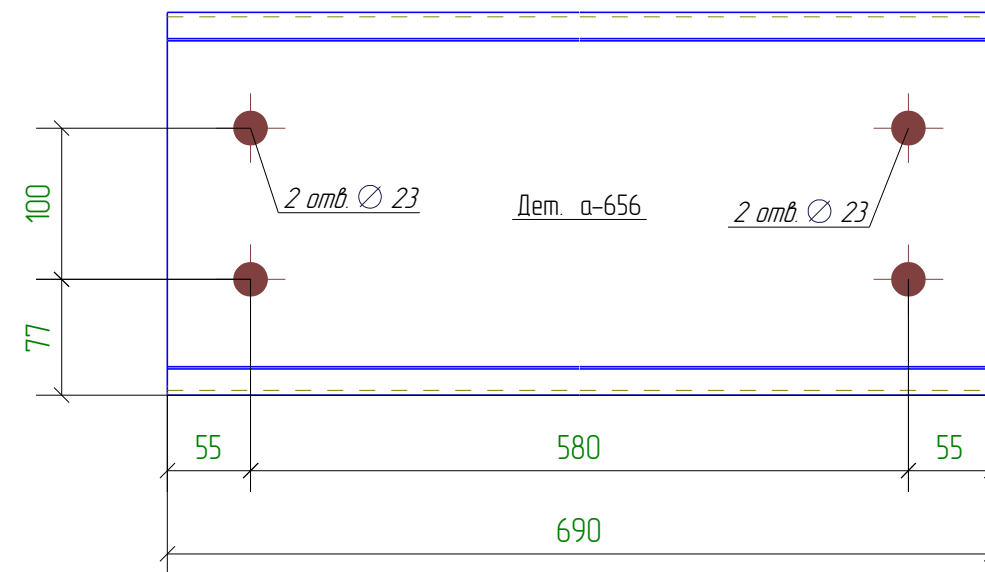

Примечание:

1. Неуказанные катеты швов принимать по наименьшей толщине свариваемых элементов.
2. \* - размеры для справок
3. В размерах детали не учтены припуски на механическую обработку и усадку после сварки
4. Контроль швов по СП53-101-98

Положение сборки на плане

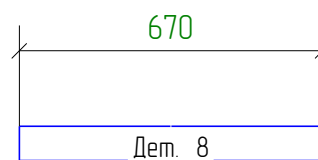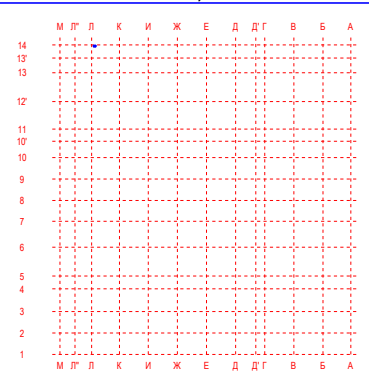

Пример чертежа КМД 160213-КМД

Крытая ледовая арена по адресу:  
Московская обл., г. Дмитров, ул. Профессиональная, д.25В

ЛЕДОВАЯ АРЕНА

160213-ПР1-66

Изм	Кол.уч.	Лист	№ док.	Подп.	Дата
Гл. констр.	Яковлев				31.01.13
Проверил	Таран Д.				31.01.13
Разработал	Яковлев				31.01.13
Утвердил	Айрапетов				31.01.13
Н.Контроль	Айрапетов				31.01.13

Стадия	Лист	Листов
Р	263	433

Разработка КМ, КМД, КЖ, ППР, АР  
Обучение и внедрение Tekla Structures  
Изготовление и монтаж металлоконструкций  
www.Topengineer.ru 8 (495) 215-07-79