


Спецификация деталей

Марка эл-та	Дет. N	Кол. шт.	Профиль	Длина, мм	Масса, кг			Марка стали	Примечание
					шт.	общ.	марки		
ПР1-75	а-556	1	С- Проф. Штрипс 465 толщина 3,0	7525	80.1	80.1		С255	

Раскрой, деловой отход, монтажные крепления 0.8кг 80.9


Ведомость отправочных элементов				Ведомость метизов				
Марка эл-та	Кол-во, шт.	Масса, кг		Наименование	ГОСТ, ТУ	Кол. шт.	Масса, кг	Примечание
		Марки	Всех					
ПР1-75	65	80.9	5258.5	Болт М20-6дх60.88	7798-70	12	2.6	
				Гайка М20	5915-70	24	1.7	
				Шайба 20	11371-78*	24	0.4	
Итого:			5258.5	Всего, кг:		4.72		

Выборка металла			
Профиль	ГОСТ, ТУ	Марка стали	Масса, кг
С- Проф. Штрипс 465 толщина 3,0	(Прогон)	С255	80.1
Итого:			80.9

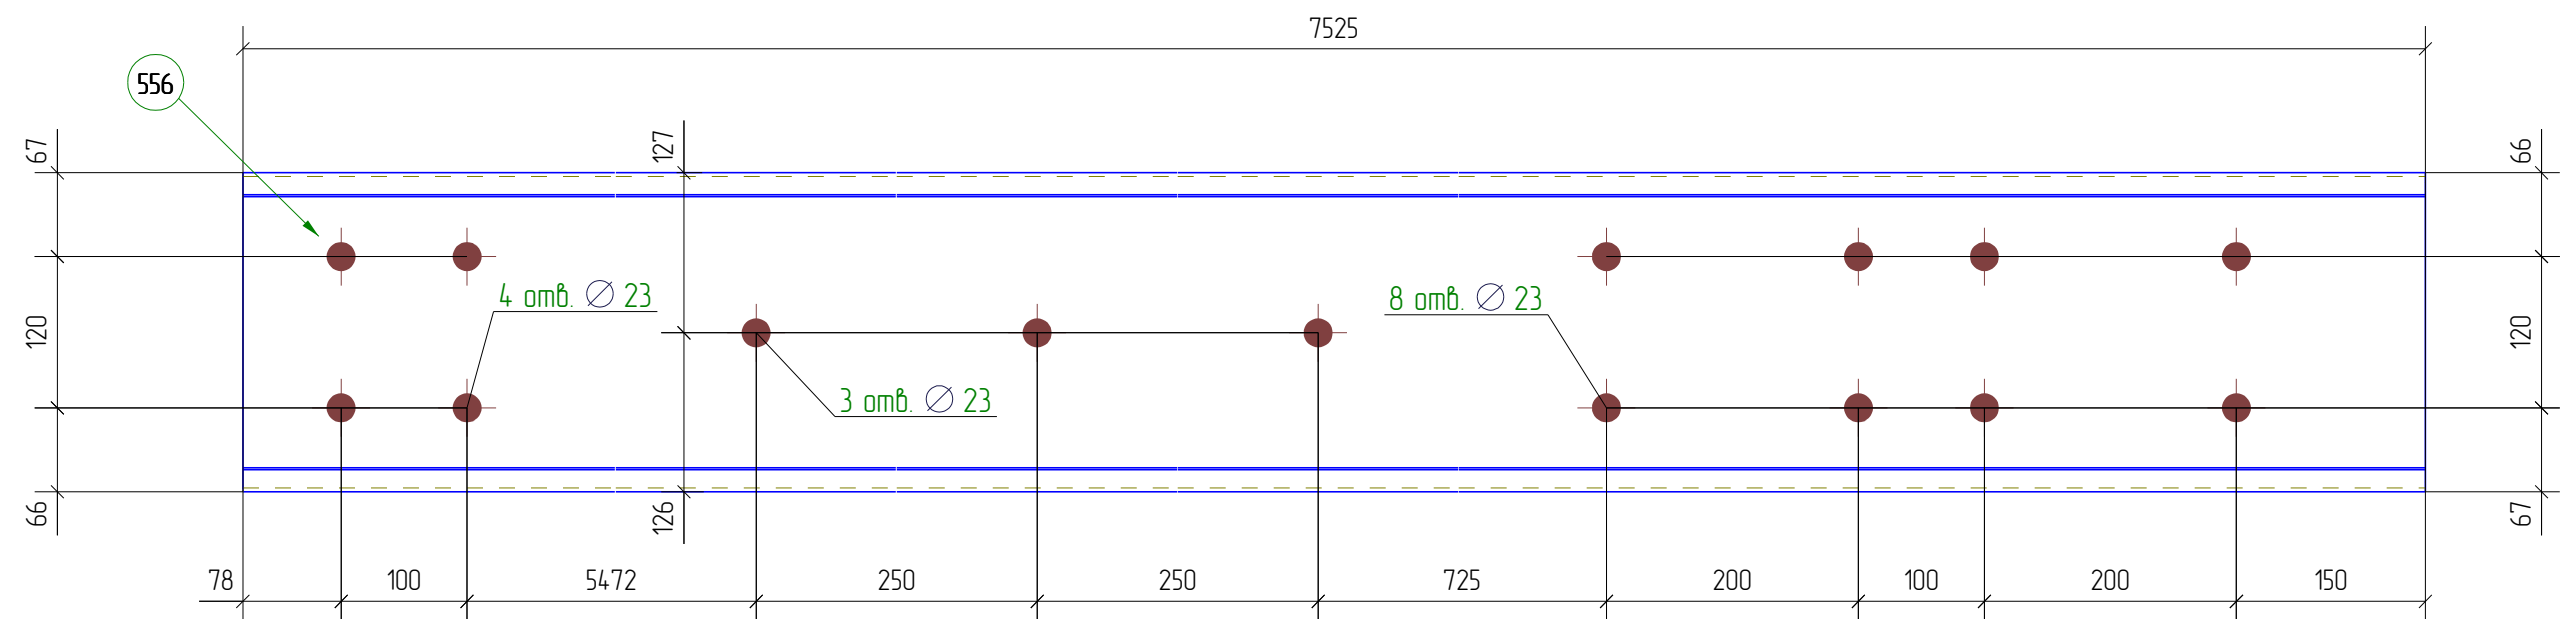

- Примечание:
 1. Неуказанные катеты швов принимать по наименьшей толщине свариваемых элементов.
 2. * - размеры для справок
 3. В размерах детали не учтены припуски на механическую обработку и усадку после сварки
 4. Контроль швов по СП53-101-98

Положение сборки на плане

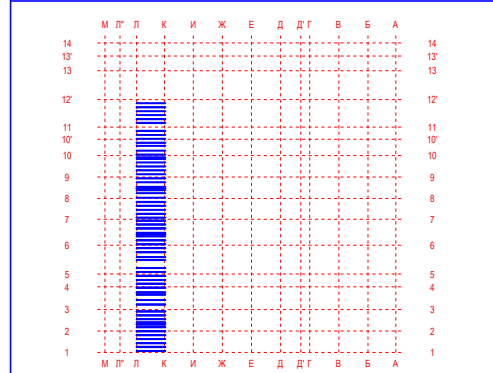

Пример чертежа КМД 160213-КМД					
Крытая ледовая арена по адресу: Московская обл., г. Дмитров, ул. Профессиональная, д.25В					
Изм	Кол.уч.	Лист	№ док.	Подп.	Дата
Гл. констр.	Яковлев				30.01.13
Проверил	Таран Д.				30.01.13
Разработал	Яковлев				30.01.13
Утвердил	Айрапетов				30.01.13
Н.Контроль	Айрапетов				30.01.13

Стадия	Лист	Листов
Р	272	433

ЛЕДОВАЯ АРЕНА

160213-ПР1-75

Разработка КМ, КМД, КЖ, ППР, АР
 Обучение и внедрение Tekla Structures
 Изготовление и монтаж металлоконструкций
 www.Topengineer.ru 8 (495) 215-07-79