Спецификация деталей

Марка эл-та	Дет. N	Кол. шт.	Профиль	Длина, мм	Масса, кг шт.	Масса, кг общ.	Масса, кг марки	Марка стали	Примечание
ПР1-80	а-534	1	С- Проф. Штрипс 465 толщина 3,0	5820	61.1	61.1		С255	
Раскрой, деловой отход, монтажные крепления 0.6кг							61.7		

Ведомость отправочных элементов

Марка эл-та	Кол-во, шт.	Масса, кг Марки	Масса, кг Всех
ПР1-80	1	61.7	61.7
		Итого:	61.7

Выборка металла

Профиль	ГОСТ, ТУ	Марка стали	Масса, кг
С- Проф. Штрипс 465 толщина 3,0	(Прогон)	С255	61.1
		Итого:	61.7

Ведомость метизов

Наименование	ГОСТ, ТУ...	Кол шт.	Масса, кг	Примечание
Болт М20-6дх.60.88	7798-70	4	0.9	
Гайка М 20	5915-70	8	0.6	
Шайба 20	11371-78*	8	0.1	
		Всего, кг:	1.57	

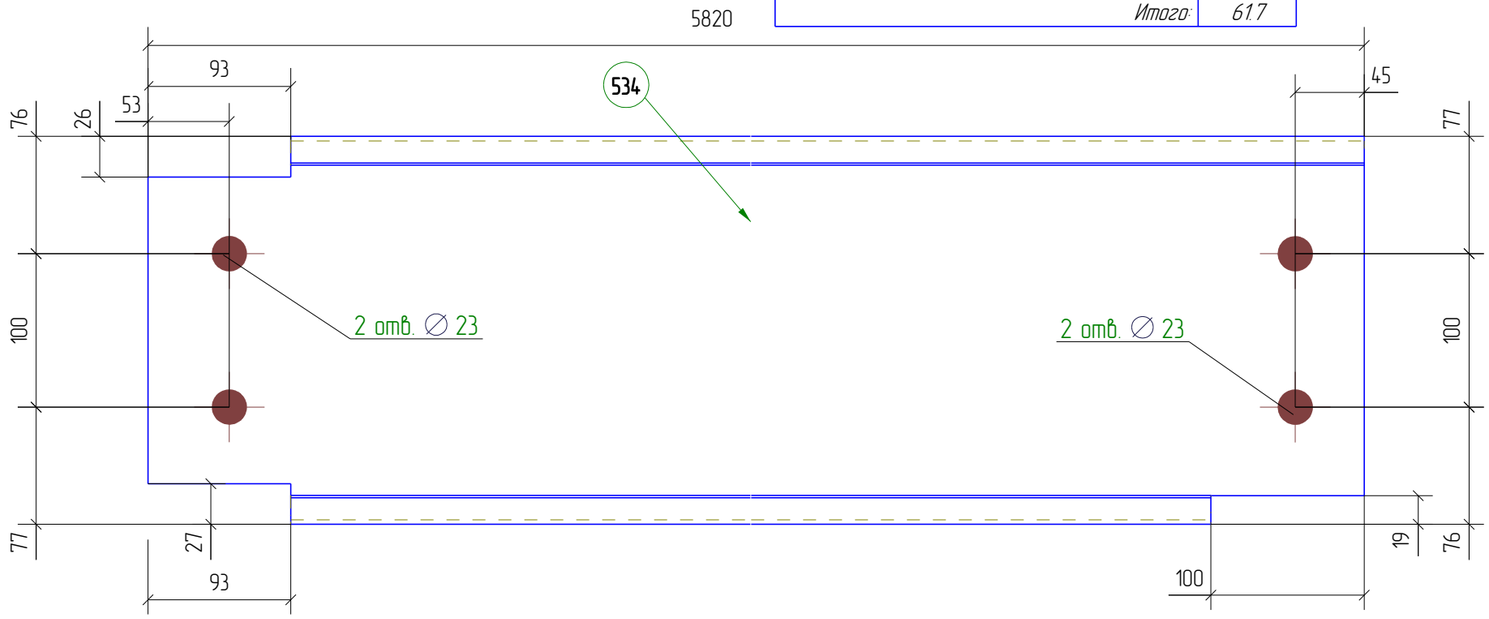

Примечание:
1. Неуказанные катеты швов принимать по наименьшей толщине свариваемых элементов.
2. * - размеры для справок
3. В размерах детали не учтены припуски на механическую обработку и усадку после сварки
4. Контроль швов по СП53-101-98

Положение сборки на плане

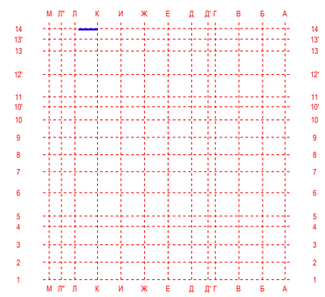

Изм.	Кол.уч.	Лист	№док.	Подп.	Дата
Гл.констр.		Яковлев			31.01.13
Проверил		Таран Д.			31.01.13
Разработал		Яковлев			31.01.13
Утвердил		Айрапетов			31.01.13
Н.Контроль		Айрапетов			31.01.13

Пример чертежа КМД 160213-КМД

Крытая ледовая арена по адресу:
Московская обл., г. Дмитров, ул. Профессиональная, д.25В

ЛЕДОВАЯ АРЕНА

Стадия	Лист	Листов
Р	277	433

160213-ПР1-80

Разработка КМ, КМД, КЖ, ППР, АР
Обучение и внедрение Tekla Structures
Изготовление и монтаж металлоконструкций
www.Topengineer.ru 8 (495) 215-07-79