

Спецификация деталей

Марка эл-та	Дет. N	Кол. шт.	Профиль	Длина, мм	Масса, кг			Марка стали	Примечание
					шт.	общ.	марки		
ПР1-117	а-543	1	С- Проф. Штрипс 465 толщина 3,0	5090	53.3	53.3		С255	
Раскрой, деловой отход, монтажные крепления 0.5кг							53.8		


Ведомость отправочных элементов

Ведомость метизов

Марка эл-та	Кол-во, шт.	Масса, кг		Наименование	ГОСТ, ТУ..	Кол. шт.	Масса, кг	Примечание
		Марки	Всех					
ПР1-117	1	53.8	53.8	Болт М20-6дх60.88	7798-70	4	0.9	
				Гайка М20	5915-70	8	0.6	
				Шайба 20	11371-78*	8	0.1	
Итого:			53.8	Всего, кг:		157		

Выборка металла


Профиль	ГОСТ, ТУ	Марка стали	Масса, кг
С- Проф. Штрипс 465 толщина 3,0	(Прогон)	С255	53.3
Итого:			53.8

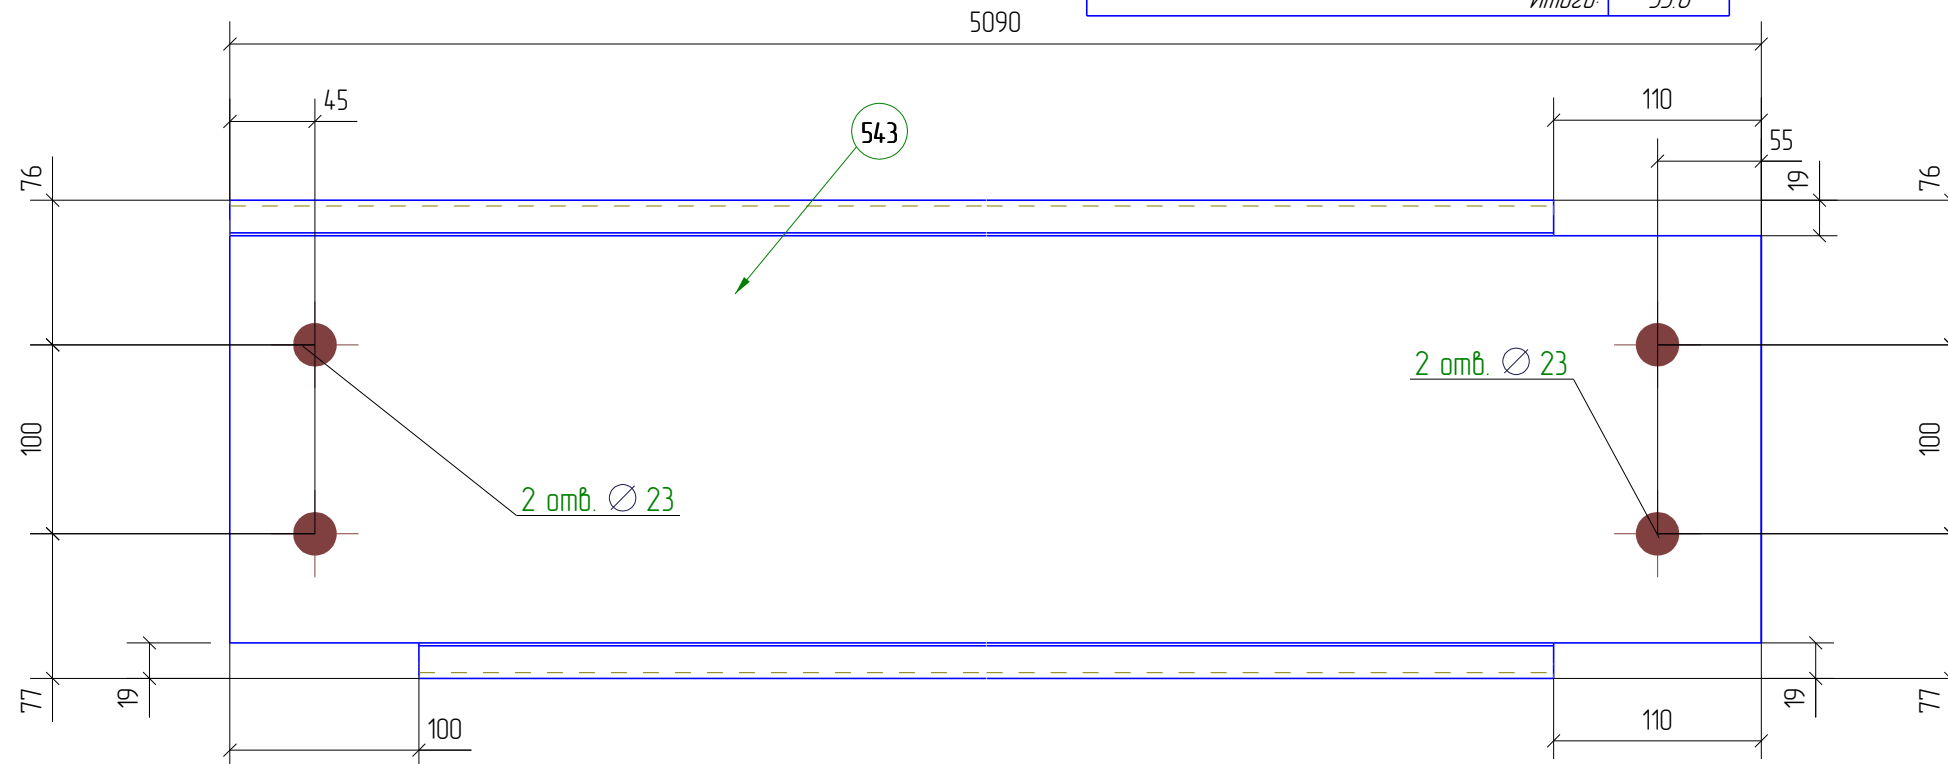

Примечание:

1. Неуказанные катеты швов принимать по наименьшей толщине свариваемых элементов.
2. \* - размеры для справок
3. В размерах детали не учтены припуски на механическую обработку и усадку после сварки
4. Контроль швов по СП53-101-98

Положение сборки на плане

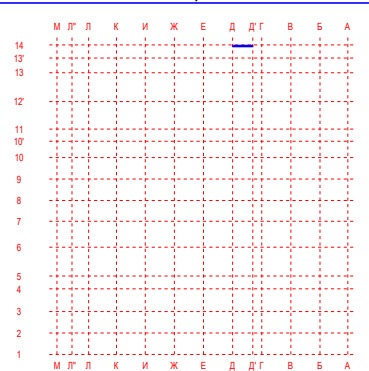

Пример чертежа КМД 160213-КМД

Крытая ледовая арена по адресу:  
Московская обл., г. Дмитров, ул. Профессиональная, д.25В

Изм	Кол.уч.	Лист	№ док.	Подп.	Дата
Гл.констр.	Яковлев				30.01.13
Проверил	Таран Д.				30.01.13
Разработал	Яковлев				30.01.13
Утвердил	Айрапетов				30.01.13
Н.Контроль	Айрапетов				30.01.13

ЛЕДОВАЯ АРЕНА

Стадия	Лист	Листов
Р	310	433

160213-ПР1-117

Разработка КМ, КМД, КЖ, ППР, АР  
Обучение и внедрение Tekla Structures  
Изготовление и монтаж металлоконструкций  
www.Topengineer.ru 8 (495) 215-07-79