


Спецификация деталей									
Марка эл-та	Дет. N	Кол. шт.	Профиль	Длина, мм	Масса, кг			Марка стали	Примечание
					шт.	общ.	марки		
ПР1-136	а-614	1	С- Проф. Штрипс 465 толщина 3,0	2410	25.1	25.1		С255	
Раскрой, деловой отход, монтажные крепления 0.3кг							25.4		
Ведомость отправочных элементов					Ведомость метизов				
Марка эл-та	Кол-во, шт.	Масса, кг		Наименование	ГОСТ, ТУ...	Кол шт.	Масса, кг	Примечание	
		Марки	Всех						
				Болт М20-6дх60.88	7798-70	4	0.9		
ПР1-136	1	25.4	25.4	Гайка М 20	5915-70	8	0.6		
Итого:			25.4	Шайба 20	11371-78*	8	0.1		
Выборка металла				Всего, кг:			157		
Профиль		ГОСТ, ТУ	Марка стали	Масса, кг					
С- Проф. Штрипс 465 толщина 3,0		(Прогон)	С255	25.1					
Итого:				25.4					

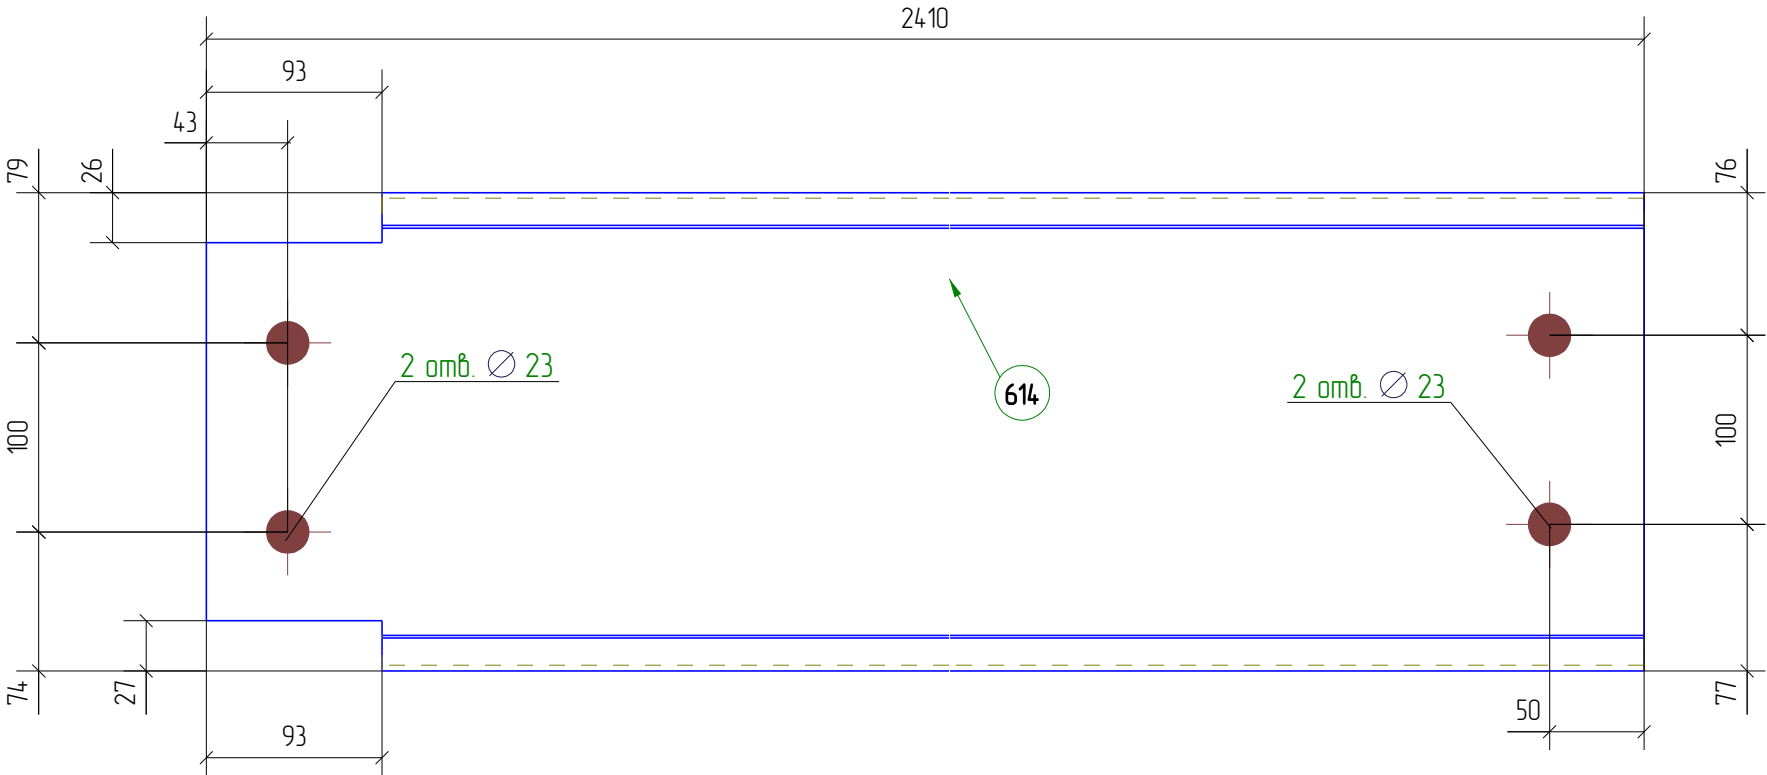

- Примечание:
1. Неуказанные катеты швов принимать по наименьшей толщине свариваемых элементов.
 2. * – размеры для справок
 3. В размерах детали не учтены припуски на механическую обработку и усадку после сварки
 4. Контроль швов по СП53-101-98

Положение сборки на плане														Пример чертежа КМД 160213-КМД											
М П Л К И Ж Е Д Д Г В Б А 14 13 13 12 11 10 10 9 8 7 6 5 4 3 2 1 М П Л К И Ж Е Д Д Г В Б А																				Крытая ледовая арена по адресу: Московская обл., г. Дмитров, ул. Профессиональная, д.25В					
														ЛЕДОВАЯ АРЕНА						Стадия	Лист	Листов			
																				Р	326	433			
														160213-ПР1-136						Разработка КМ, КМД, КЖ, ППР, АР Обучение и внедрение Tekla Structures Изготовление и монтаж металлоконструкций www.Topengineer.ru 8 (495) 215-07-79					
														Изм.						Кол.уч.	Лист	№ док.	Подп.	Дата	
														Гл.констр.						Яковлев	А.Яков	31.01.13			
														Проверил						Таран Д.	Д.Таран	31.01.13			
														Разработал						Яковлев	Д.Яков	31.01.13			
														Утвердил						Айрапетов	С.Айра	31.01.13			
														Н.Контроль						Айрапетов	С.Айра	31.01.13			