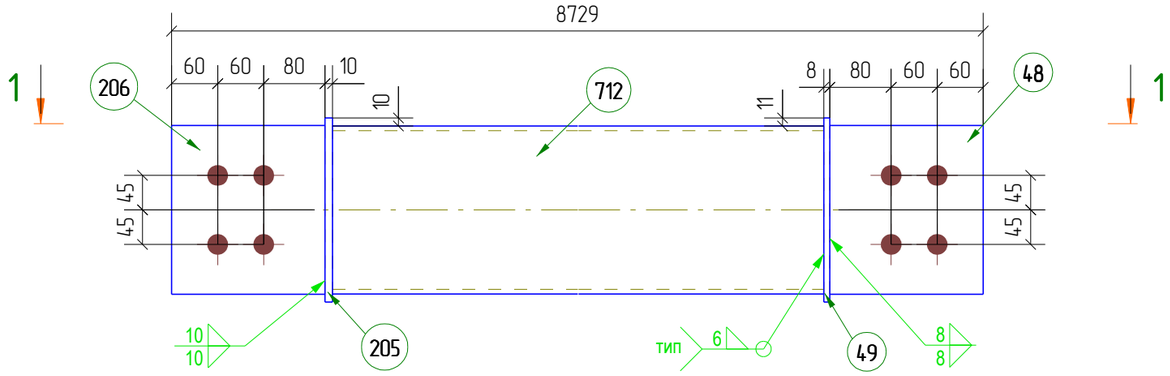

1 – 1

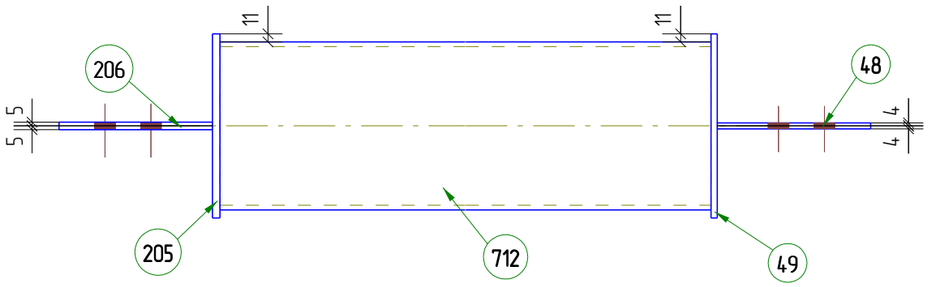

Спецификация деталей

Марка эл-та	Дет. N	Кол. шт.	Профиль	Длина, мм	Масса, кг шт.	Масса, кг общ.	Масса, кг марки	Марка стали	Примечание
СВ3-4	а-712	1	ТК 219Х6	8311	262.0	262.0		С255	
	а-48	1	–8*200	220	2.8	2.8		С255	
	а-49	1	–8*240	240	3.6	3.6		С255	
	а-205	1	–10*240	240	4.5	4.5		С255	
	а-206	1	–10*200	220	3.5	3.5		С255	
Масса напл. металла 3%, раскрой, деловой отход, монтажные крепления 1%:						11.1 кг	287.5		

Ведомость отправочных элементов

Марка эл-та	Кол-во, шт.	Масса, кг Марки	Масса, кг Всех
СВ3-4	1	287.5	287.5
		Итого:	287.5

Ведомость метизов

Наименование	ГОСТ, ТУ...	Кол шт.	Масса, кг	Примечание
Болт М24-6gх.60.88	7798-70	4	1.3	
Болт М24-6gх.70.88	7798-70	4	1.5	
Гайка М 24	5915-70	16	2.0	
Шайба 24	11371-78*	16	0.5	
		Всего, кг:	5.27	

Выборка металла

Профиль	ГОСТ, ТУ	Марка стали	Масса, кг
– 8.0 мм	19903-74	С255	6.4
– 10.0 мм	19903-74	С255	8.0
ТК 219Х6	8732-78	С255	262.0
		Итого:	287.5

Дет. а-48

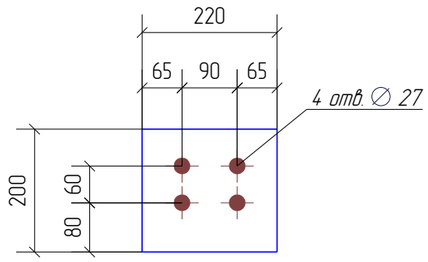

Дет. а-206

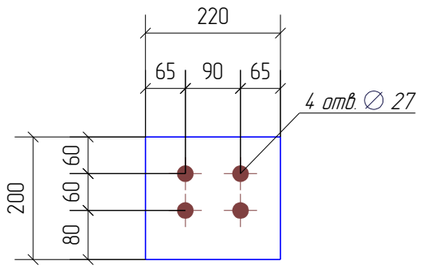

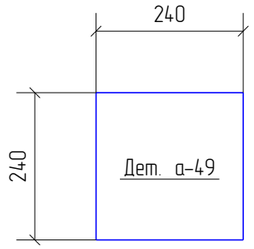

Примечание:
1. Неуказанные катеты швов принимать по наименьшей толщине свариваемых элементов.
2. * – размеры для справок
3. В размерах детали не учтены припуски на механическую обработку и усадку после сварки
4. Контроль швов по СП53-101-98

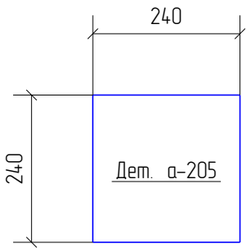

Дет. а-712

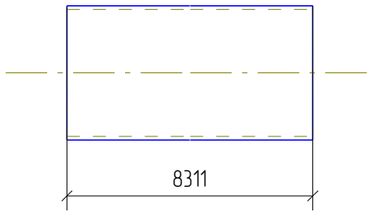

Положение сборки на плане

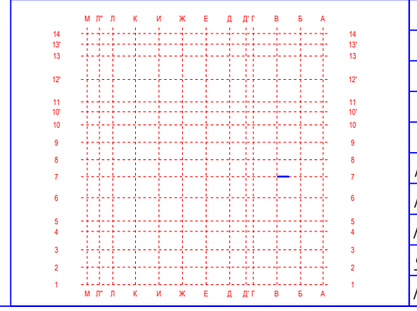

Изм.	Кол.уч.	Лист	№док.	Подп.	Дата
Гл.констр.		Яковлев			05.02.13
Проверил		Таран Д.			05.02.13
Разработал		Яковлев			05.02.13
Утвердил		Айрапетов			05.02.13
Н.Контроль		Айрапетов			05.02.13

Пример чертежа КМД 160213-КМД

Крытая ледовая арена по адресу:
Московская обл., г. Дмитров, ул. Профессиональная, д.25В

ЛЕДОВАЯ АРЕНА

Стадия	Лист	Листов
Р	362	433

160213-СВ3-4

Разработка КМ, КМД, КЖ, ППР, АР
Обучение и внедрение Tekla Structures
Изготовление и монтаж металлоконструкций
www.Topengineer.ru 8 (495) 215-07-79