

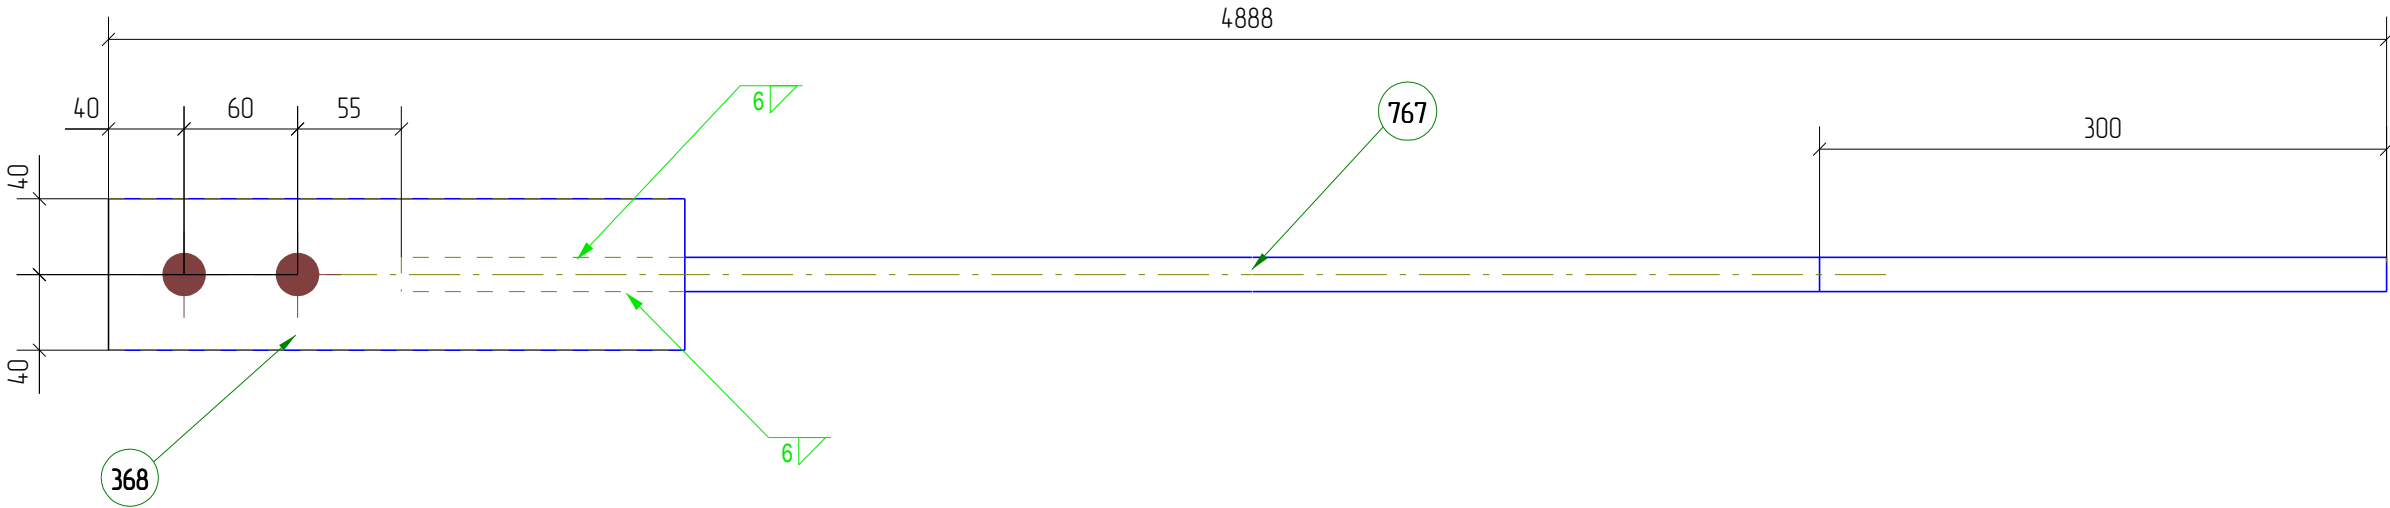


Спецификация деталей									
Марка эл-та	Дет. N	Кол. шт.	Профиль	Длина, мм	Масса, кг			Марка стали	Примечание
					шт.	общ.	марки		
СВ4-16	а-767	1	φ18	4733	8.5	8.5		С255	
	а-368	1	—6*80	305	1.1	1.1		С255	
Масса напл. металла 3%, раскрой, деловой отход, монтажные крепления 1%: 0.4 кг						10.0			
Ведомость отправочных элементов					Ведомость метизов				
Марка эл-та	Кол-во, шт.	Масса, кг		Наименование	ГОСТ, ТУ...	Кол шт.	Масса, кг	Примечание	
		Марки	Всех						
СВ4-16	1	10.0	10.0	Болт М20-6gx55.88	7798-70	2	0.4		
				Гайка М 20	5915-70	4	0.3		
				Шайба 20	11371-78*	4	0.1		
Итого:			10.0	Всего, кг:			0.76		
Выборка металла									
Профиль		ГОСТ, ТУ	Марка стали	Масса, кг					
— 6.0 мм		19903-74	С255	1.1					
φ18		5781-82	С255	8.5					
Итого:				10.0					

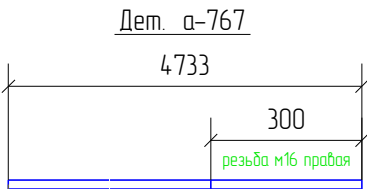

- Примечание:
- Неуказанные катеты швов принимать по наименьшей толщине свариваемых элементов.
 - * – размеры для справок
 - В размерах детали не учтены припуски на механическую обработку и усадку после сварки
 - Контроль швов по СП53-101-98

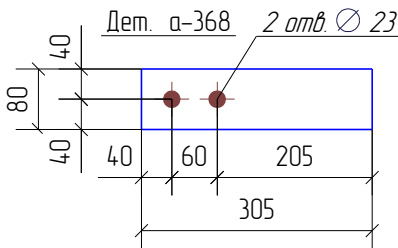

Положение сборки на плане						Пример чертежа КМД 160213-КМД		
						Крытая ледовая арена по адресу: Московская обл., г. Дмитров, ул. Профессиональная, д.25В		
Изм.	Кол.уч.	Лист	№ док.	Подп.	Дата	ЛЕДОВАЯ АРЕНА	Стадия	Лист
Гл.констр.	Яковлев				05.02.13		Р	380
Проверил	Таран Д.				05.02.13	160213-СВ4-16		433
Разработал	Яковлев				05.02.13			
Утвердил	Айрапетов				05.02.13	Разработка КМ, КМД, КЖ, ППР, АР Обучение и внедрение Tekla Structures Изготовление и монтаж металлоконструкций www.Topengineer.ru 8 (495) 215-07-79		
Н.Контроль	Айрапетов				05.02.13			