Спецификация деталей

Марка эл-та	Дет. N	Кол. шт.	Профиль	Длина, мм	Масса, кг шт.	Масса, кг общ.	Масса, кг марки	Марка стали	Примечание
СВ5-6	а-702	1	ф25	2608	9.6	9.6		С255	
	а-368	1	–6*80	305	1.1	1.1		С255	
Масса напл. металла 3%, раскрой, деловой отход, монтажные крепления 1%: 0.4 кг							11.1		

Ведомость отправочных элементов

Марка эл-та	Кол-во, шт.	Масса, кг Марки	Масса, кг Всех
СВ5-6	4	11.1	44.4
		Итого:	44.4

Ведомость метизов

Наименование	ГОСТ, ТУ...	Кол шт.	Масса, кг	Примечание
Болт М20-6gх.55.88	7798-70	2	0.4	
Гайка М 20	5915-70	4	0.3	
Шайба 20	11371-78*	4	0.1	
	Всего, кг:		0.76	

Выборка металла

Профиль	ГОСТ, ТУ	Марка стали	Масса, кг
– 6.0 мм	19903-74	С255	1.1
ф25	5781-82	С255	9.6
		Итого:	11.1

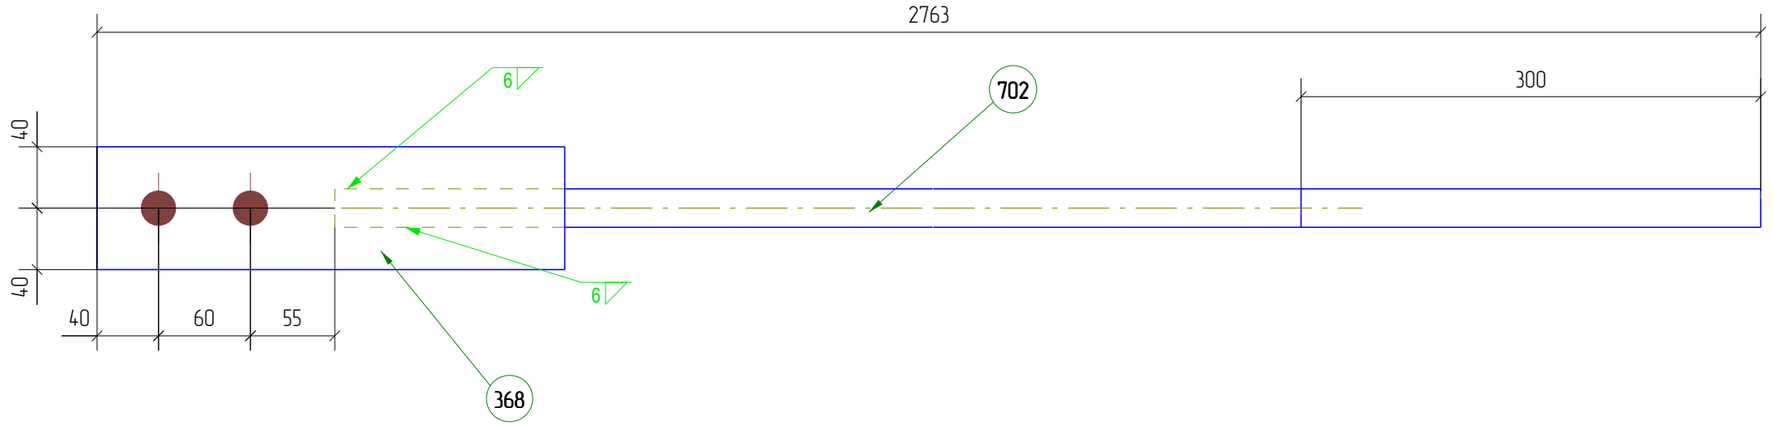

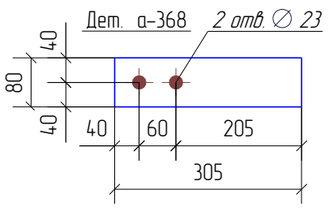

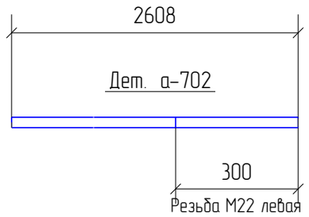

Примечание:
1. Неуказанные катеты швов принимать по наименьшей толщине свариваемых элементов.
2. * – размеры для справок
3. В размерах детали не учтены припуски на механическую обработку и усадку после сварки
4. Контроль швов по СП53-101-98

Положение сборки на плане

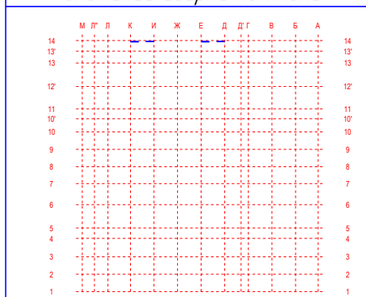

Изм.	Кол.уч.	Лист	№док.	Подп.	Дата
Гл.констр.		Яковлев			05.02.13
Проверил		Таран Д.			05.02.13
Разработал		Яковлев			05.02.13
Утвердил		Айрапетов			05.02.13
Н.Контроль		Айрапетов			05.02.13

Пример чертежа КМД 160213-КМД

Крытая ледовая арена по адресу:
Московская обл., г. Дмитров, ул. Профессиональная, д.25В

ЛЕДОВАЯ АРЕНА

Стадия	Лист	Листов
Р	403	433

160213-СВ5-6

Разработка КМ, КМД, КЖ, ППР, АР
Обучение и внедрение Tekla Structures
Изготовление и монтаж металлоконструкций
www.Topengineer.ru 8 (495) 215-07-79

http://topengineer.ru/ Разработка КМ, КМД, КЖ, ППР, АР. Проектирование, изготовление и монтаж металлоконструкций. Обучение и внедрение Tekla Structures, Robot Structural Analysis.