

Спецификация деталей

| Марка эл-та | Дет. N | Кол. шт. | Профиль | Длина, мм | Масса, кг | | | Марка стали | Примечание |
|-------------|--------|----------|---------|-----------|-----------|------|-------|-------------|------------|
| | | | | | шт. | общ. | марки | | |
| СГ1-5 | а-700 | 1 | L 80X6 | 4811 | 35.4 | 35.4 | | С255 | |

Раскрой, деловой отход, монтажные крепления 0.4кг 35.8


Ведомость отправочных элементов

Ведомость метизов

| Марка эл-та | Кол-во, шт. | Масса, кг | | Наименование | ГОСТ, ТУ | Кол. шт. | Масса, кг | Примечание |
|-------------|-------------|-----------|--------|--------------------|-----------|----------|-----------|------------|
| | | Марки | Всех | | | | | |
| СГ1-5 | 4 | 35.8 | 14.3.2 | Болт М20-6дх 70.88 | 7798-70 | 4 | 1.0 | |
| | | | | Гайка М 20 | 5915-70 | 8 | 0.6 | |
| | | | | Шайба 20 | 11371-78* | 8 | 0.1 | |
| | | | Итого: | | | | | |

Выборка металла


| Профиль | ГОСТ, ТУ | Марка стали | Масса, кг |
|---------|----------|-------------|-----------|
| L 80X6 | 8509-93 | С255 | 35.4 |
| Итого: | | | 35.8 |

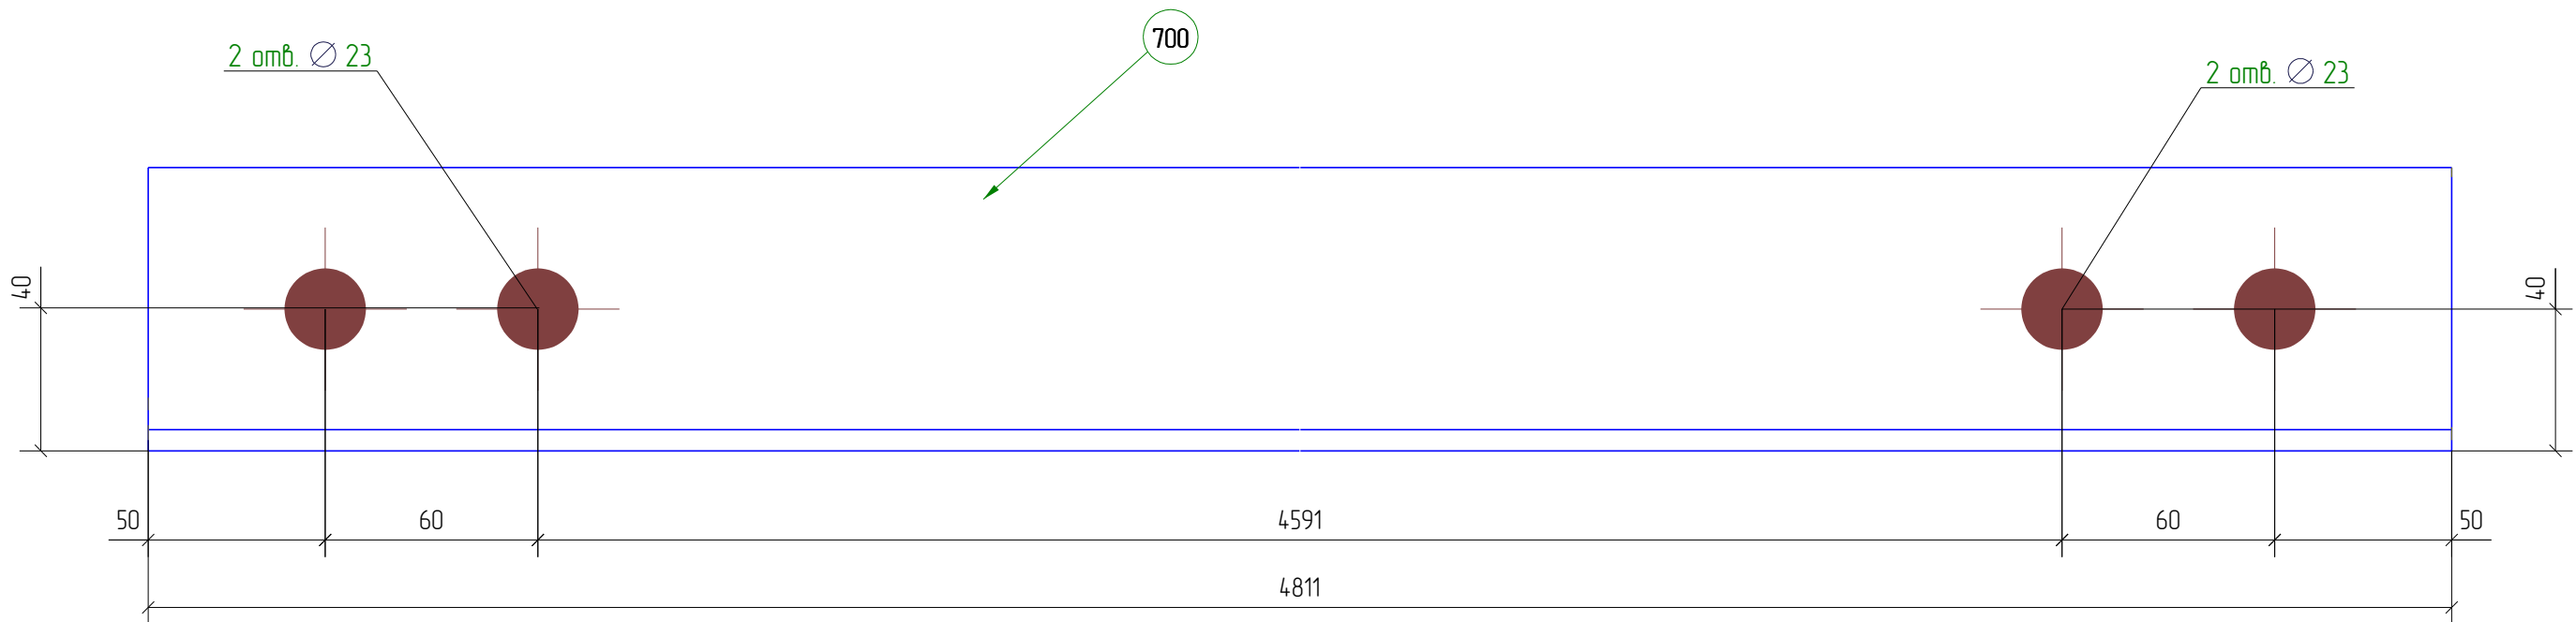

Примечание:

1. Неуказанные катеты швов принимать по наименьшей толщине свариваемых элементов.
2. * - размеры для справок
3. В размерах детали не учтены припуски на механическую обработку и усадку после сварки
4. Контроль швов по СП53-101-98

Положение сборки на плане

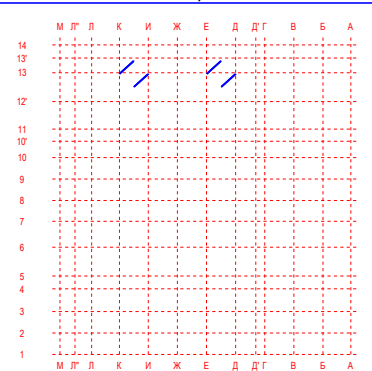

Пример чертежа КМД 160213-КМД

Крытая ледовая арена по адресу:
Московская обл., г. Дмитров, ул. Профессиональная, д.25В

| Изм | Кол.уч. | Лист | № док. | Подп. | Дата |
|-------------|-----------|------|--------|-------|----------|
| Гл. констр. | Яковлев | | | | 05.02.13 |
| Проверил | Таран Д. | | | | 05.02.13 |
| Разработал | Яковлев | | | | 05.02.13 |
| Утвердил | Айрапетов | | | | 05.02.13 |
| Н.Контроль | Айрапетов | | | | 05.02.13 |

ЛЕДОВАЯ АРЕНА

| Стадия | Лист | Листов |
|--------|------|--------|
| Р | 419 | 433 |

160213-СГ1-5

Разработка КМ, КМД, КЖ, ППР, АР
Обучение и внедрение Tekla Structures
Изготовление и монтаж металлоконструкций
www.Topengineer.ru 8 (495) 215-07-79