

Спецификация деталей

Марка эл-та	Дет. N	Кол. шт.	Профиль	Длина, мм	Масса, кг			Марка стали	Примечание
					шт.	общ.	марки		
СГ1-14	а-693	1	L 80X6	4441	32.7	32.7		С255	

Раскрой, деловой отход, монтажные крепления 0.3кг 33.0

Ведомость отправочных элементов


Ведомость метизов

Марка эл-та	Кол-во, шт.	Масса, кг		Наименование	ГОСТ, ТУ...	Кол. шт.	Масса, кг	Примечание
		Марки	Всех					
СГ1-14	1	33.0	33.0	Болт М20-6дх 70.88	7798-70	4	1.0	
				Гайка М 20	5915-70	8	0.6	
				Шайба 20	11371-78*	8	0.1	
Итого:								

Всего, кг: 167

Выборка металла


Профиль	ГОСТ, ТУ	Марка стали	Масса, кг
L 80X6	8509-93	С255	32.7
Итого:			33.0

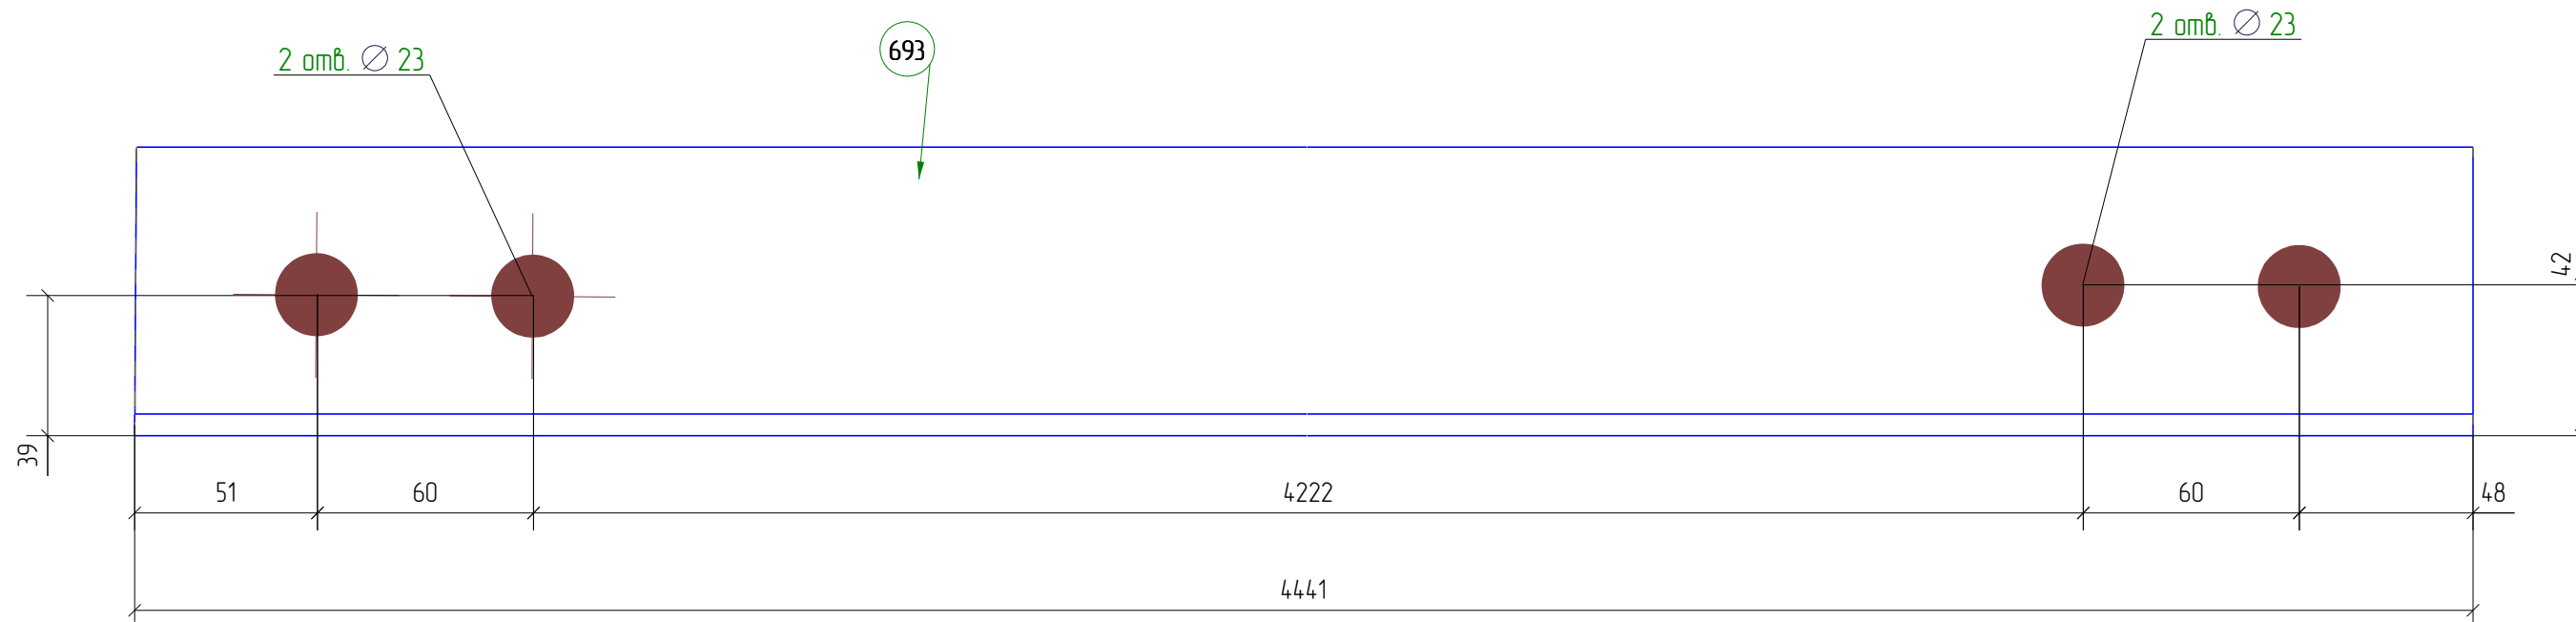

Примечание:

1. Неуказанные катеты швов принимать по наименьшей толщине свариваемых элементов.
2. \* - размеры для справок
3. В размерах детали не учтены припуски на механическую обработку и усадку после сварки
4. Контроль швов по СП53-101-98

Положение сборки на плане

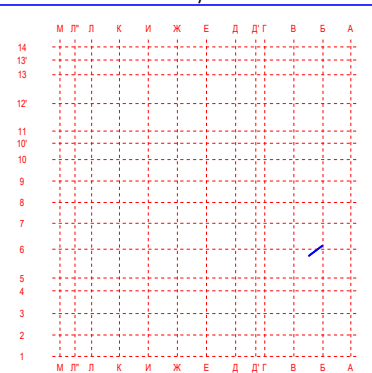

Пример чертежа КМД 160213-КМД

Крытая ледовая арена по адресу:  
Московская обл., г. Дмитров, ул. Профессиональная, д.25В

Изм	Кол.уч.	Лист	№ док.	Подп.	Дата
Гл. констр.	Яковлев				05.02.13
Проверил	Таран Д.				05.02.13
Разработал	Яковлев				05.02.13
Утвердил	Айрапетов				05.02.13
Н.Контроль	Айрапетов				05.02.13

ЛЕДОВАЯ АРЕНА

Стадия	Лист	Листов
Р	428	433

160213-СГ1-14

Разработка КМ, КМД, КЖ, ППР, АР  
Обучение и внедрение Tekla Structures  
Изготовление и монтаж металлоконструкций  
www.Topengineer.ru 8 (495) 215-07-79