

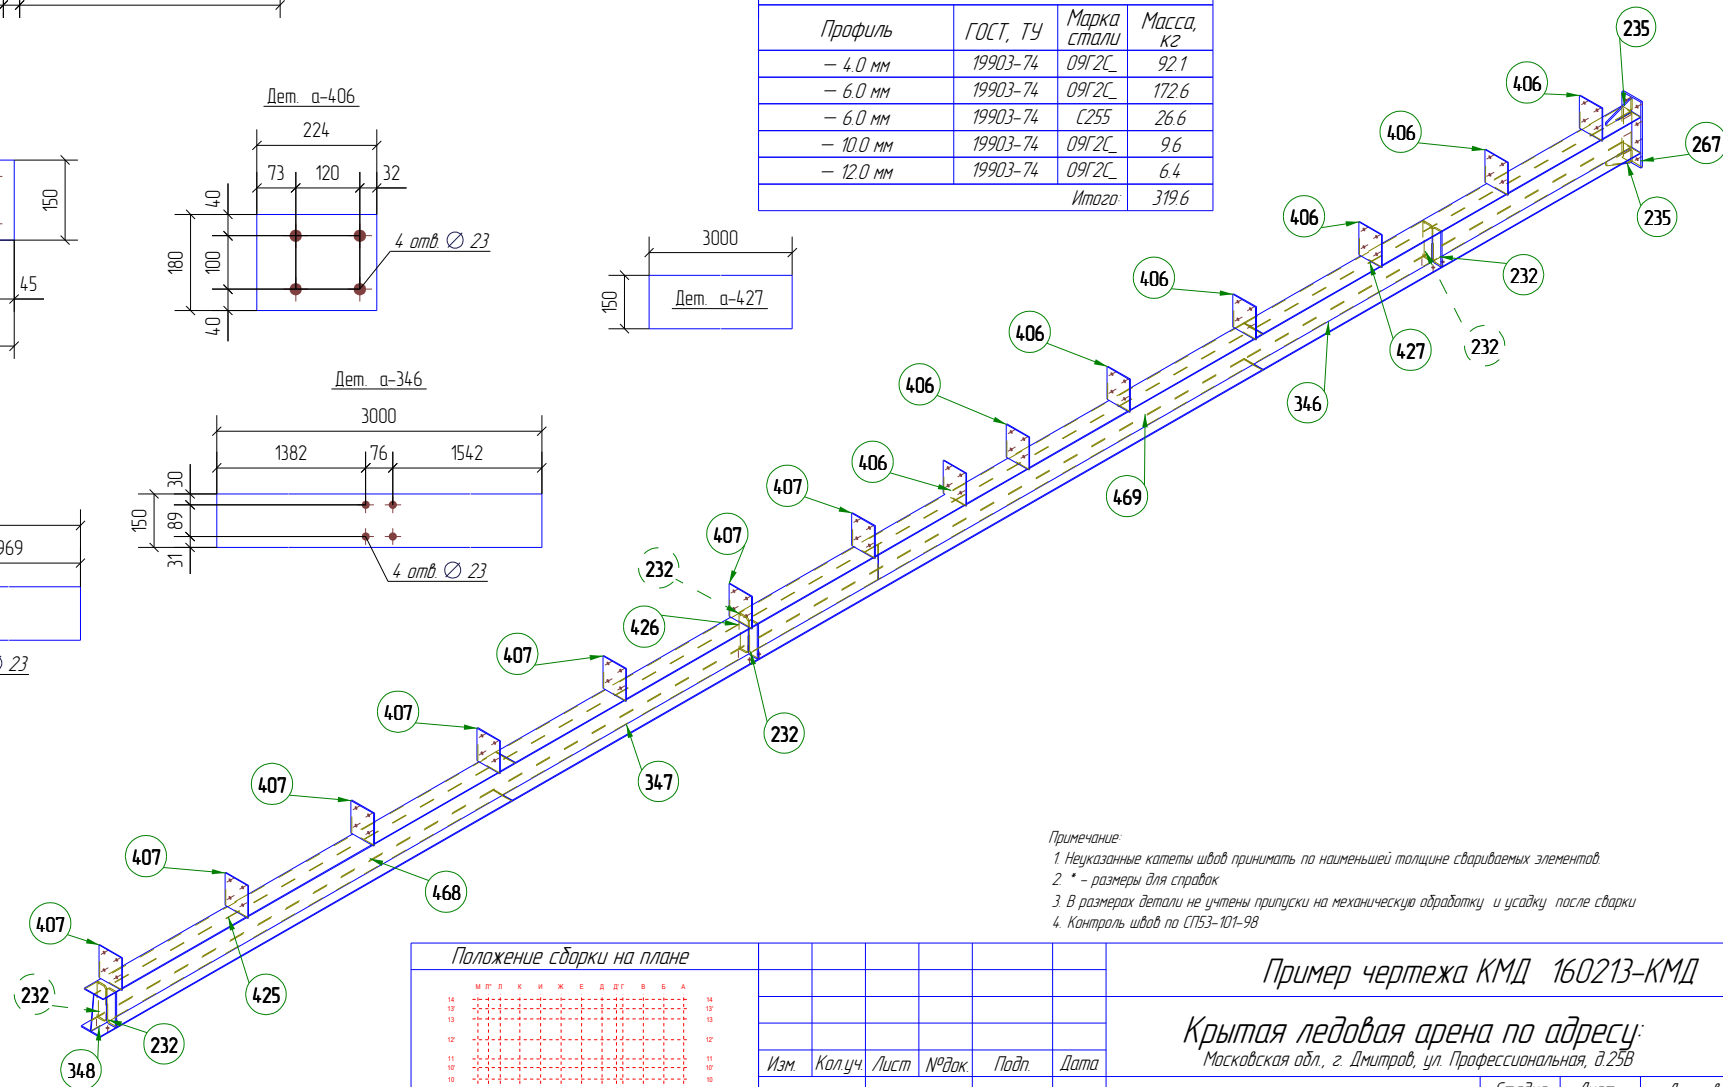
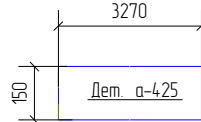
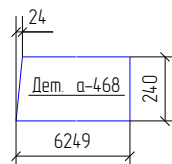
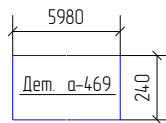
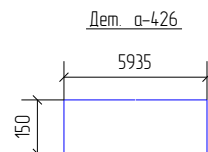
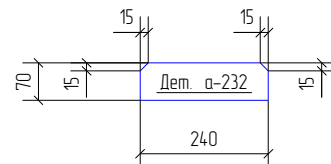
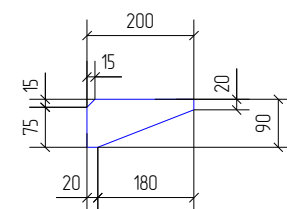
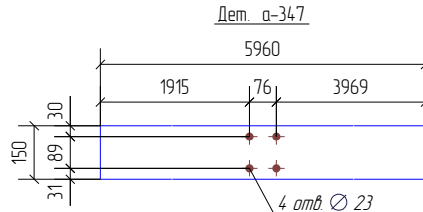
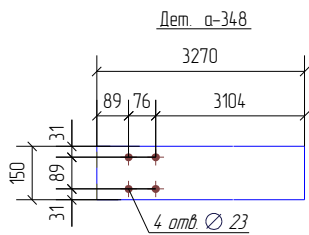
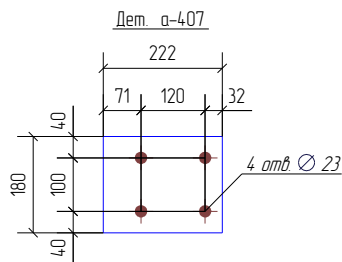
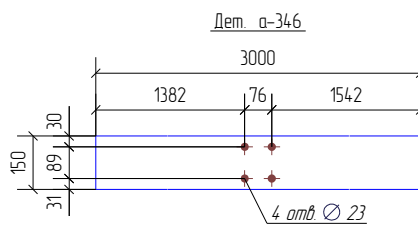
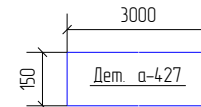
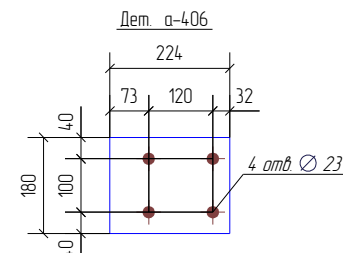
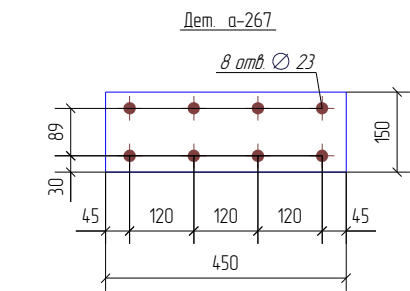
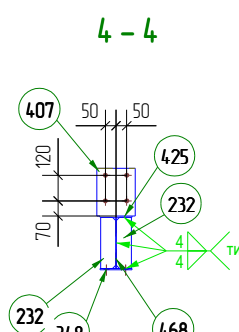
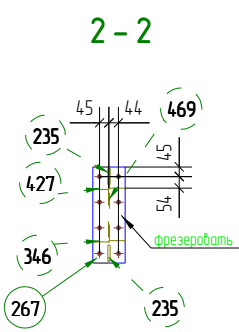
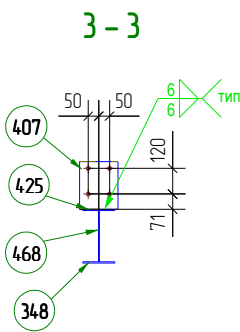
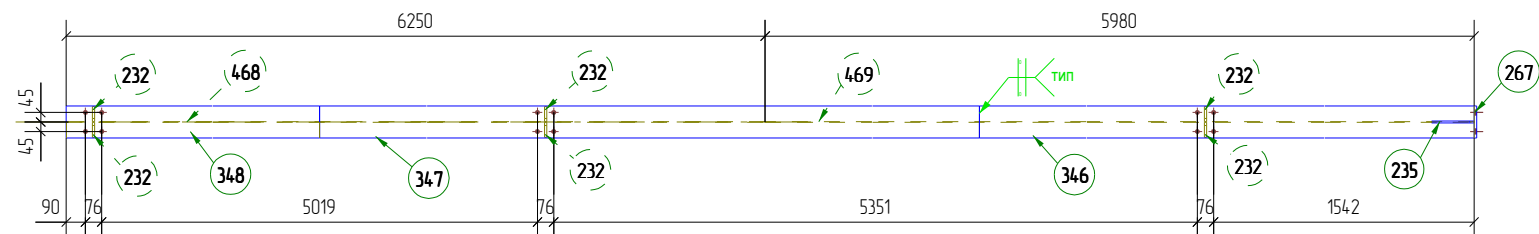


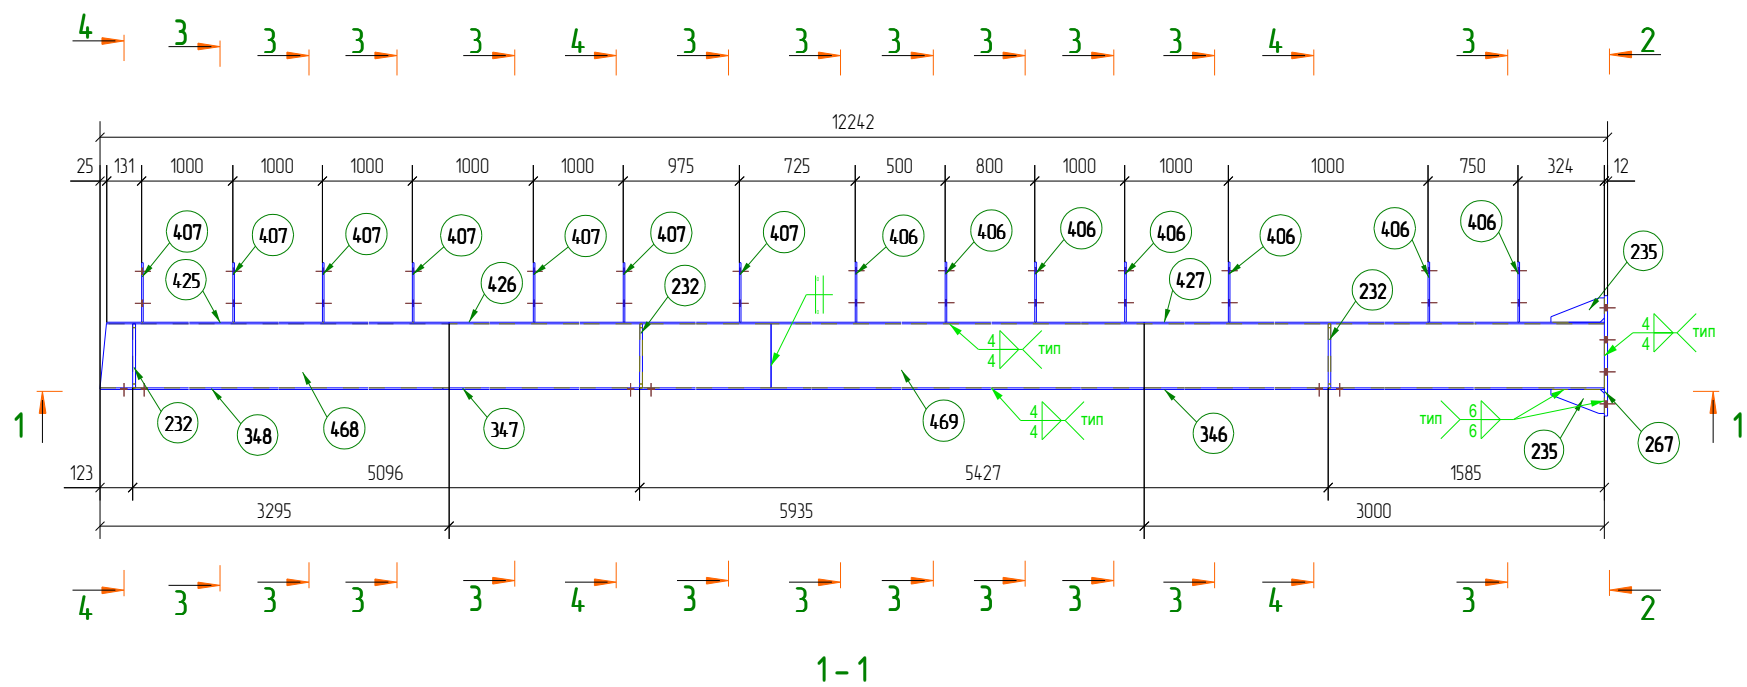

Примечание:
1. Неуказанные катеты швов принимать по наименьшей толщине свариваемых элементов
2. * - размеры для справок
3. В размерах детали не учтены припуски на механическую обработку и усадку после сварки
4. Контроль швов по СП53-101-98

Положение сборки на плане

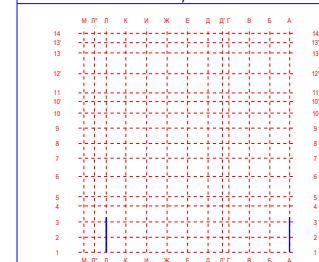

Изм.	Кол.уч.	Лист	№ док.	Подп.	Дата
Гл. констр.	Яковлев				04.02.13
Проверил	Таран Д.				04.02.13
Разработал	Яковлев				04.02.13
Утвердил	Айрапетов				04.02.13
Н.Контроль	Айрапетов				04.02.13

Пример чертежа КМД 160213-КМД

Крытая ледовая арена по адресу:
Московская обл., г. Дмитров, ул. Профессиональная, д.258

ЛЕДОВАЯ АРЕНА

160213-Б10-1

Стандия Лист Листов
Р 59 433

Разработка КМ, КМД, КЖ, ППР, АР
Обучение и внедрение Tekla Structures
Изготовление и монтаж металлоконструкций
www.TorEngineer.ru 8 (495) 215-07-79