



План раскладки прогонов

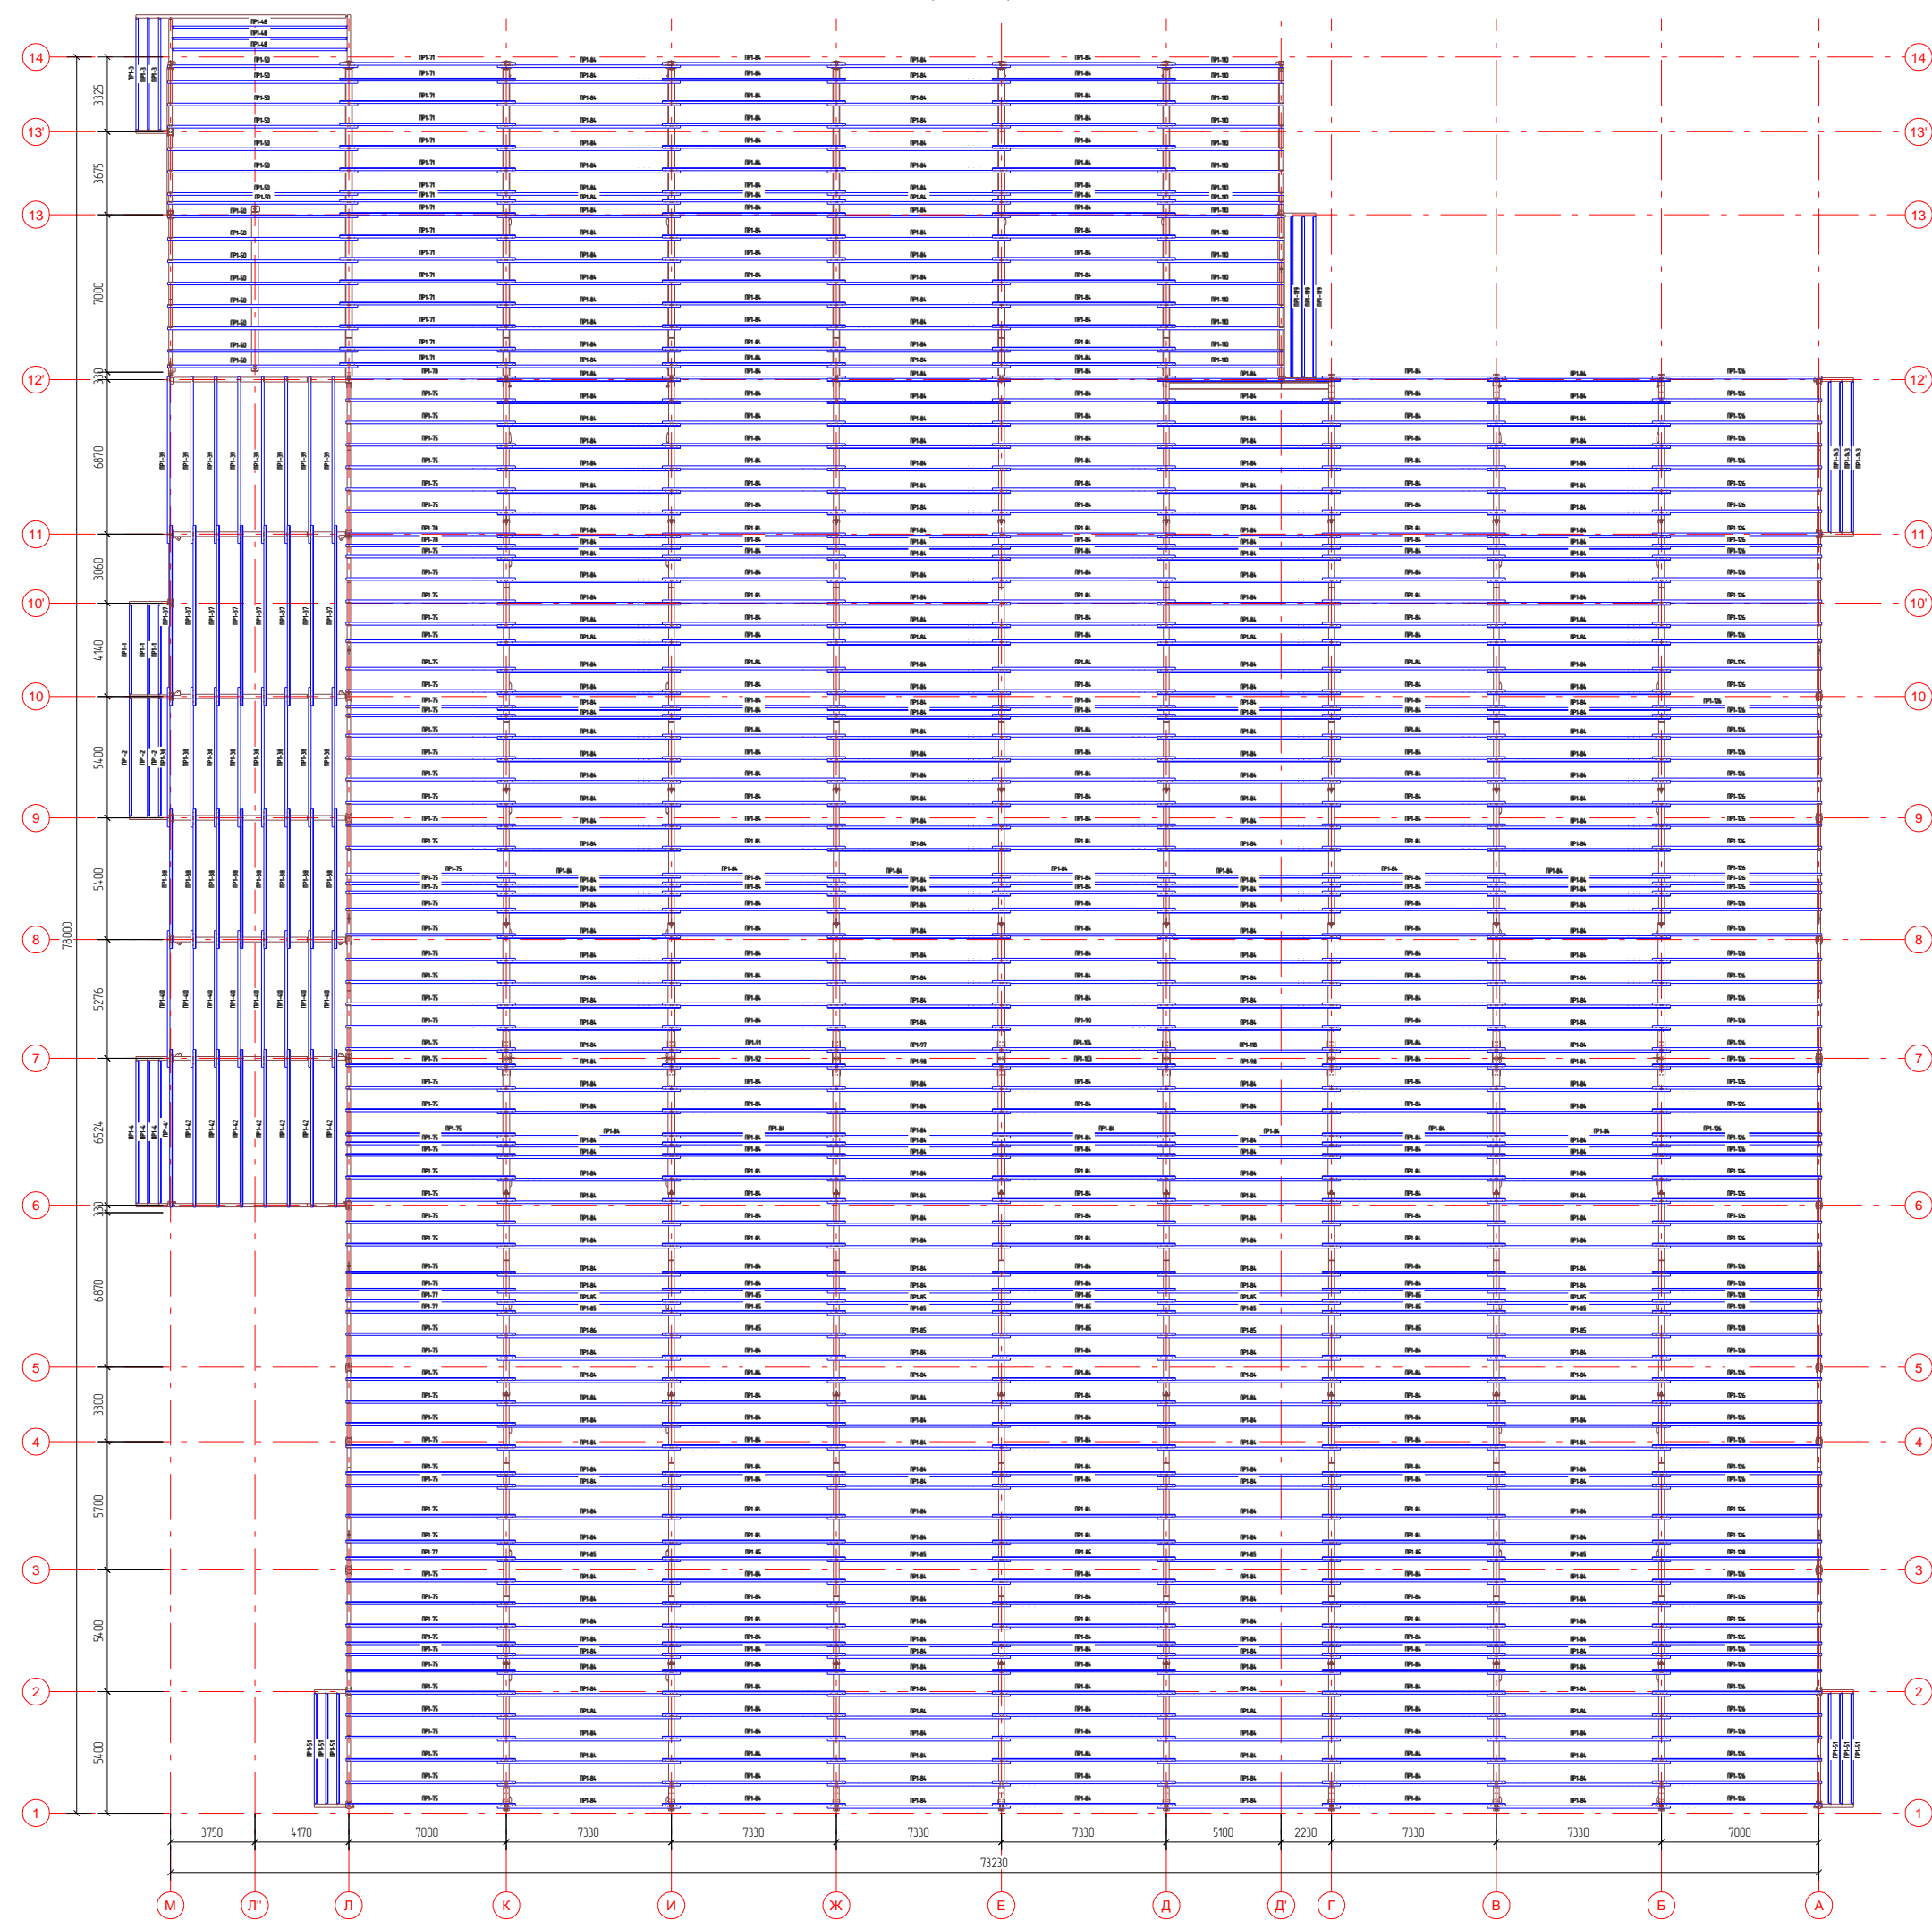

План раскладки связей по прогонам

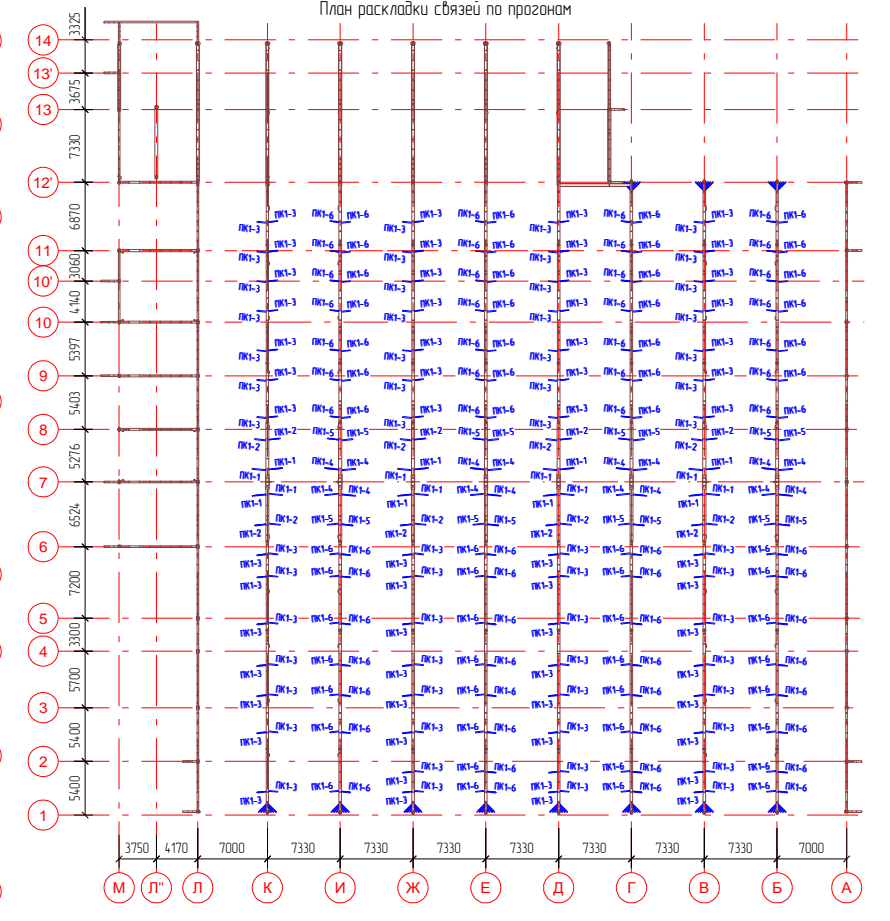

Пример чертежа КМД 160213-КМД					
Крытая ледовая арена по адресу: Московская обл., г. Дмитров, ул. Профессиональная, д.258					
ЛЕДОВАЯ АРЕНА				Страница	Лист
				Р	5
				433	
План раскладки прогонов План раскладки связей по прогонам					
Разработка КМ, КМД, КЖ, ППР, АР Обучение и внедрение Tekla Structures Исполнение и монтаж металлоконструкций www.Training.ru в 8(929) 216-07-79					