Разрез по оси А

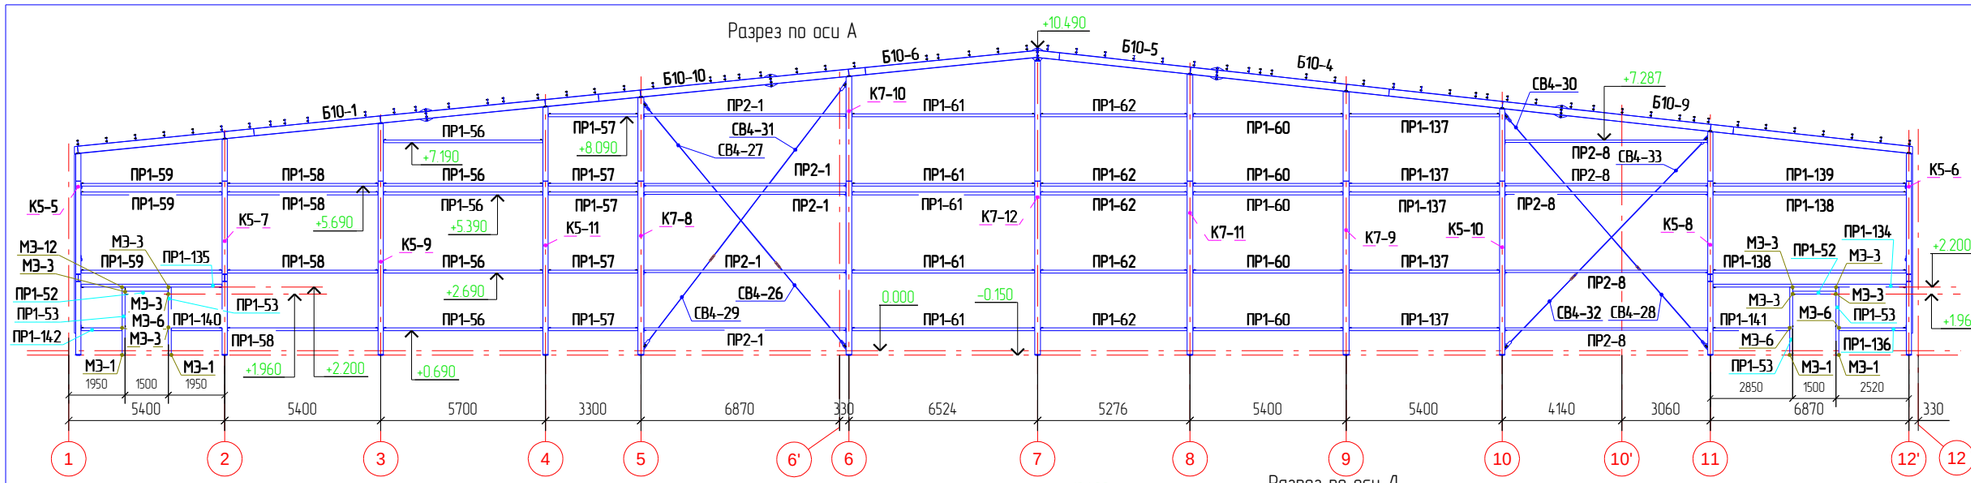

Разрез по оси Д'

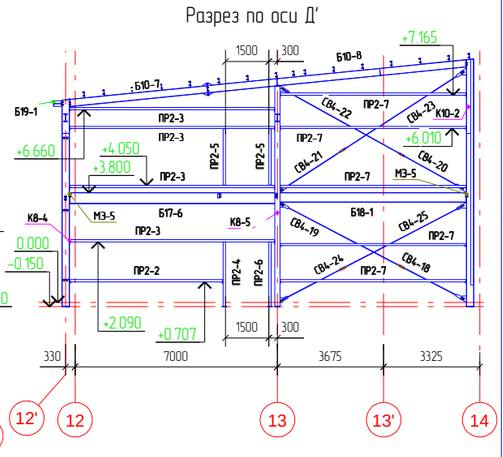

Разрез по оси Л

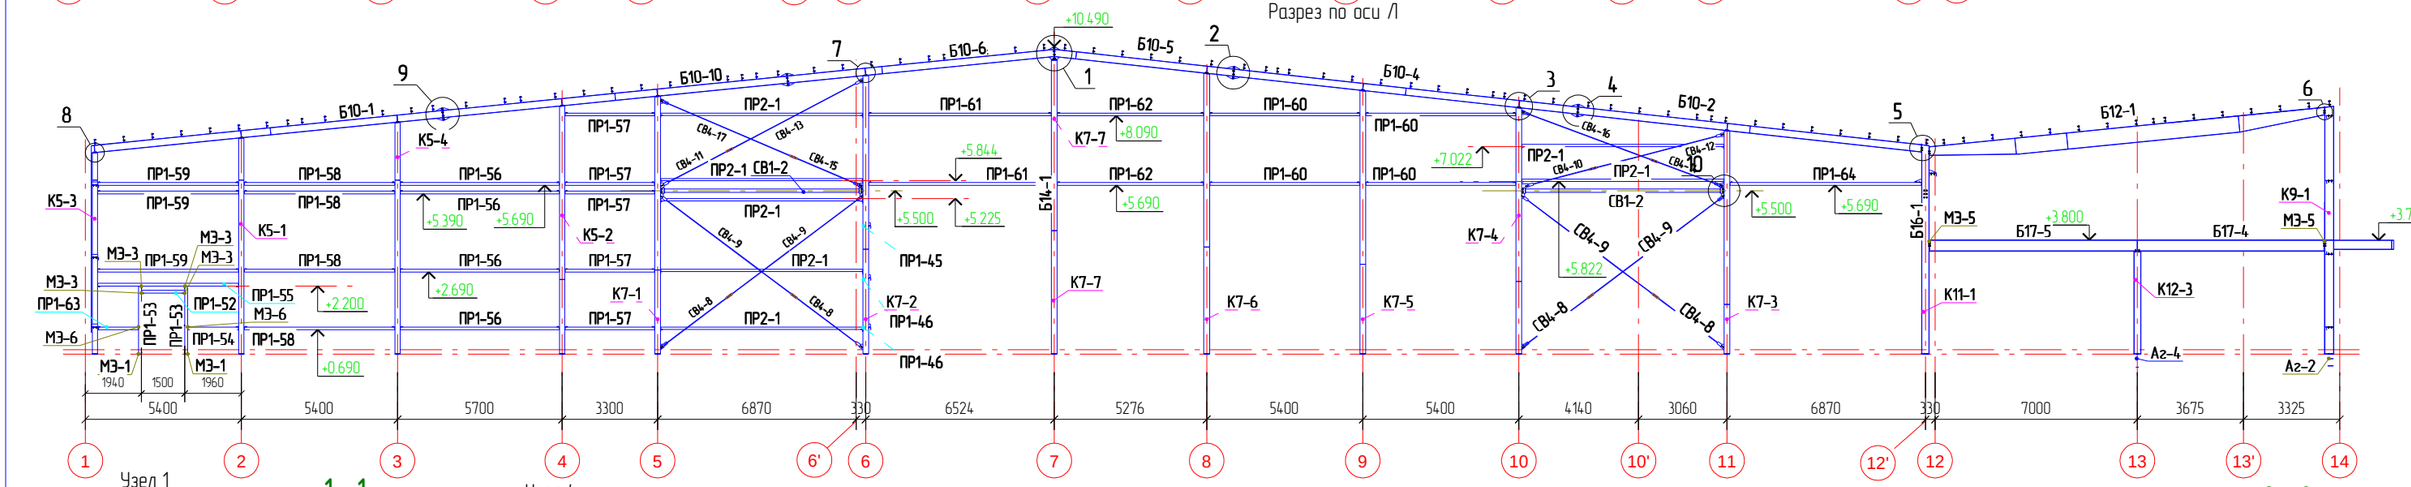

Узел 1

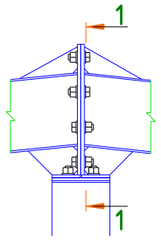

1 – 1

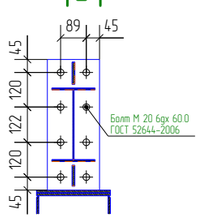

Узел 4

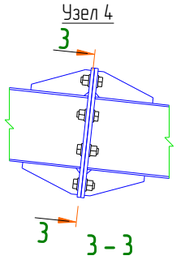

Узел 5

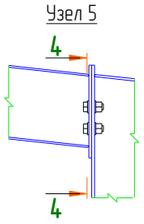

Узел 6

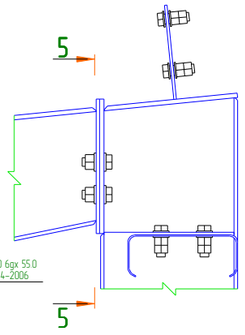

5 – 5

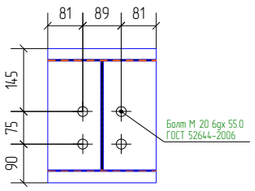

Узел 7

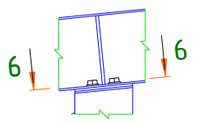

6 – 6

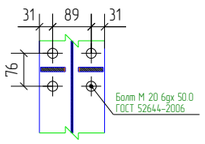

Узел 8

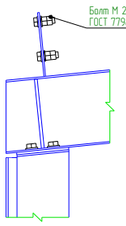

Узел 3

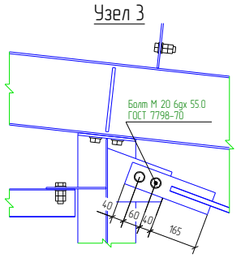

8 – 8

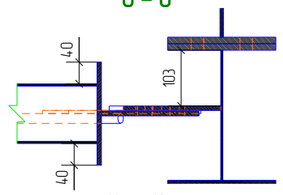

Узел 2

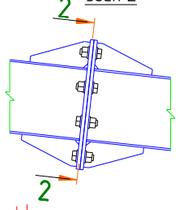

2 – 2

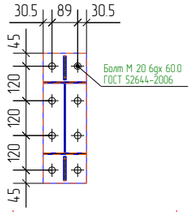

3 – 3

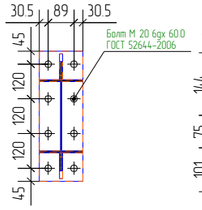

4 – 4

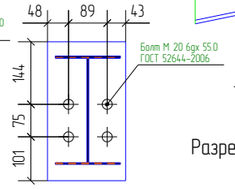

Разрез по оси М

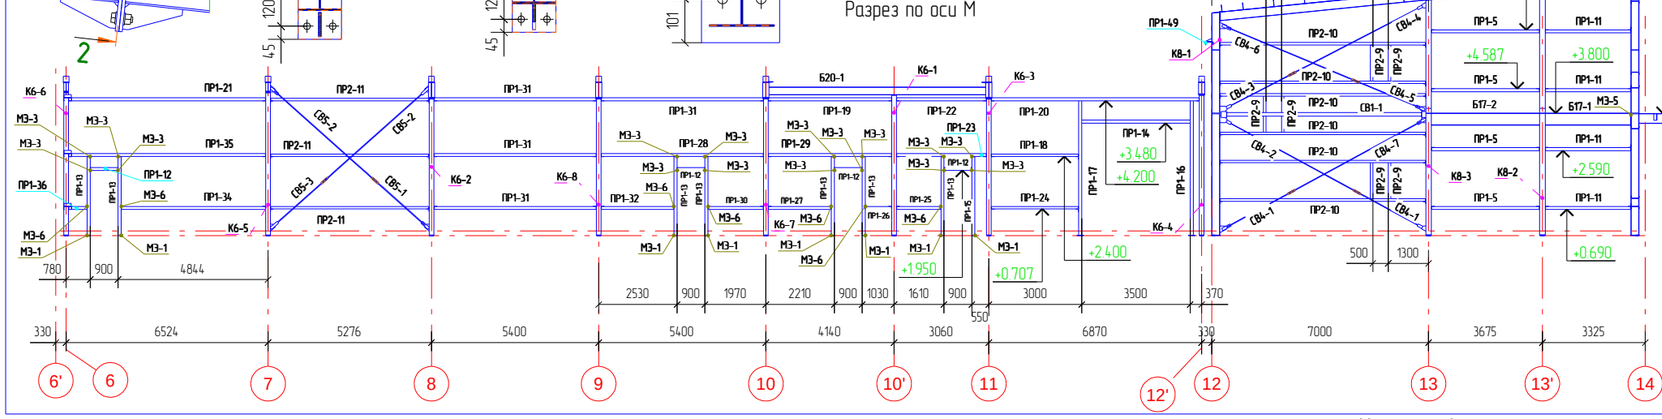

Узел 9

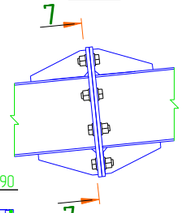

Узел 10

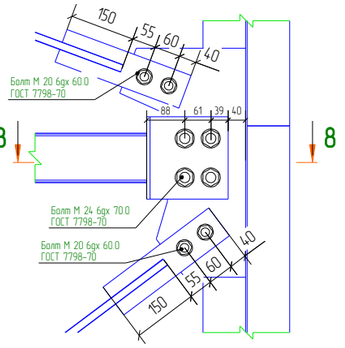

7 – 7

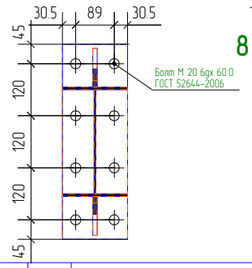

						Пример чертежа КМД 160213-КМД	
						Крытая ледовая арена по адресу: Московская обл., г. Дмитров, ул. Профессиональная, д.25В	
Изм.	Кол.уч	Лист	№док.	Подп.	Дата	ЛЕДОВАЯ АРЕНА	Стадия: Р; Лист: 7; Листов: 433
Гл.констр.		Яковлев			04.02.13		
Проверил		Таран Д.			04.02.13		
Разработал		Яковлев			04.02.13	Разрез по оси А, Д', Л, М	
Утвердил		Айрапетов			04.02.13		
Н.Контроль		Айрапетов			04.02.13		

Разработка КМ, КМД, КЖ, ППР, АР. Обучение и внедрение Tekla Structures. Изготовление и монтаж металлоконструкций. www.Topengineer.ru 8 (495) 215-07-79