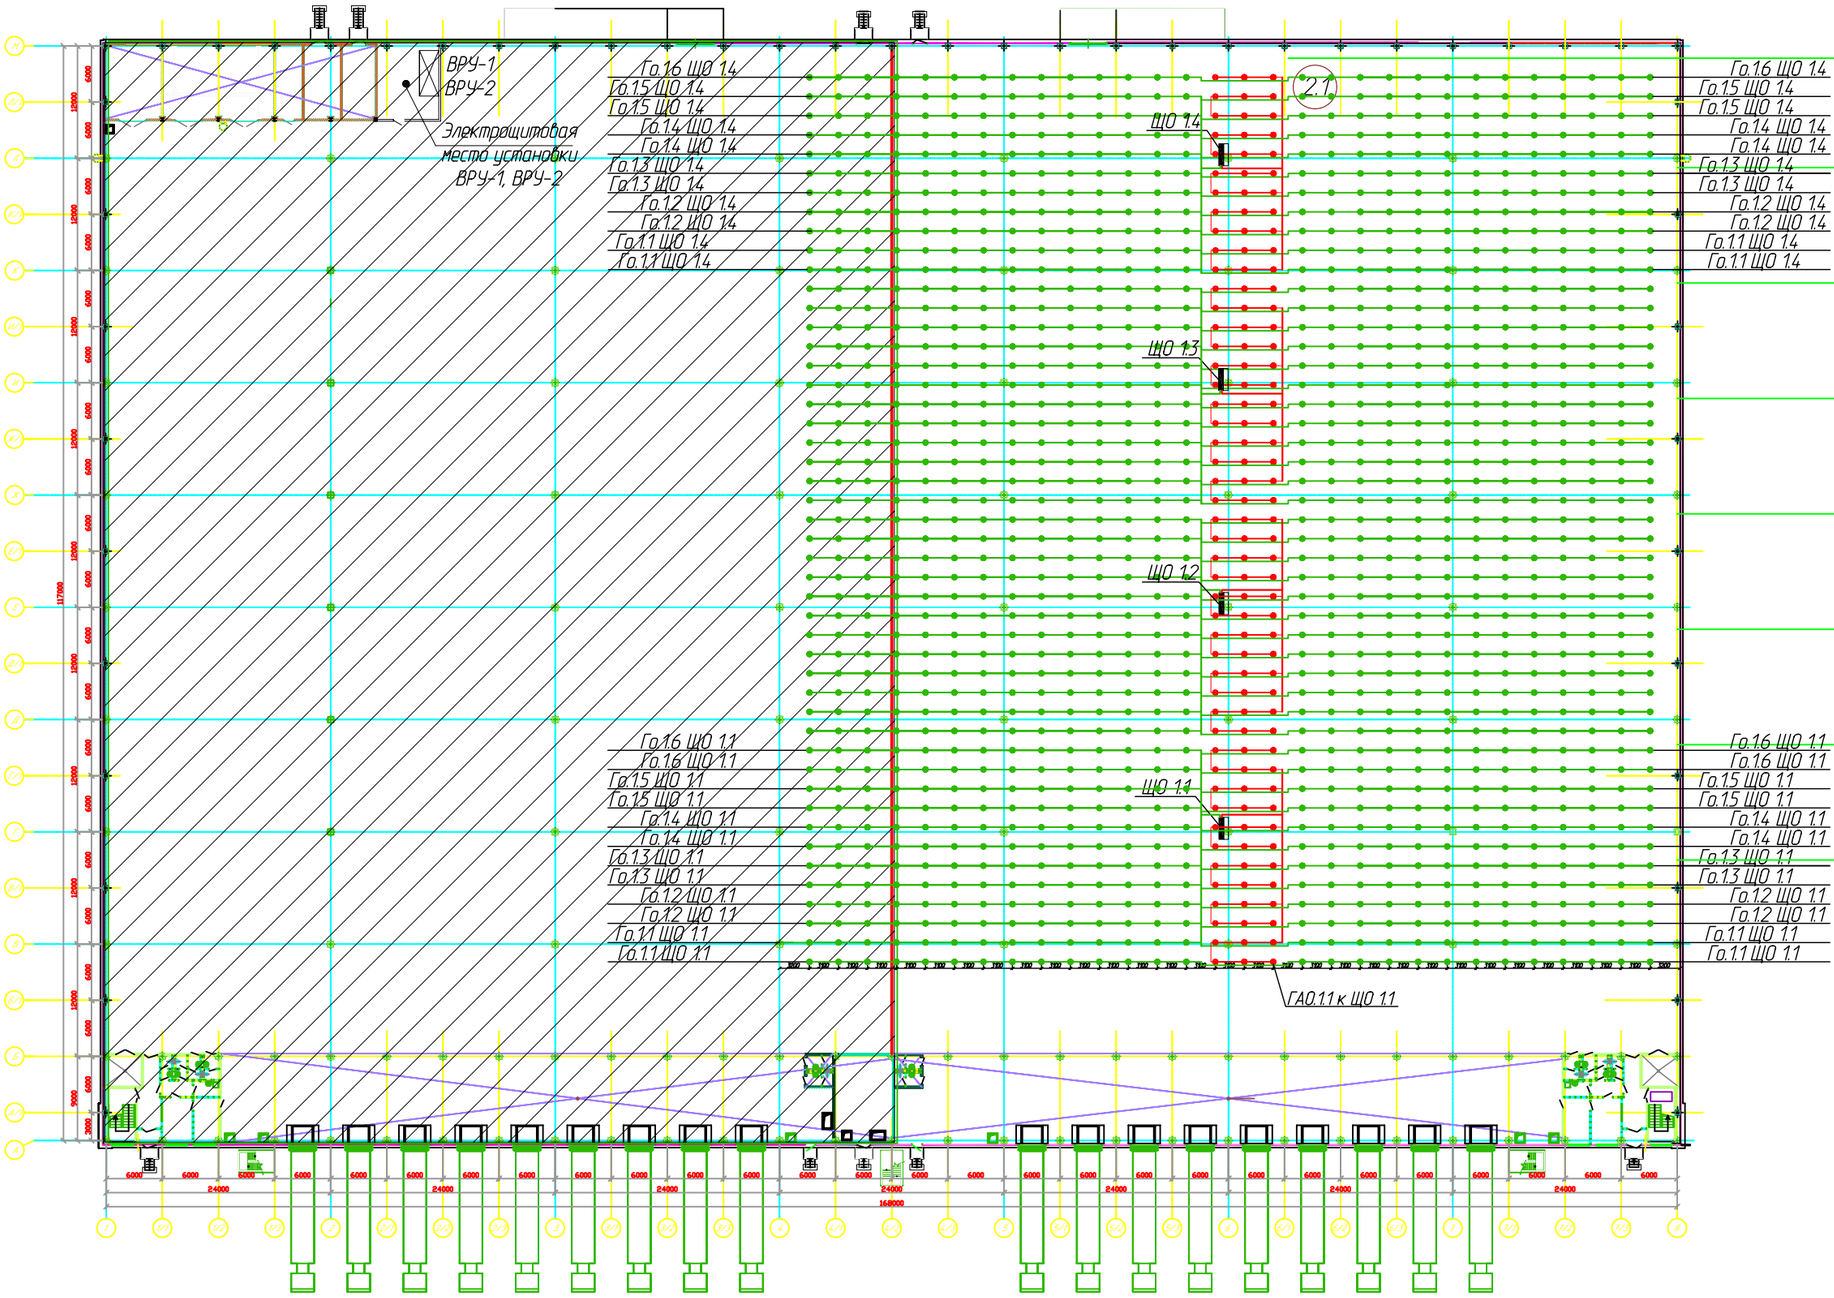

Условные обозначения:

- ВРУ-1, ВРУ-2, IP54;
- щит электрический, IP54;
- светильник потолочный светодиодный (1х20)Вт ,IP54;
- светильник потолочный (1х20)Вт аварийного освещения ,IP54;

						23-04-2012-ЭОМ	
						Адрес: МО, Подольский р-н, складские помещения	
Изм	Кол уч	Лист	№ док	Подпись	Дата		
Гл специалист						Внутреннее электрическое освещение и силовое оборудование	Стадия: Р Д; Лист: 10; Листов: 17
Проверил							
Разработал						План осветительной сети. 1-й уровень	
Норм контрол							

Согласовано

Взам. инв. №

Подп. и дата

Инв. № подл.