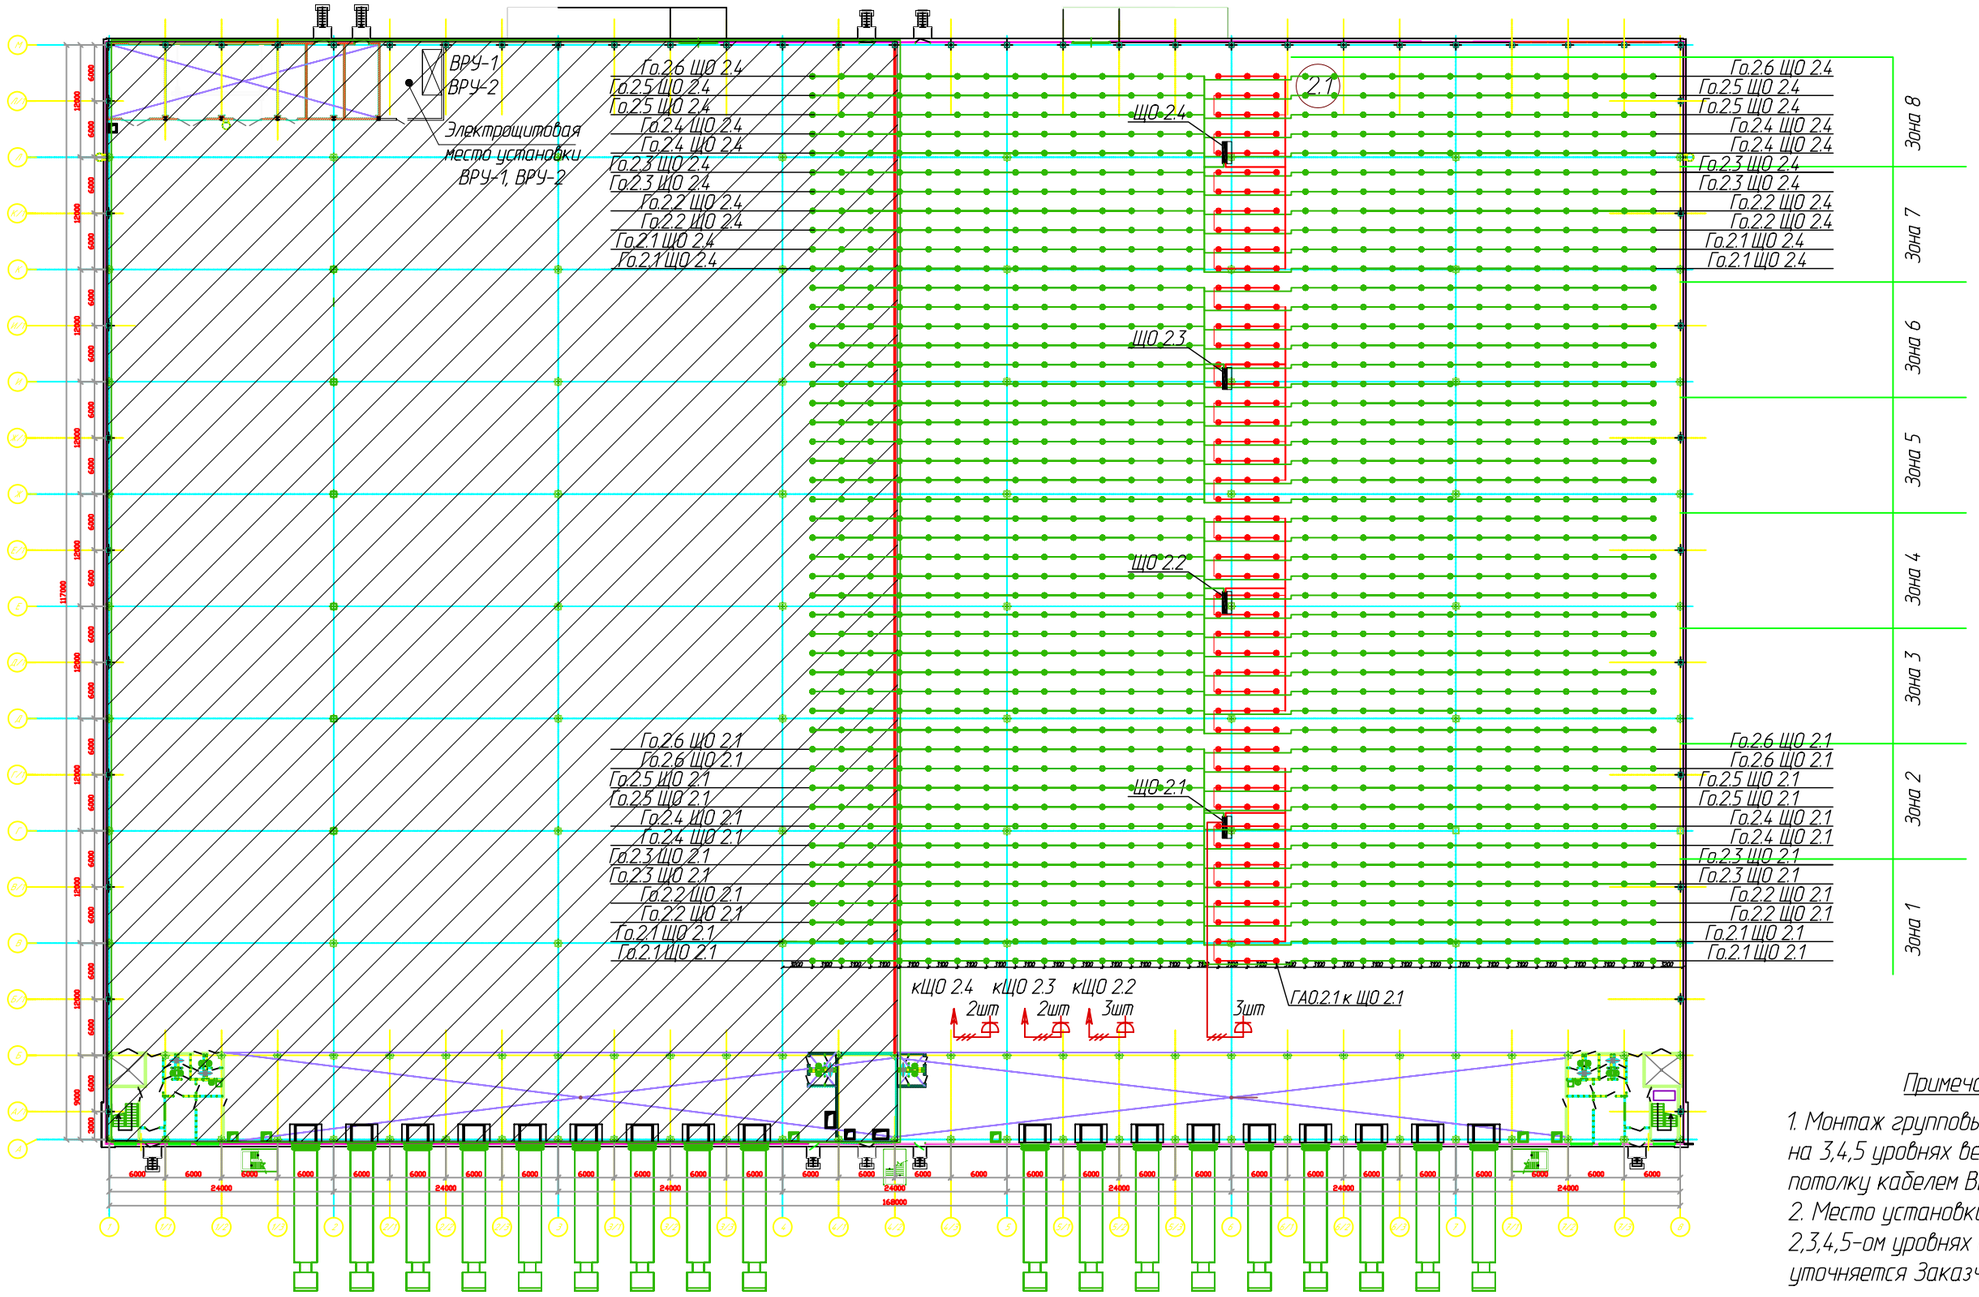

Согласовано

Взам. инв. №

Подп. и дата

Инв. № подл.

Условные обозначения:

- ВРУ-1, ВРУ-2, IP54;
- щит электрический, IP54;
- светильник потолочный светодиодный (1х20)Вт ,IP54;
- светильник потолочный (1х20)Вт аварийного освещения ,IP54;

Примечание

1. Монтаж групповых осветительных сетей на 3,4,5 уровнях вести аналогично по потолку кабелем ВВГнг-LS 3х1,5 в ПВХ трубе;
2. Место установки розеток (10шт на 2,3,4,5-ом уровнях соответственно) уточняется Заказчиком.

Изм	Кол уч	Лист	№ док	Подпись	Дата	23-04-2012-ЭОМ			
						Адрес: МО, Подольский р-н, складские помещения			
Гл специалист						Внутреннее электрическое освещение и силовое оборудование	Стадия	Лист	Листов
Проверил							РД	11	17
Разработал						План осветительной сети. 2-й уровень			
Норм контроль									