




Фасад А-В

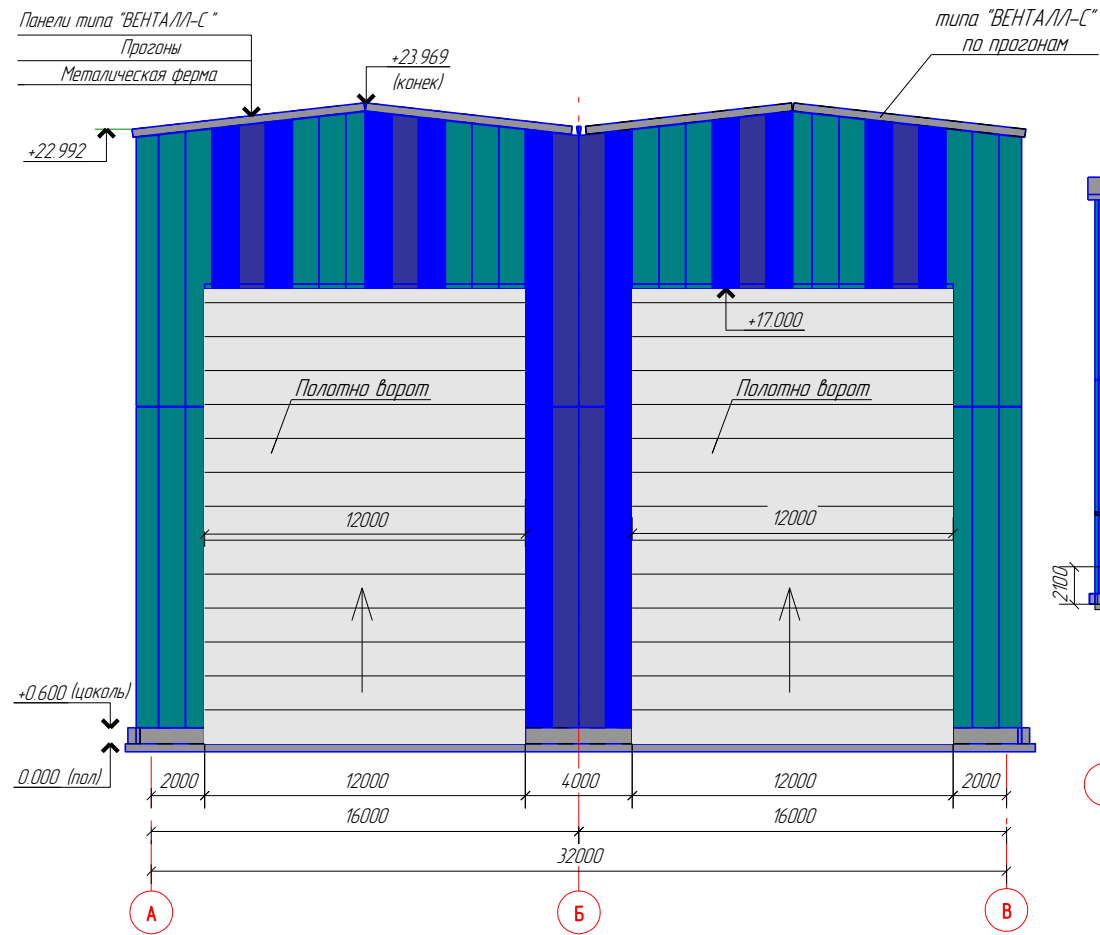


Фасад 1-18.

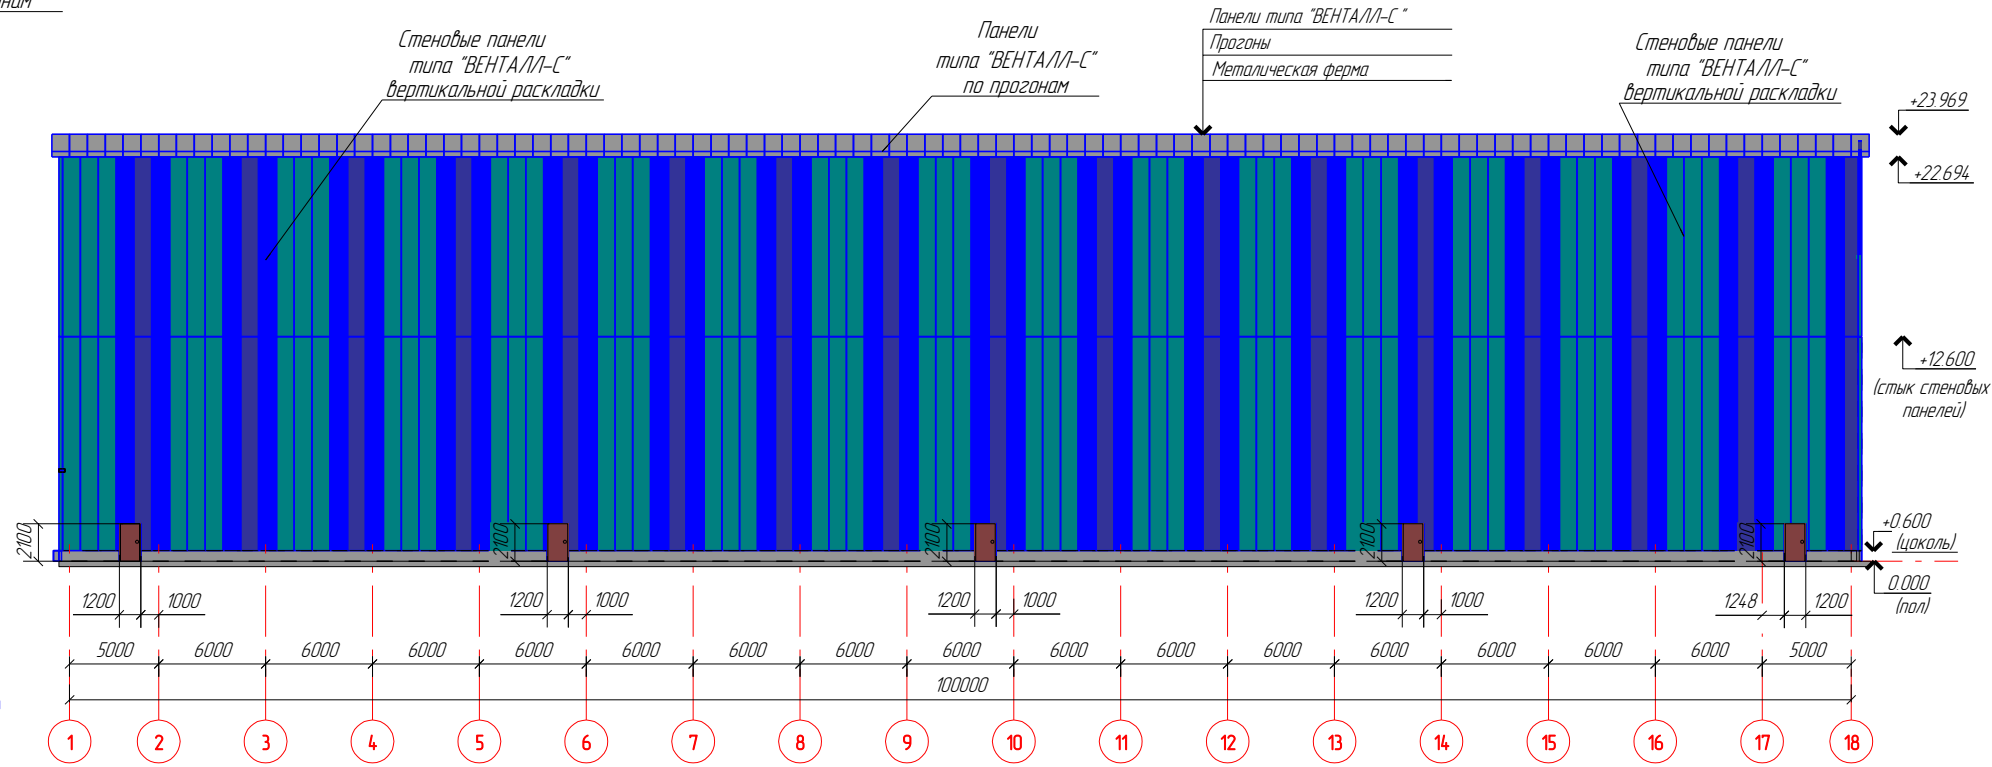

Фасад 18-1.

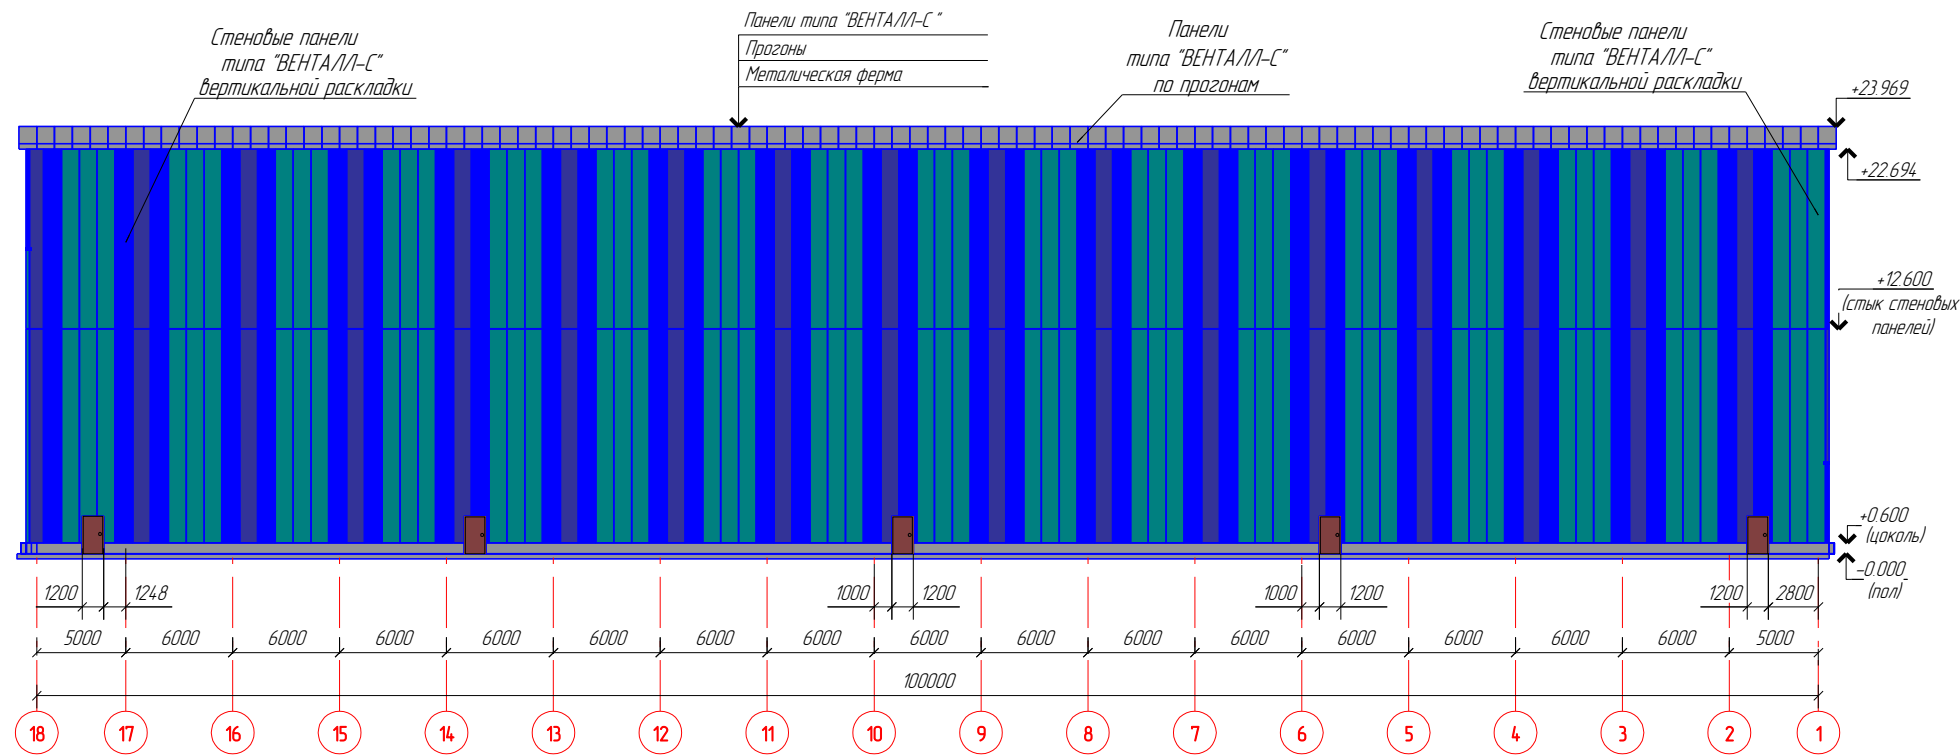

Фасад В-А

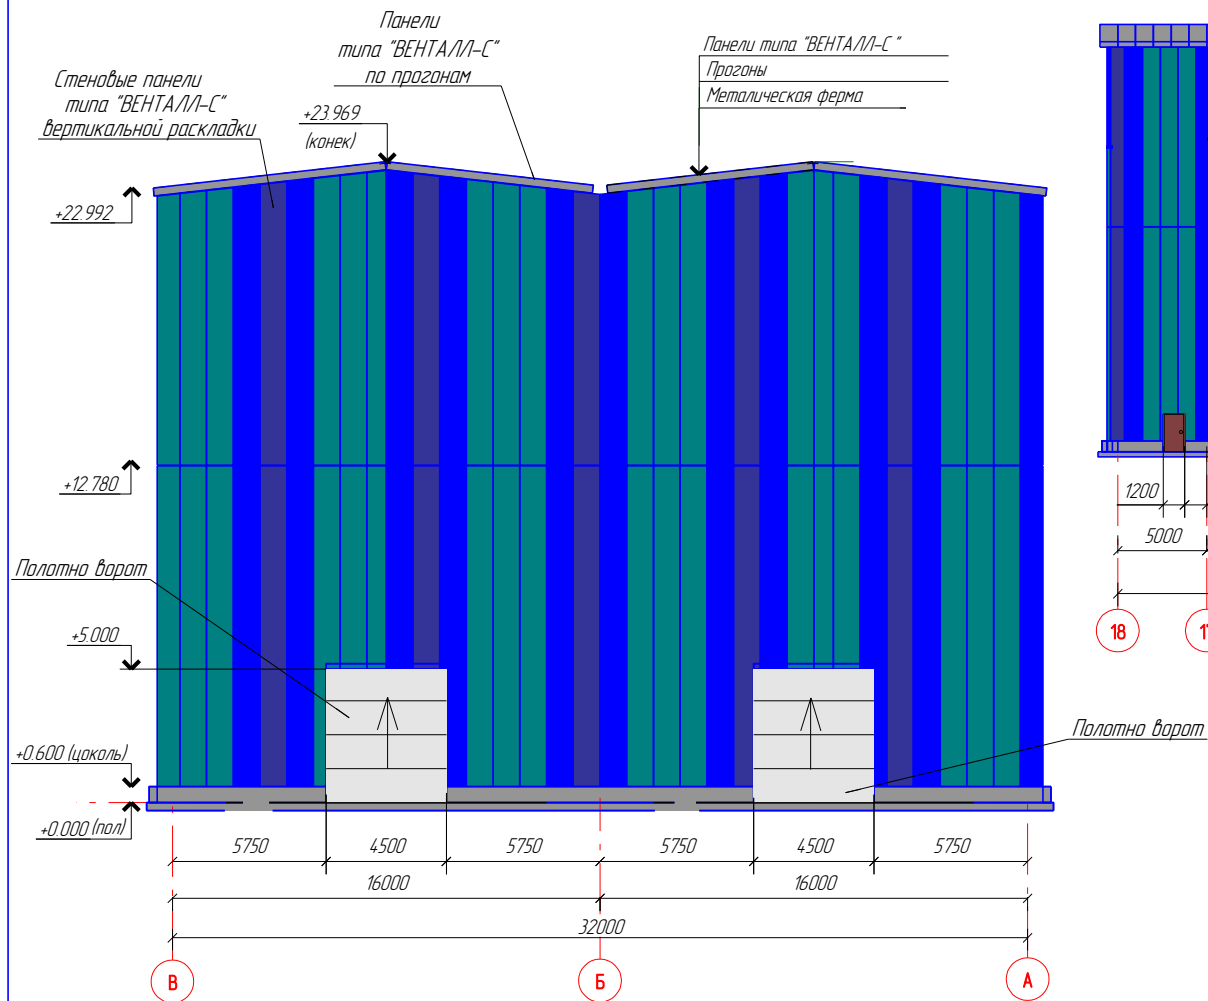

- RAL 5005
- RAL 5015
- RAL 5021
- RAL 5015

					258-AP
Изм.	Колуч.	Лист	№ док.	Подп.	Дата
Гл. констр.	Таран Д				
Проверил	Пережогин				
Разработал	Пан				21.08.14
Утвердил	Соколов				21.08.14
Н.Контроль	Бакулин				21.08.14
Цех трудных эстакад площадки "Причал"					Стация
					Лист
					Листов
Фасад А-В, Фасад В-А, Фасад 1-18, Фасад 18-1					Р 5 15
topengineer.ru					